


Stav	Navrh.	Prognóza
		Hranica zastavaného územia
		Hranice urbanistických obvodov
16		Čísla urbanistických obvodov
		Plochy priemyslu
		Plochy obytného územia - nízkopodlažná zástavba (rodinné domy)
		Zmiešané územie (občianska vybavenosť a nízkopodlažné bývanie)
		Plochy verejných parkov a malé parkové plochy
		Cesty III. triedy a mestské zberné komunikácie B3
		Hlavné cyklistické trasy
		Bezpečnostné pásmo VVTL a VTL plynovodu
Vymedzenie lokalít Zmeny 06/2020		
		Vymedzenie plošné

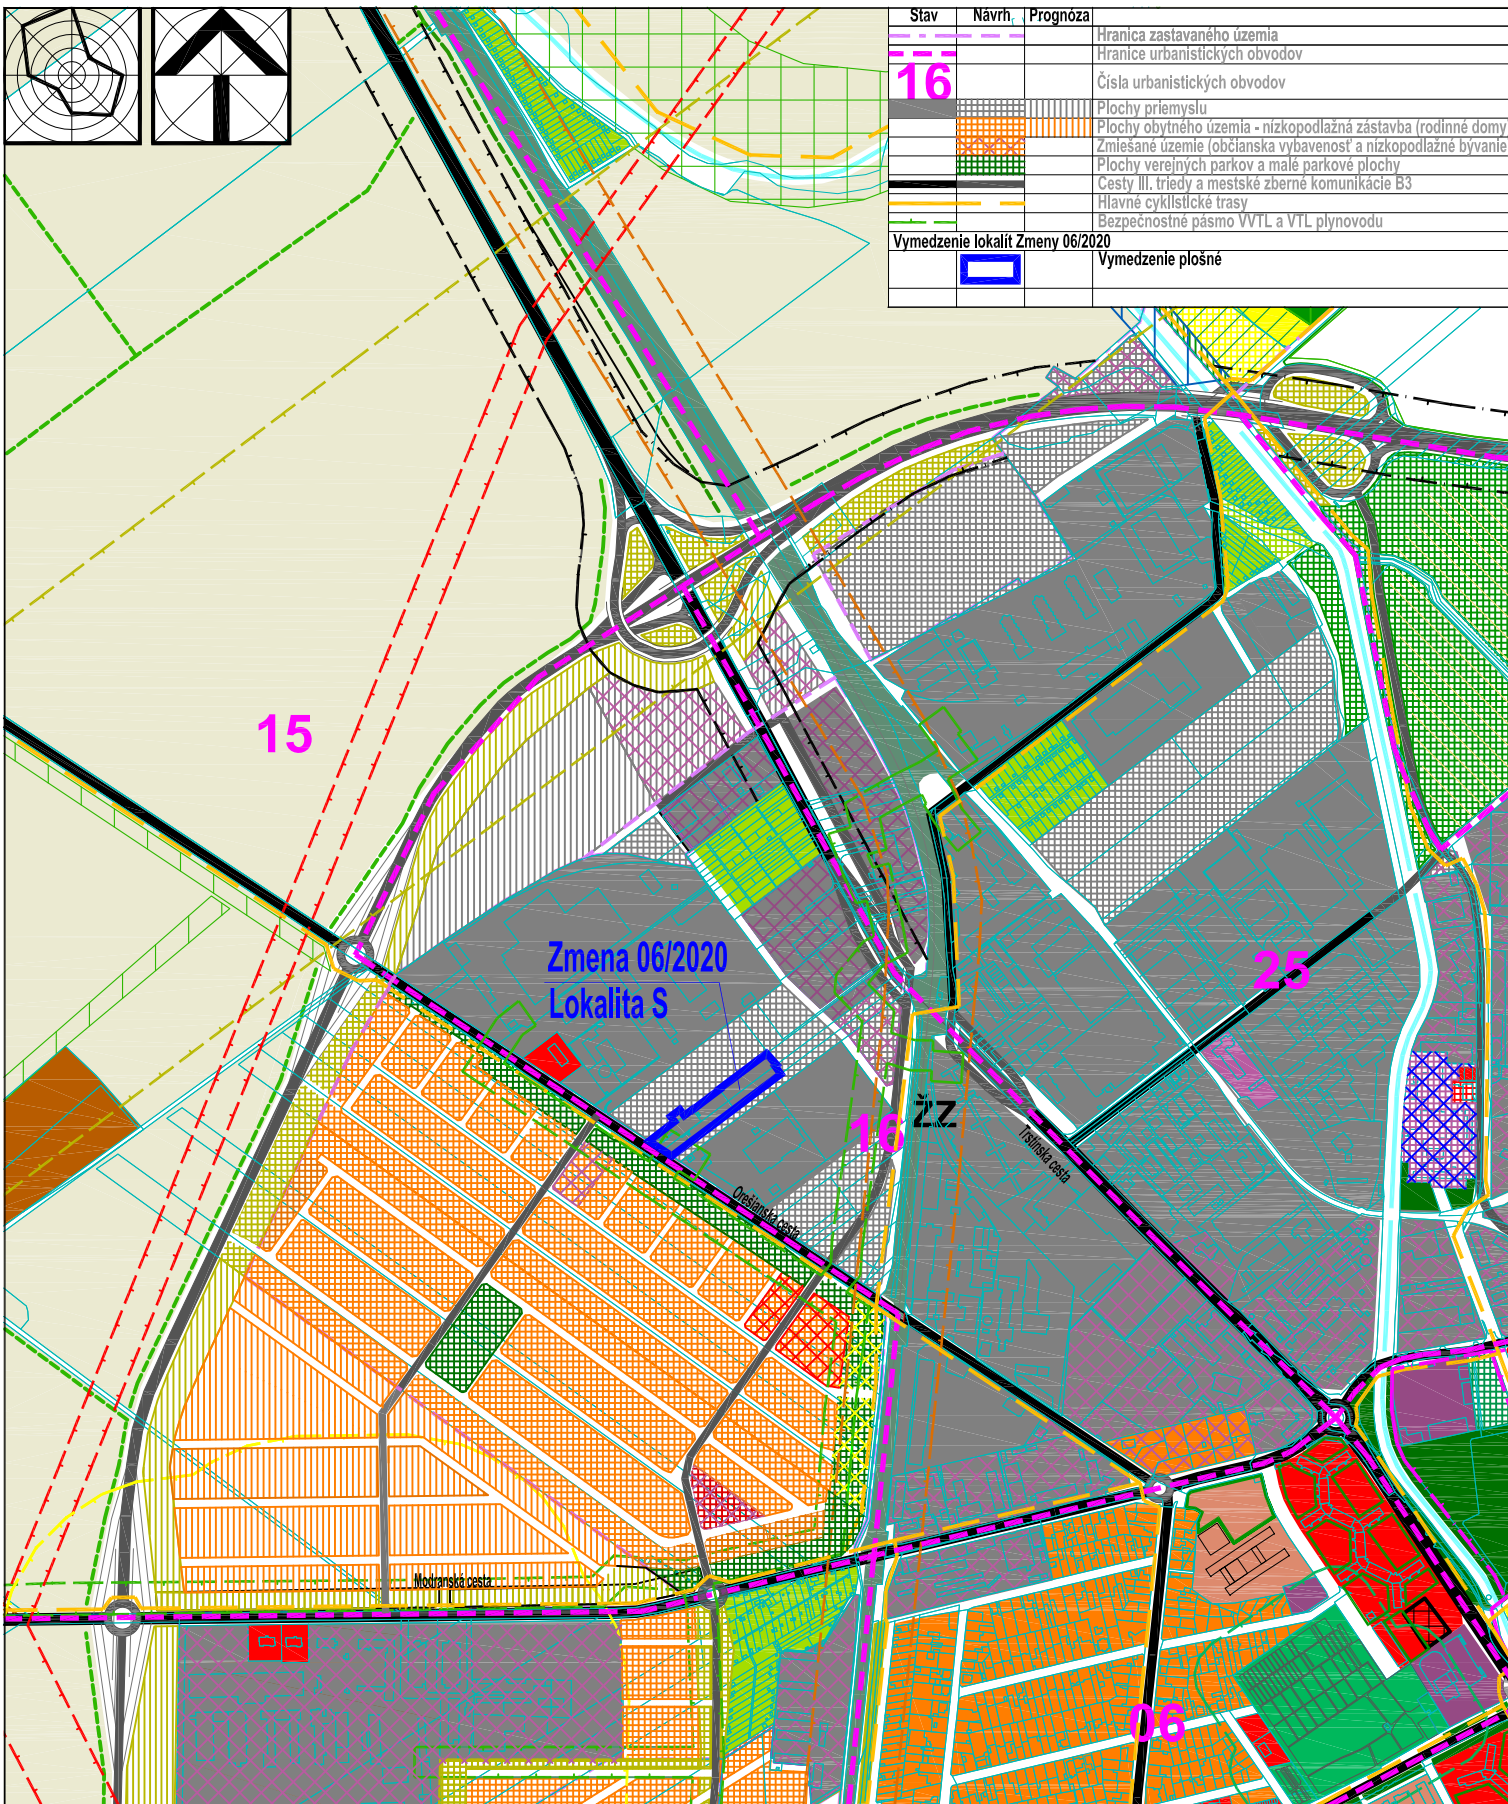

EKOPOLIS

Ateliér architektúry, urbanizmu a územného plánovania

Vajnorská 98/J, 831 04 Bratislava

Tel./fax.: 02/207 45 115, Mobil: 0905 628 155 e-mail: zibrin.ekopolis@chello.sk

Názov úlohy:	UPN mesta Trnava v znení neskorších zmien Vymedzenie lokalít Zmeny 06/2020 Lokalita R1 - Obytná zóna Medziháj Lokalita R2 - Obytná zóna Kocíšské (zmena etapizácie) Lokalita S - Areál zdravotníckych služieb pri Orešianskej ceste Lokalita T - Aktualizácia koncepcie tepelnej energetiky mesta Trnava Lokalita U - Rodinná farma Parma - Farský mlyn Lokalita V - Rodinná farma Dolina Lokalita W - Bytový dom na Ul. Zelenecká / Gábor Steiner
--------------	--

Obstarávateľ:	Mesto Trnava, Mestský úrad, Trhová 3, Trnava	Dátum:	07/2020
Spracovateľ:	Ing.arch Peter Zibrin, PhD., autorizovaný architekt		
Názov výkresu:	Komplexný výkres priestorového usporiadania a funkčného využitia územia	Č.výkr.:	B.02.
		Mierka:	1:10 000