



Stav	Návrh	Prognóza
		Hranica zastavaného územia
		Urbanizované plochy
		Plochy lesov, lesoparkov, krajinej zelene, verejnej zelene a ZO
		Vodné plochy a toky
		Plochy železnice
		Železničné trate jednokoľajné
		Stavebno-technické opatrenia proti negatívnemu vplyvu železničnej dopravy na urbanizované územie (protihlukové bariéry)
		Vonkajší obchvat mesta - rýchlostná komunikácia
		Ostatné cesty I. triedy v extraviláne
		Ochranné pásmo ciest I. triedy - 50 m
		Cesty II. triedy v extraviláne
		Cesty III. triedy v extraviláne
		Stavebno-technické opatrenia proti negatívnemu vplyvu cestnej dopravy na urbanizované územie (protihlukové bariéry)
		Linky mestskej autobusovej dopravy (MAD)
		Zastávky MAD

Zmena 06/2020  
 Lokalita S - Areal zdravotníckych služieb pri Orešianskej ceste  
 Urbanizované plochy

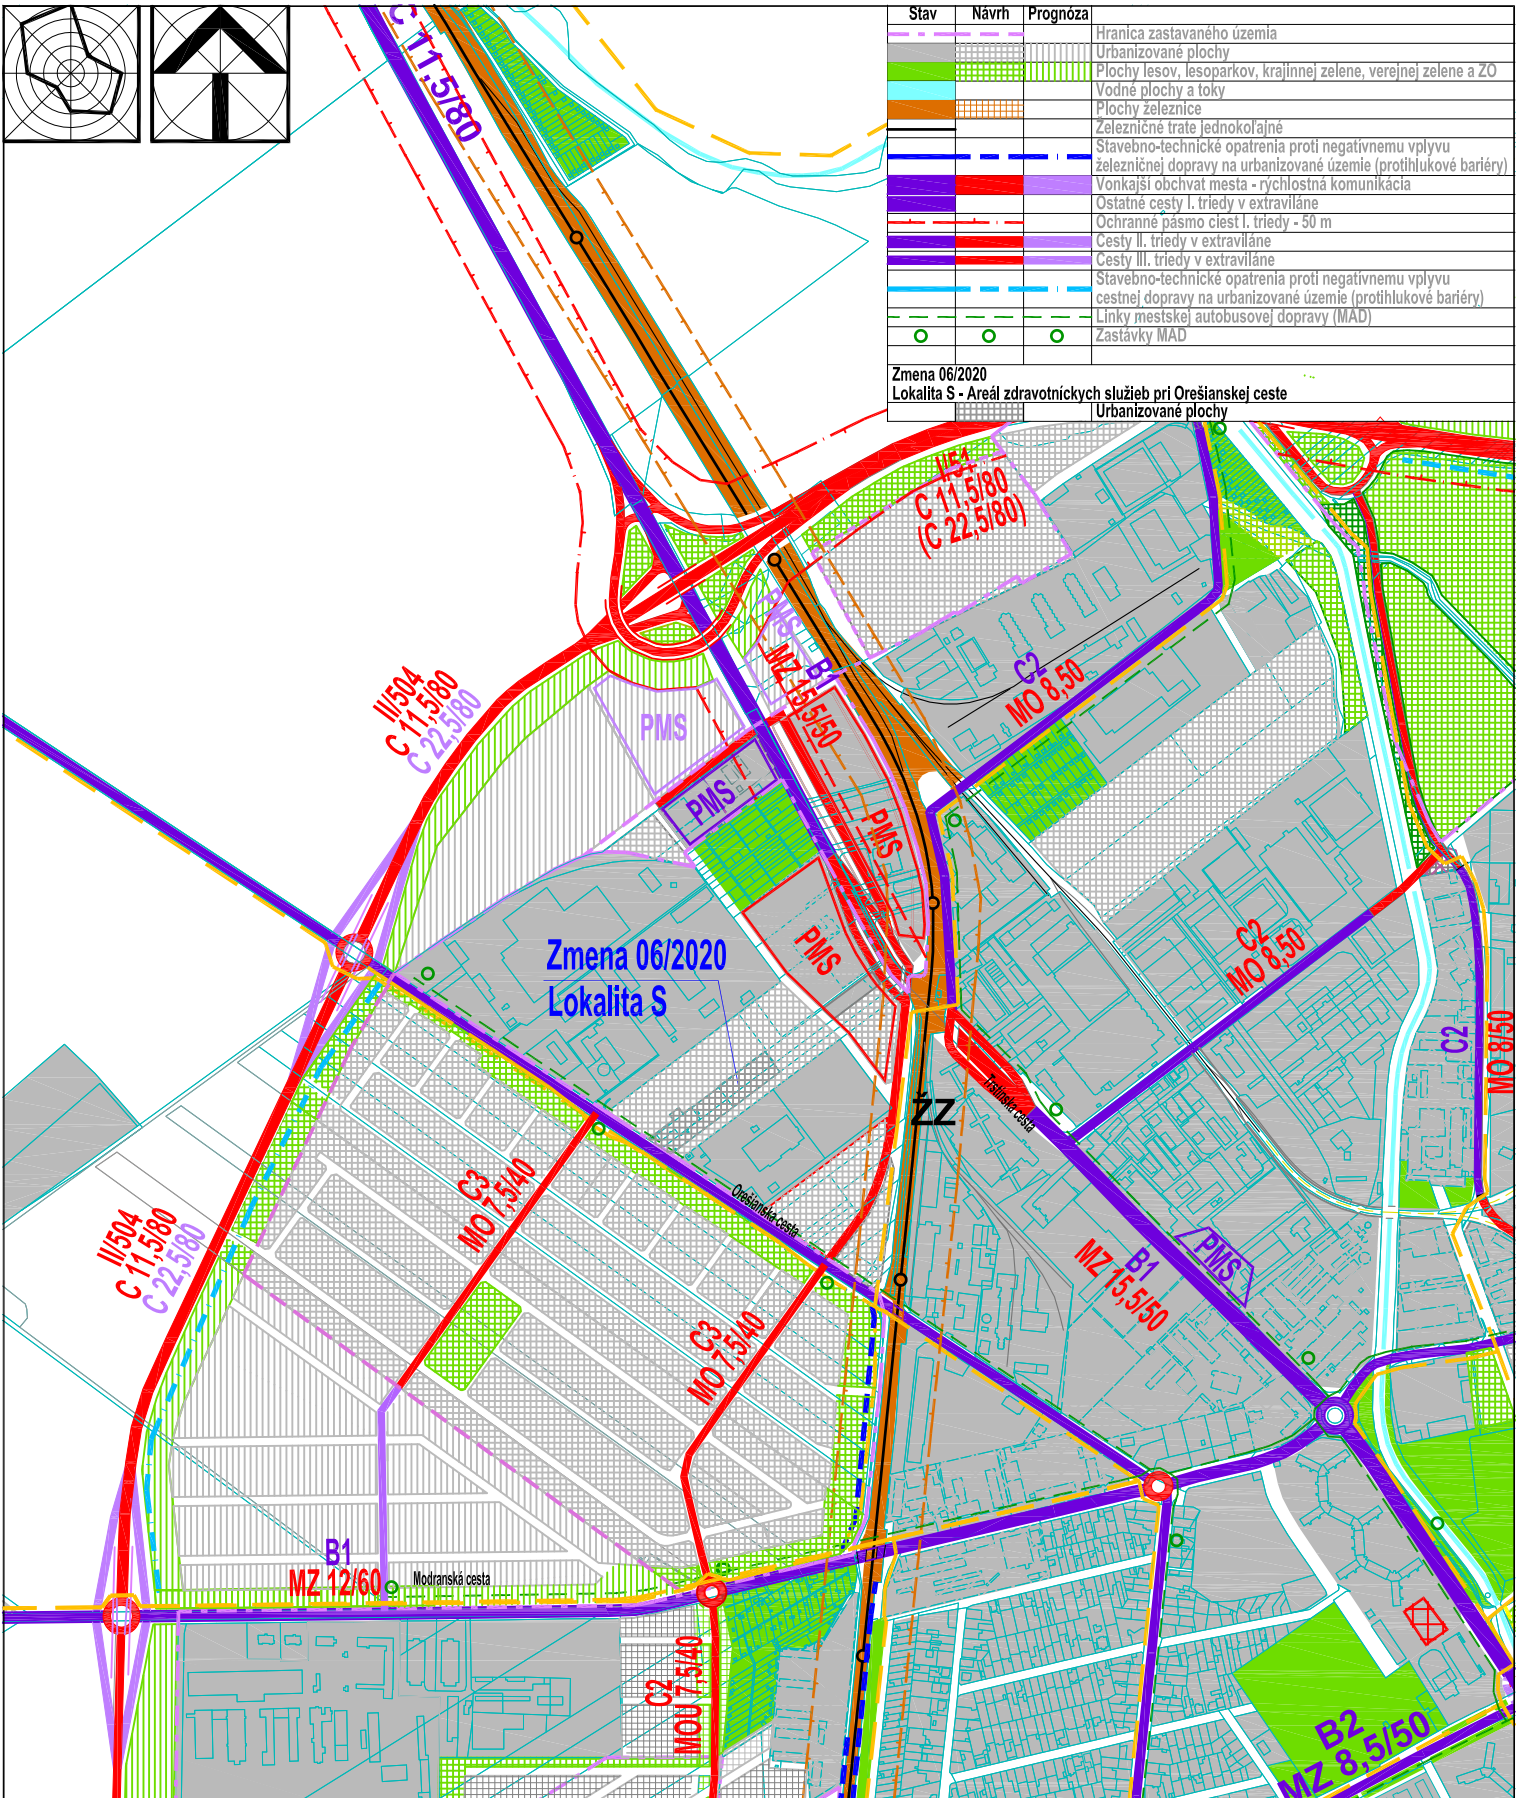

Zmena 06/2020  
 Lokalita S

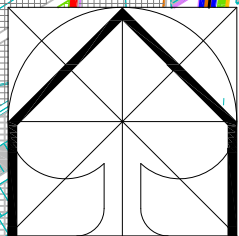

**EKOPOLIS**

Ateliér architektúry, urbanizmu a uzemného plánovania  
 Vajnorská 98/J, 831 04 Bratislava  
 Tel./fax.: 02/207 45 115, Mobil: 0905 628 155 e-mail: zibrin.ekopolis@chello.sk

Názov úlohy:	Zmena 06/2020 Lokalita R1 - Obytná zóna Medziháj Lokalita R2 - Obytná zóna Kocíšské (zmena etapizácie) <b>Lokalita S - Areal zdravotníckych služieb pri Orešianskej ceste</b> Lokalita T - Aktualizácia koncepcie tepelnej energetiky mesta Trnava Lokalita U - Rodinná farma Parma - Farský mlyn Lokalita V - Rodinná farma Dolina Lokalita W - Bytový dom na Ul. Zelenecká / Gábora Steinera	Dátum: 07/2020
Obstarávateľ:	Mesto Trnava, Mestský úrad, Trhová 3, Trnava	
Spracovateľ:	Ing.arch Peter Zibrin, PhD., autorizovaný architekt	
Názov výkresu:	Výkres riešenia verejného dopravného vybavenia	Č.výkr.: B.03. Mierka: 1:10 000