



Stav	Návrh	Prognóza
		Hranica zastavaného územia
		Urbanizované plochy
		Plochy lesov, lesoparkov, krajinnej zelene, verejnej zelene a ZO
		Vodné plochy a toky
		Plochy železnice
		VVN 110 kV vedenie - nadzemné
		Ochranné pásmo nadzemných el. vedení VVN
		VN 22 kV vedenie - nadzemné
		VN 22 kV vedenie - podzemné
		Transformačná stanica TS 22/0,4 kVA
		VN 22 kV vedenie podzemné - na zrušenie
		VTL plynovod
		Bezpečnostné pásmo VTL plynovodov
		Regulačná stanica tlaku plynu - RS
		STL plynovod
		Diaľkový kábel Telekom

Zmena 06/2020		
Lokalita S - Areál zdravotníckych služieb pri Orešianskej ceste		
		Urbanizované plochy
		VN 22 kV vedenie - podzemné
		Transformačná stanica TS 22/0,4 kVA
		VN 22 kV vedenie podzemné - na zrušenie

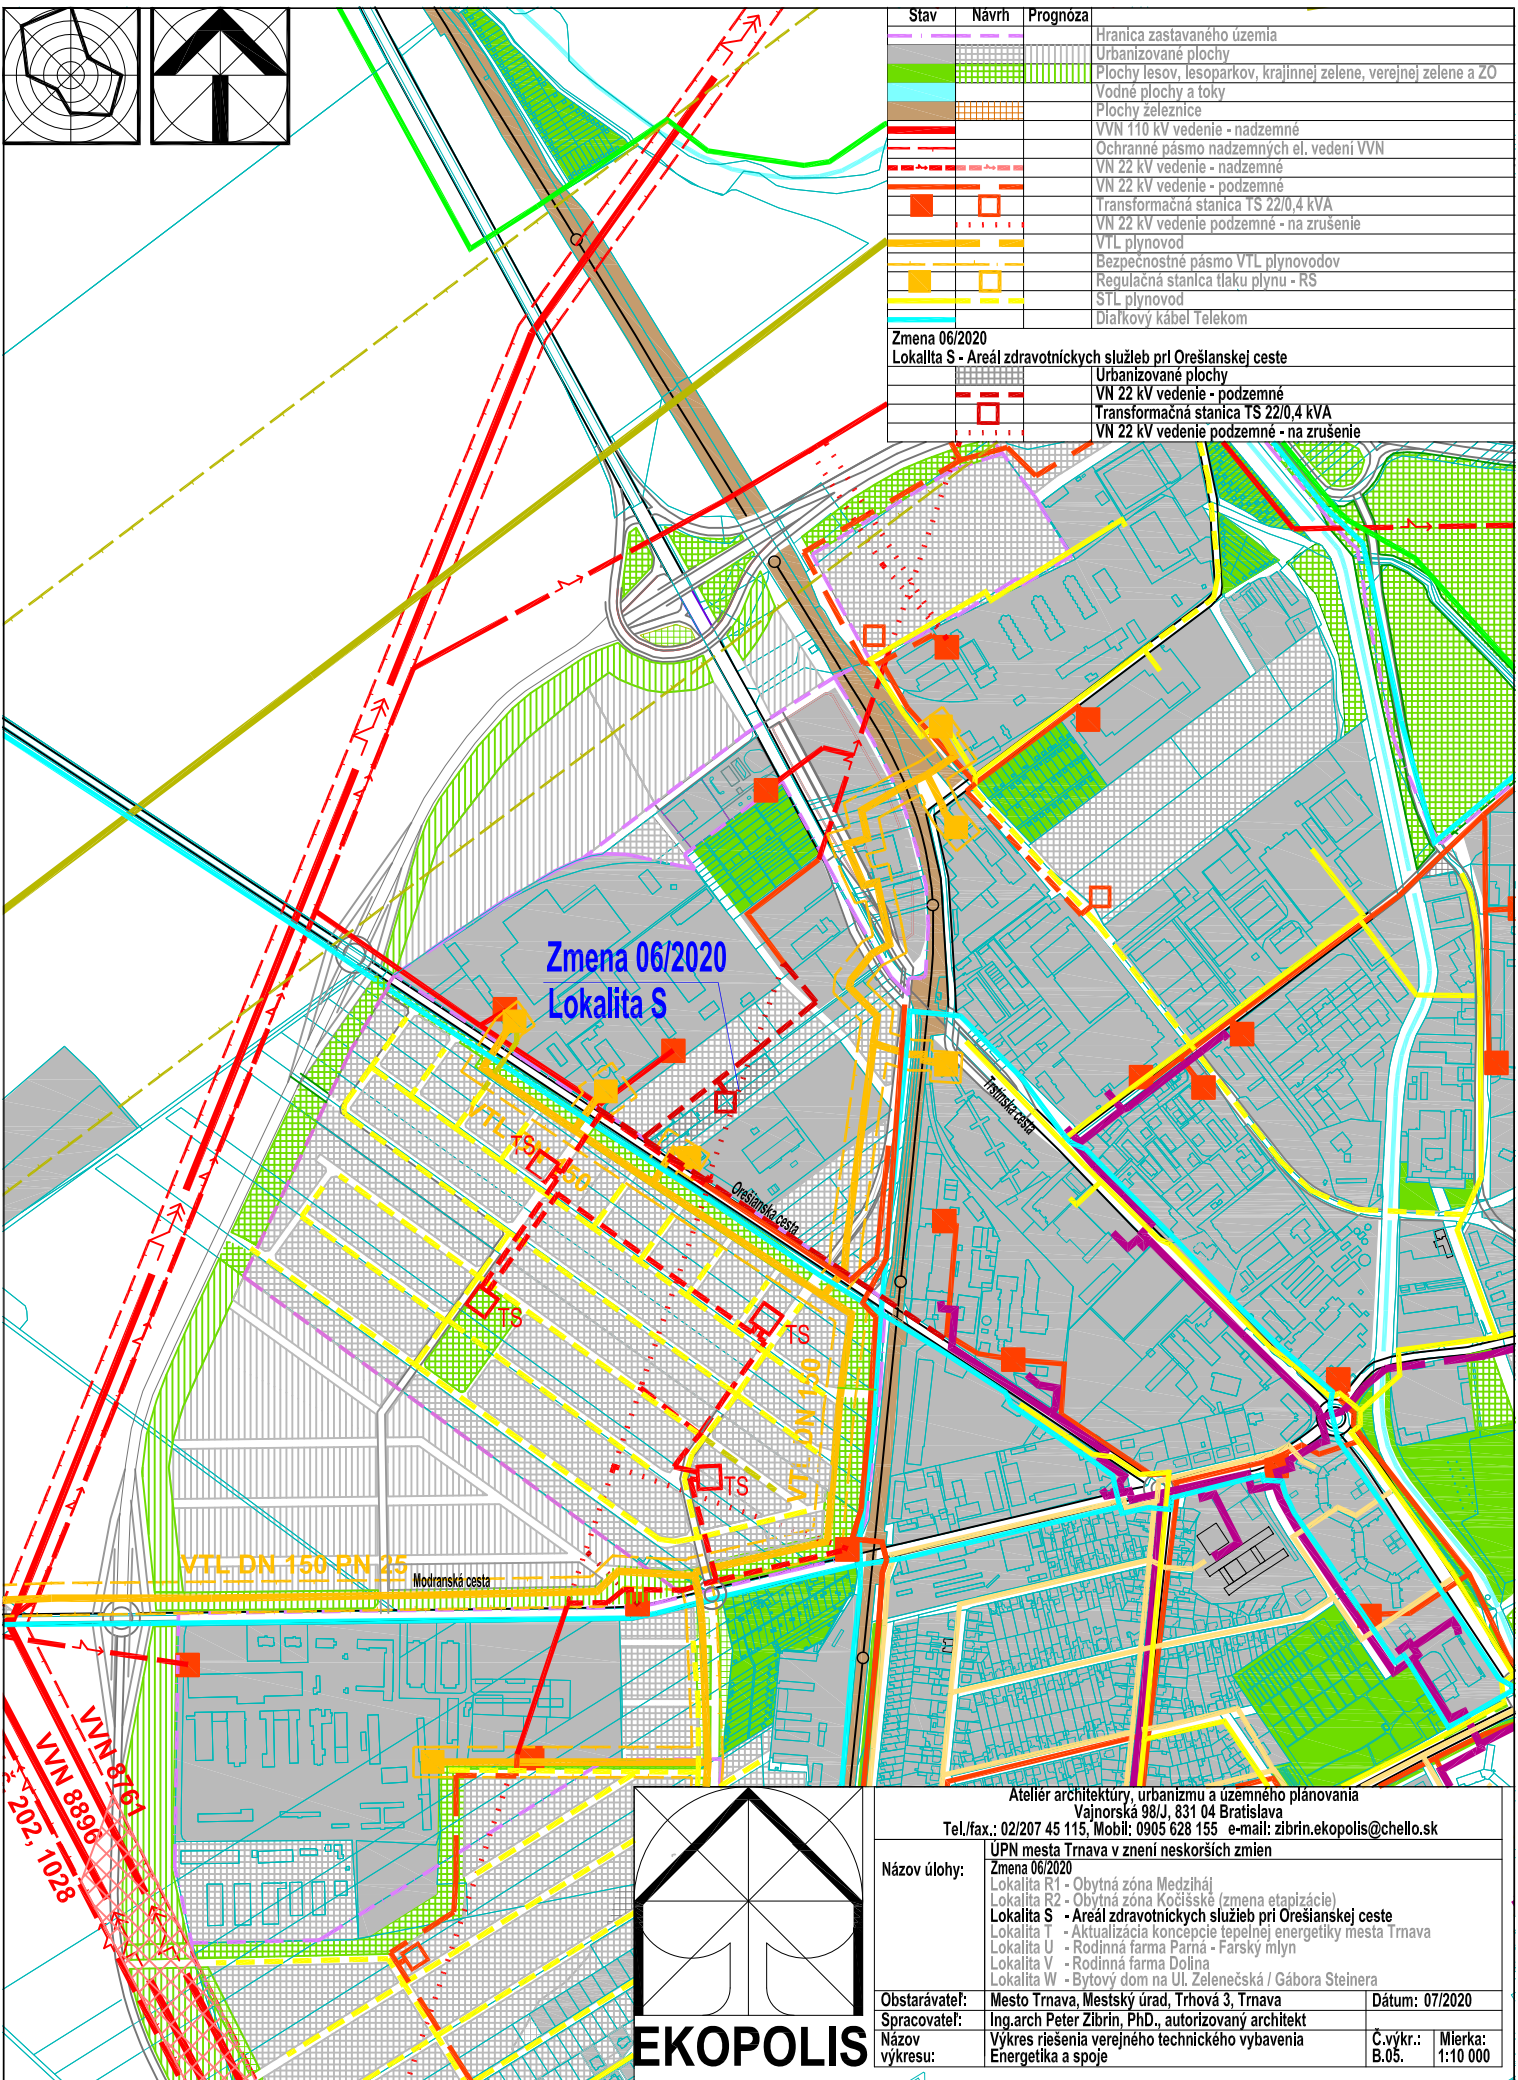

Zmena 06/2020  
Lokalita S

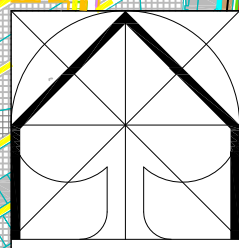

Ateliér architektúry, urbanizmu a územného plánovania  
Vajnorská 98/J, 831 04 Bratislava  
Tel./fax.: 02/207 45 115, Mobil: 0905 628 155 e-mail: zibrin.ekopolis@chello.sk

Návod úlohy: UPN mesta Trnava v znení neskorších zmien  
Zmena 06/2020  
Lokalita R1 - Obytná zóna Medzilháč  
Lokalita R2 - Obytná zóna Kocíškove (zmena etapizácie)  
Lokalita S - Areál zdravotníckych služieb pri Orešianskej ceste  
Lokalita T - Aktualizácia koncepcie tepelnej energetiky mesta Trnava  
Lokalita U - Rodinná farma Parná - Farský mlyn  
Lokalita V - Rodinná farma Dolina  
Lokalita W - Bytový dom na Ul. Zelenecská / Gábora Steinera

Obstarávateľ:	Mesto Trnava, Mestský úrad, Trhová 3, Trnava	Dátum:	07/2020
Spracovateľ:	Ing.arch Peter Zibrin, Ph.D., autorizovaný architekt	Č.výkr.:	B.05.
Návod výkresu:	Výkres riešenia verejného technického vybavenia Energetika a spoje	Mierka:	1:10 000