
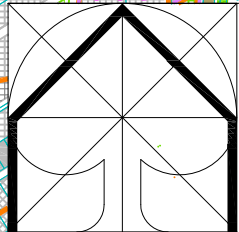


Stav	Navrh	Prognóza
		Hranica zastavaného územia
		Urbanizované plochy
		Plochy lesov, lesoparkov, krajinnej zelene, verejnej zelene a ZO
		Vodné plochy a toky
		Vymedzenie lokalít záberov PPF na nepoľnohospodárske účely schválených v zmysle UPN mesta Trnava v znení doterajších zmien a doplnkov
	001	Označenie lokalít záberov PPF na nepoľnohospodárske účely schválených v zmysle UPN mesta Trnava v znení doterajších zmien a doplnkov
	070	Označenie lokalít záberov PPF na nepoľnohospodárske účely schválených v zmysle UPN mesta Trnava 1993 - OÚ v Trnave v r. 1997
		Vymedzenie lokalít záberov PPF na nepoľnohosp. účely definovaných Generálnym dopravným plánom mesta Trnava (12/2008) a koncepciou rozvoja dopravy
	135	Označenie lokalít záberov PPF na nepoľnohosp. účely definovaných Generálnym dopravným plánom mesta Trnava (12/2008) a koncepciou rozvoja dopravy
		Vymedzenie lokalít záberov PPF na nepoľnohospodárske účely schválených v zmysle neskorších zmien a doplnkov
	157	Označenie lokalít záberov PPF na nepoľnohospodárske účely schválených v zmysle neskorších zmien a doplnkov
		Vymedzenie lokalít záberov PPF na nepoľnohospodárske účely v rozsahu Zmeny 05/2020
	161	Označenie lokalít záberov PPF na nepoľnohospodárske účely v rozsahu Zmeny 05/2020
		Kódy BPEJ na nových záberových plochách podľa UPN mesta Trnava
		Vymedzenie hraníc medzi BPEJ v lokalitách záberu PPF
		Druh pozemku orná pôda v lokalitách záberu PPF

Zmena 06/2020  
**Lokalita S - Areál zdravotníckych služieb pri Orešianskej ceste**  
 Urbanizované plochy

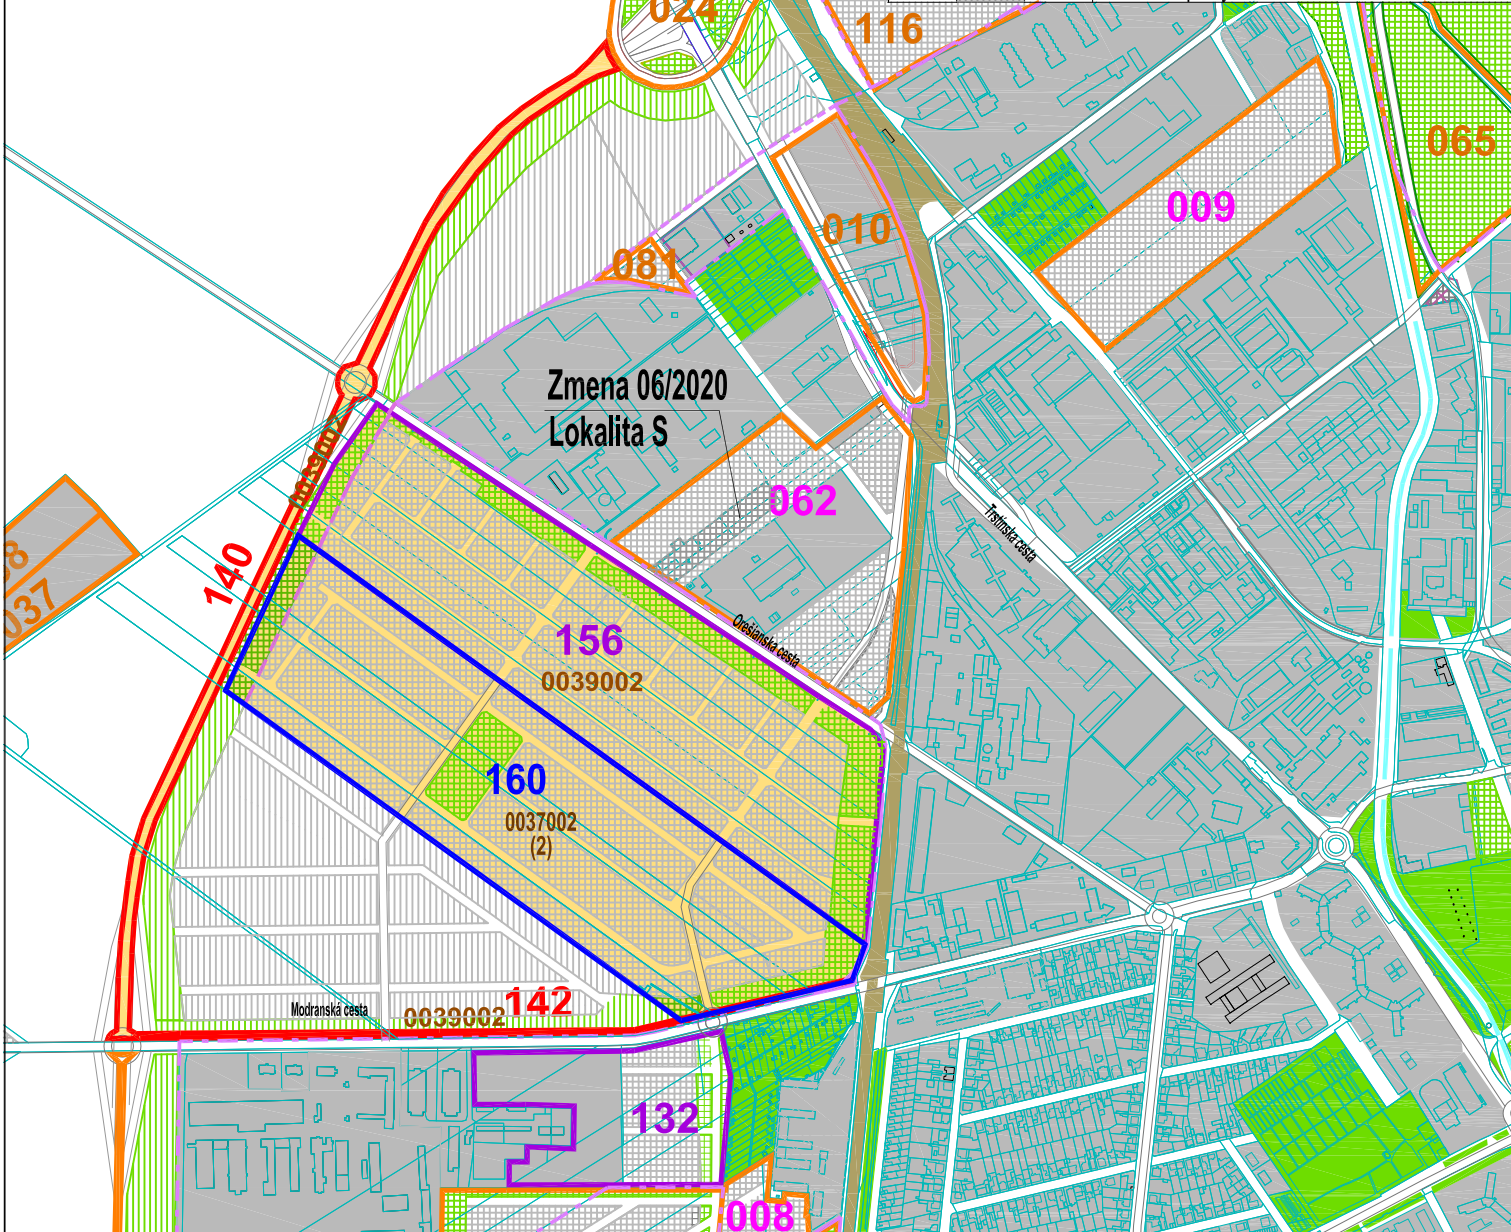

**EKOPOLIS**

Ateliér architektúry, urbanizmu a územného plánovania  
 Vajnorská 98/J, 831 04 Bratislava  
 Tel./fax.: 02/207 45 115, Mobil: 0905 628 155 e-mail: zibrin.ekopolis@chello.sk

Názov úlohy:	Zmena 06/2020 Lokalita R1 - Obytná zóna Medziháj Lokalita R2 - Obytná zóna Kocíšské (zmena etapizácie) <b>Lokalita S - Areál zdravotníckych služieb pri Orešianskej ceste</b> Lokalita T - Aktualizácia koncepcie tepelnej energetiky mesta Trnava Lokalita U - Rodinná farma Parma - Farský mlyn Lokalita V - Rodinná farma Dolina Lokalita W - Bytový dom na Ul. Zelenečská / Gábora Steinera	Dátum: 07/2020
Obstarávateľ:	Mesto Trnava, Mestský úrad, Trhová 3, Trnava	
Spracovateľ:	Ing.arch Peter Zibrin, PhD., autorizovaný architekt	
Názov výkresu:	Výkres perspektívneho použitia PPF a LPF na nepoľnohospodárske účely	Č.výkr.: B.07. Mierka: 1:10 000