



Stav	Návrh	Prognóza	
			Hranica zastavaného územia
			<ul style="list-style-type: none"> - bývanie - šport a rekreácia - občianske vybavenie - komerčná vybavenosť, nevýrobné a výrobné služby
			<ul style="list-style-type: none"> - bloky a plochy zelene - bloky a plochy výroby
			Označenie kódu funkčného využitia a jeho základnej charakteristiky
			Bezpečnostné pásmo VVTL a VTL plynovodu

Zmena 06/2020		
Lokalita S - Areál zdravotníckych služieb pri Orešianskej ceste		
		Bloky a plochy v mestskom prostredí - občianska vybavenosť
		Označenie kódu funkčného využitia a jeho základnej charakteristiky

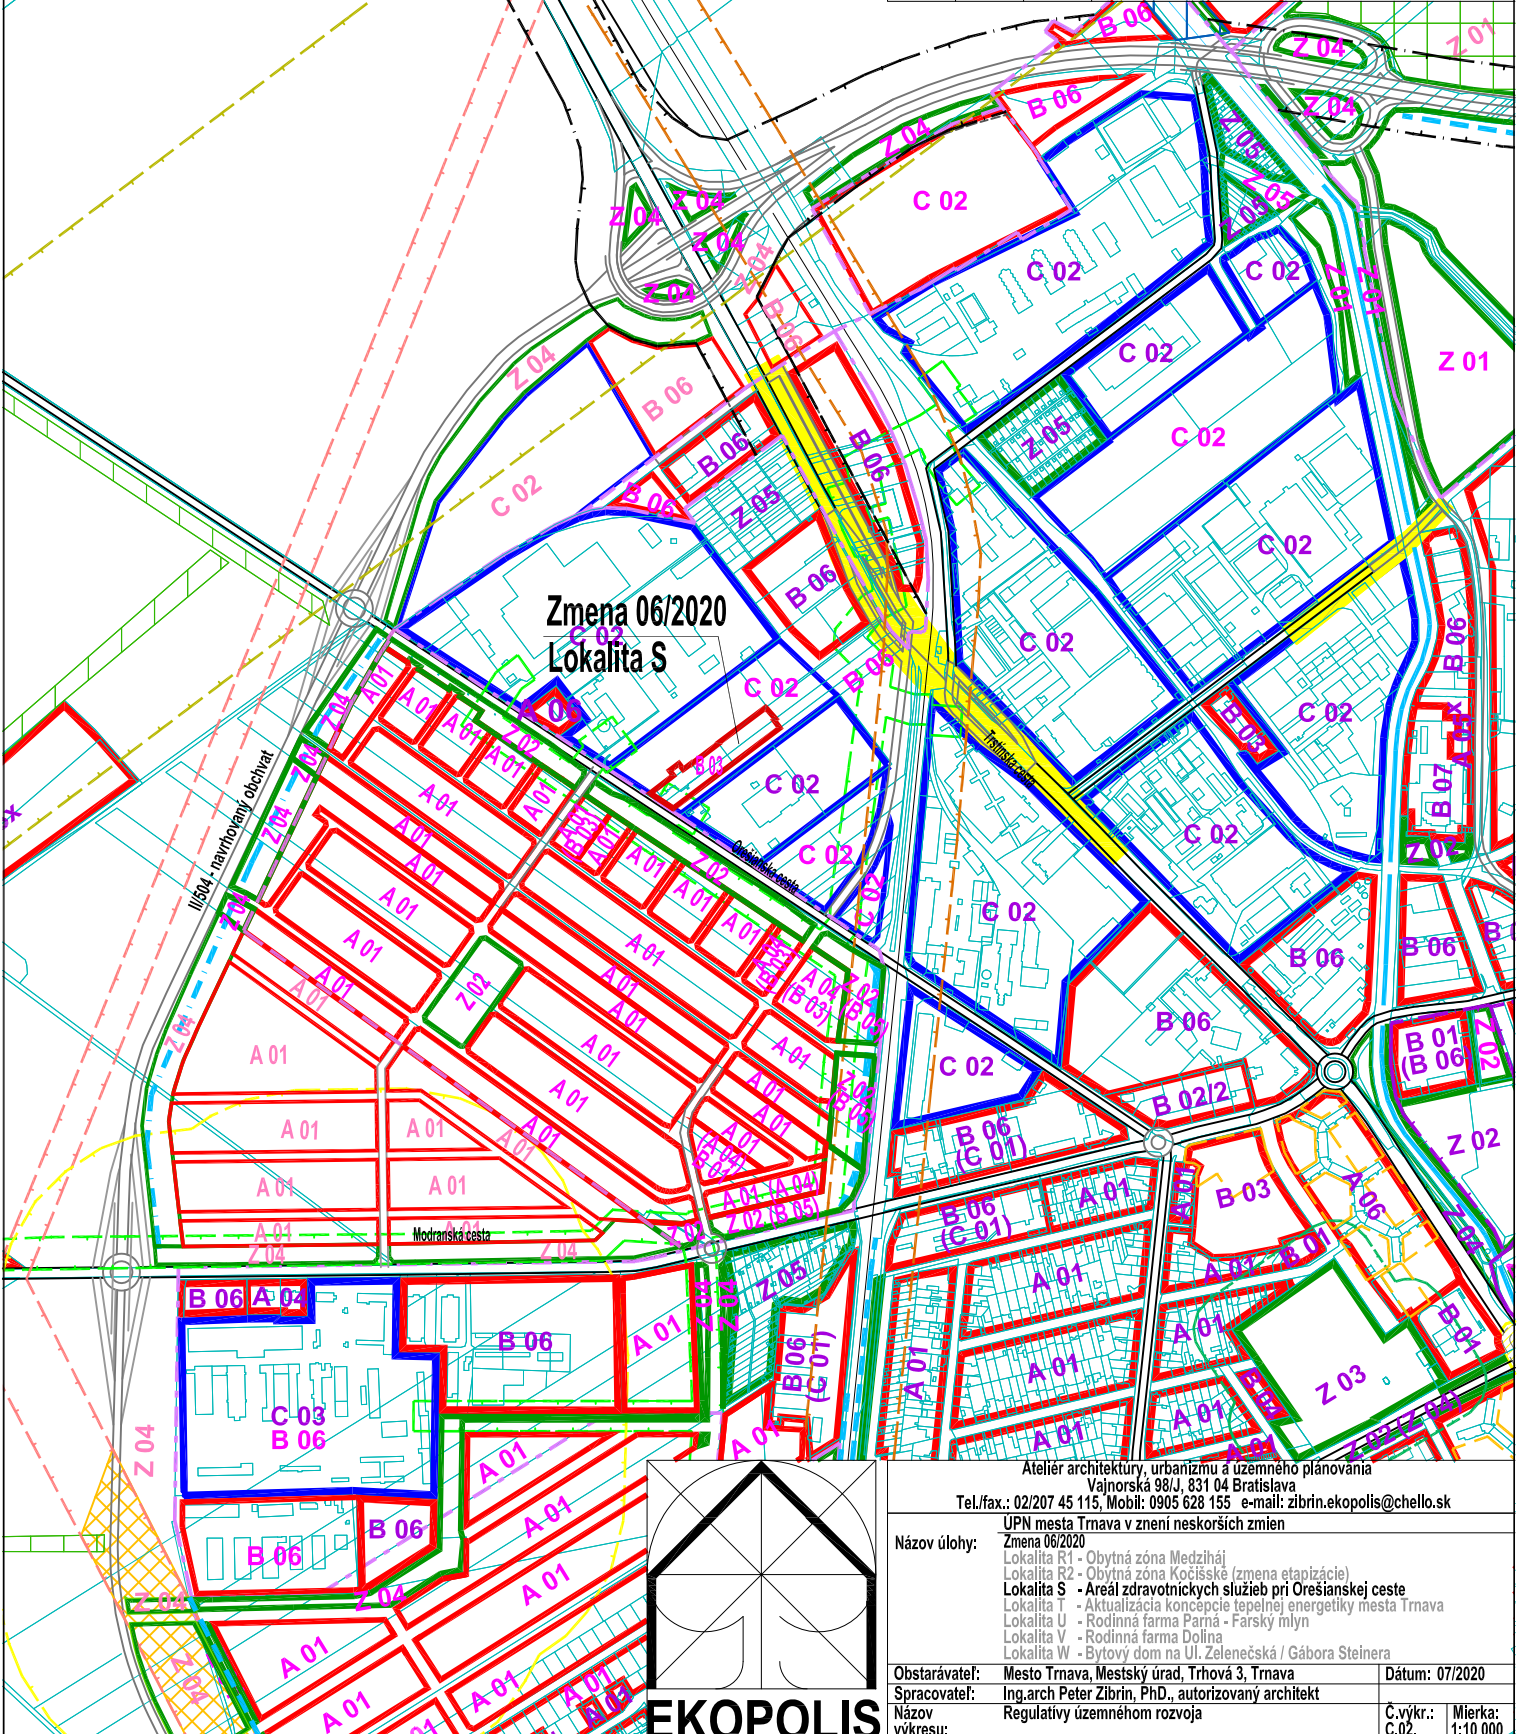

Zmena 06/2020
Lokalita S

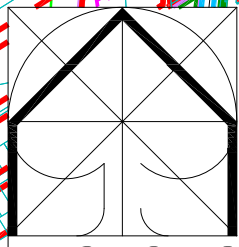

EKOPOLIS

Ateliér architektúry, urbanizmu a územného plánovania		
Vajnorská 98/J, 831 04 Bratislava		
Tel./fax.: 02/207 45 115, Mobil: 0905 628 155 e-mail: zibrin.ekopolis@chello.sk		
UPN mesta Trnava v znení neskorších zmien		
Názov úlohy:	Zmena 06/2020	
	Lokalita R1 - Obytná zóna Medziháj	
	Lokalita R2 - Obytná zóna Kocíske (zmena etapizácie)	
	Lokalita S - Areál zdravotníckych služieb pri Orešianskej ceste	
	Lokalita T - Aktualizácia koncepcie tepelnej energetiky mesta Trnava	
	Lokalita U - Rodinná farma Parma - Farský mlyn	
	Lokalita V - Rodinná farma Dolina	
	Lokalita W - Bytový dom na Ul. Zelenečská / Gábora Steinera	
Obstarávateľ:	Mesto Trnava, Mestský úrad, Trhová 3, Trnava	Dátum: 07/2020
Spracovateľ:	Ing.arch Peter Zibrin, PhD., autorizovaný architekt	
Názov výkresu:	Regulatívny územný rozvoj	C.výkr.: Mierka: C.02. 1:10 000