
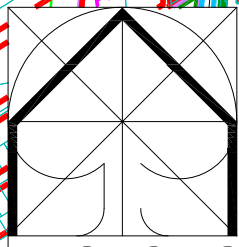


Stav	Návrh	Prognóza	
			Hranica zastavaného územia
			Bloky a plochy v mestskom prostredí - bývanie - šport a rekreácia - občianske vybavenie - komerčná vybavenosť, nevýrobné a výrobné služby
			Bloky a plochy zelene
			Bloky a plochy výroby
			Označenie kódu funkčného využitia a jeho základnej charakteristiky
			Bezpečnostné pásmo VVTL a VTL plynovodu
			Vymedzenie lokalít Zmeny 06/2020
			Vymedzenie plošné

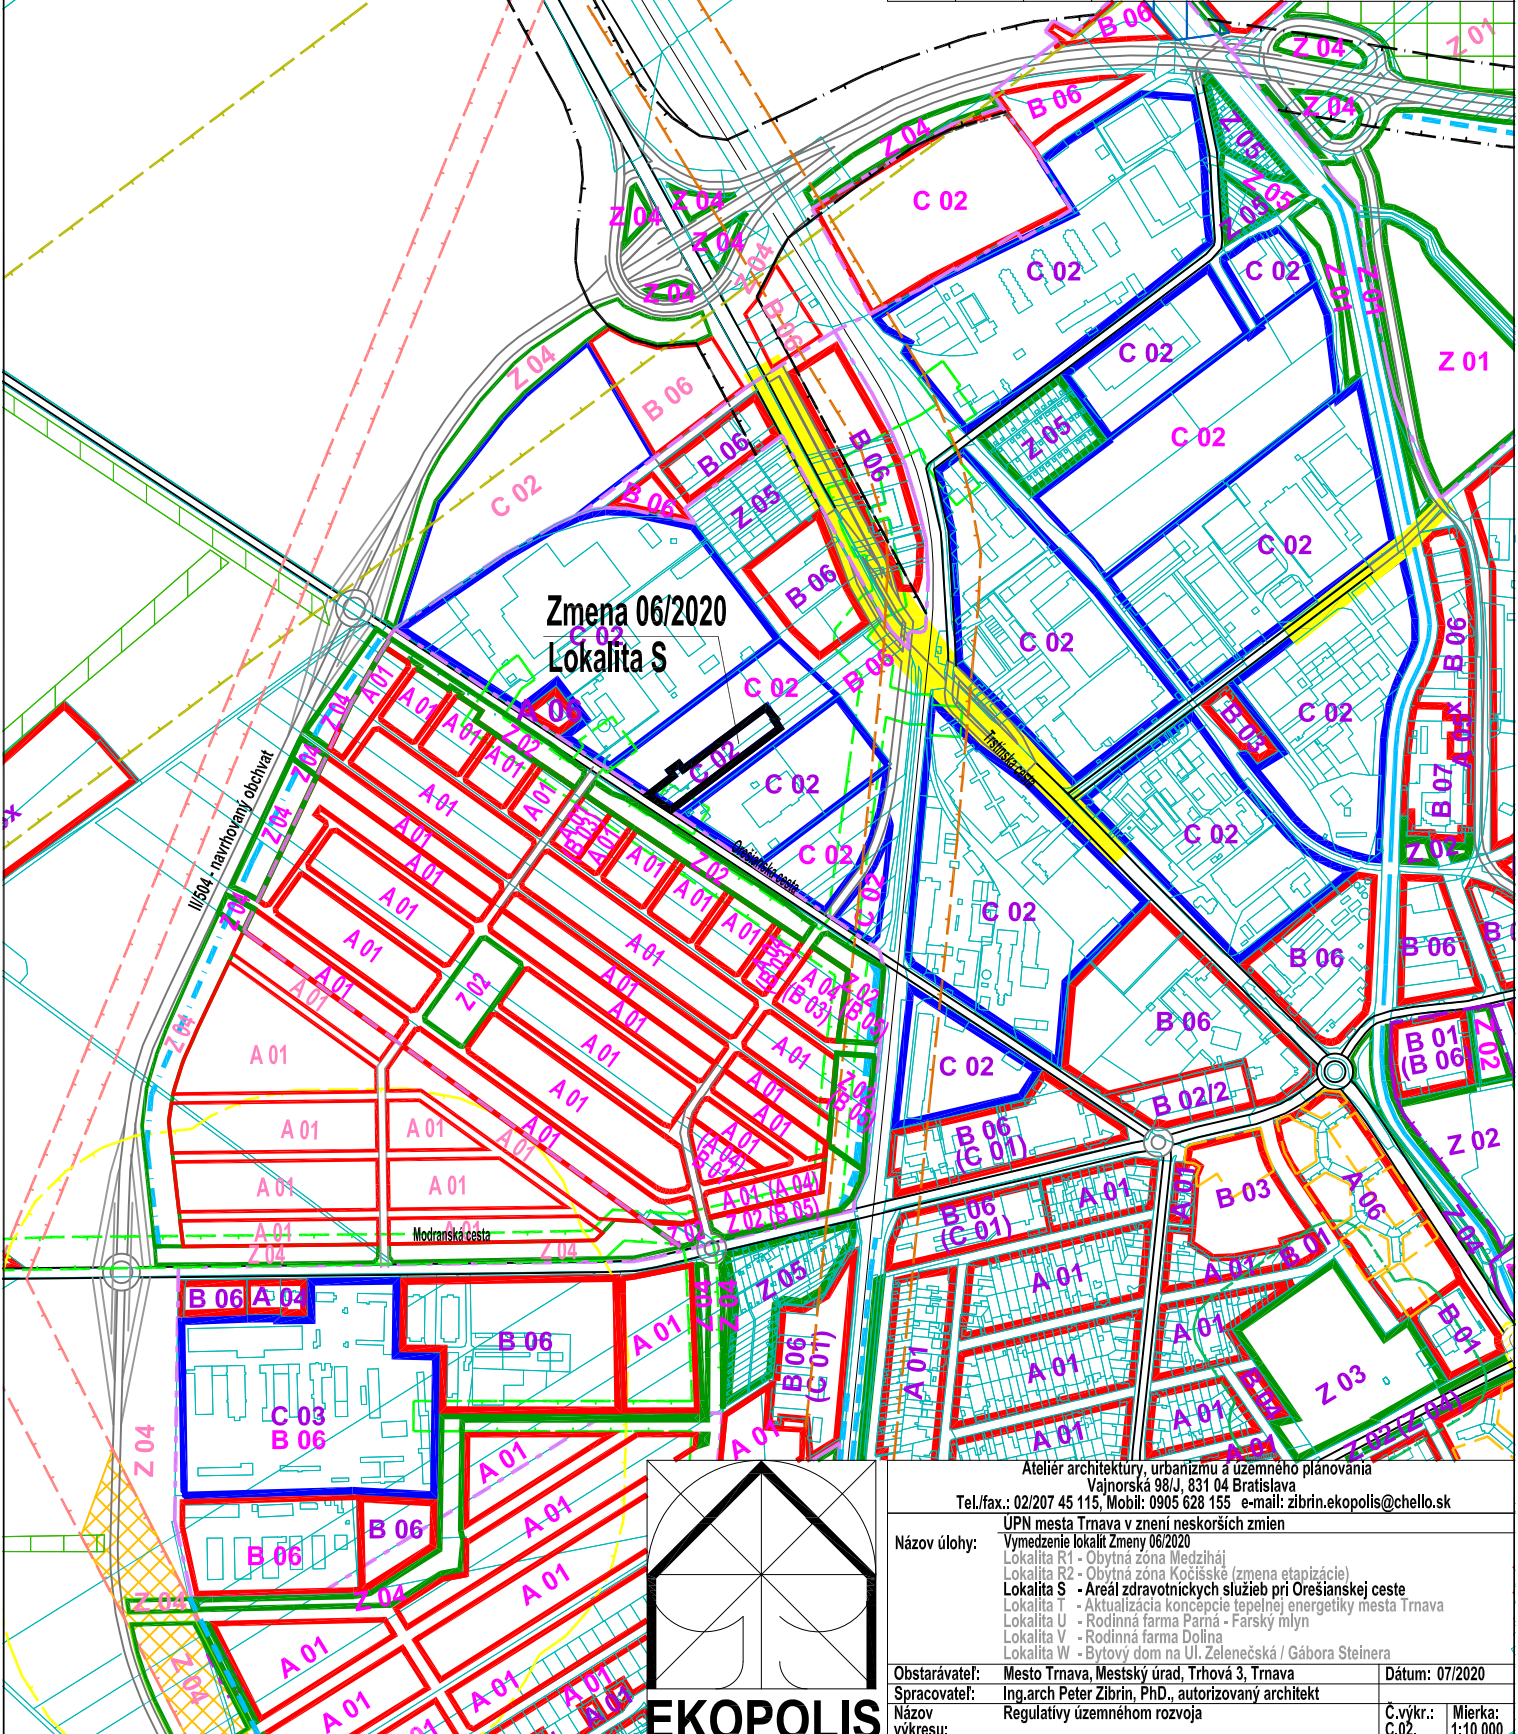

EKOPOLIS

Ateliér architektúry, urbanizmu a územného plánovania
 Vajnorská 98/J, 831 04 Bratislava
 Tel./fax.: 02/207 45 115, Mobil: 0905 628 155 e-mail: zibrin.ekopolis@chello.sk

Názov úlohy: Vymedzenie lokalít Zmeny 06/2020
 Lokalita R1 - Obytná zóna Medziháj
 Lokalita R2 - Obytná zóna Kocíšské (zmena etapizácie)
 Lokalita S - Areál zdravotníckych služieb pri Orešianskej ceste
 Lokalita T - Aktualizácia koncepcie tepelnej energetiky mesta Trnava
 Lokalita U - Rodinná farma Parma - Farský mlyn
 Lokalita V - Rodinná farma Dolina
 Lokalita W - Bytový dom na Ul. Zelenečská / Gábora Steinera

Obstarávateľ: Mesto Trnava, Mestský úrad, Trhová 3, Trnava
 Spracovateľ: Ing.arch Peter Zibrin, PhD., autorizovaný architekt
 Dátum: 07/2020

Názov výkresu: Regulačný územný rozvoj
 Č.výkr.: C.02. Mierka: 1:10 000