
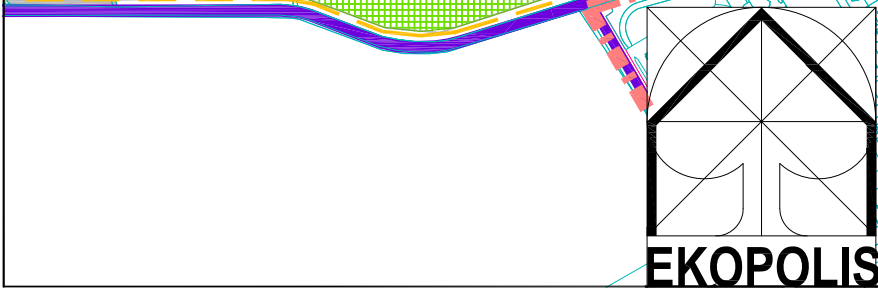


Stav	Návrh	Prognóza	
[Red dashed line]	[Red dashed line]	[Red dashed line]	Hranica k. ú. Trnava
[Red dashed line]	[Red dashed line]	[Red dashed line]	Hranica zastavaného územia
[Green grid]	[Green grid]	[Green grid]	Urbanizované plochy
[Light green grid]	[Light green grid]	[Light green grid]	Plochy lesov, lesoparkov, krajinej zelene, verejnej zelene a ZO
[Blue wavy line]	[Blue wavy line]	[Blue wavy line]	Vodné plochy a toky
[Purple line]	[Purple line]	[Purple line]	Cesty II. triedy v extraviláne
[Yellow dashed line]	[Yellow dashed line]	[Yellow dashed line]	Hlavné cyklistické trasy
[Blue square]	[Blue square]	[Blue square]	Vymedzenie lokalít Zmeny 06/2020
[Blue square]	[Blue square]	[Blue square]	Vymedzenie plošné

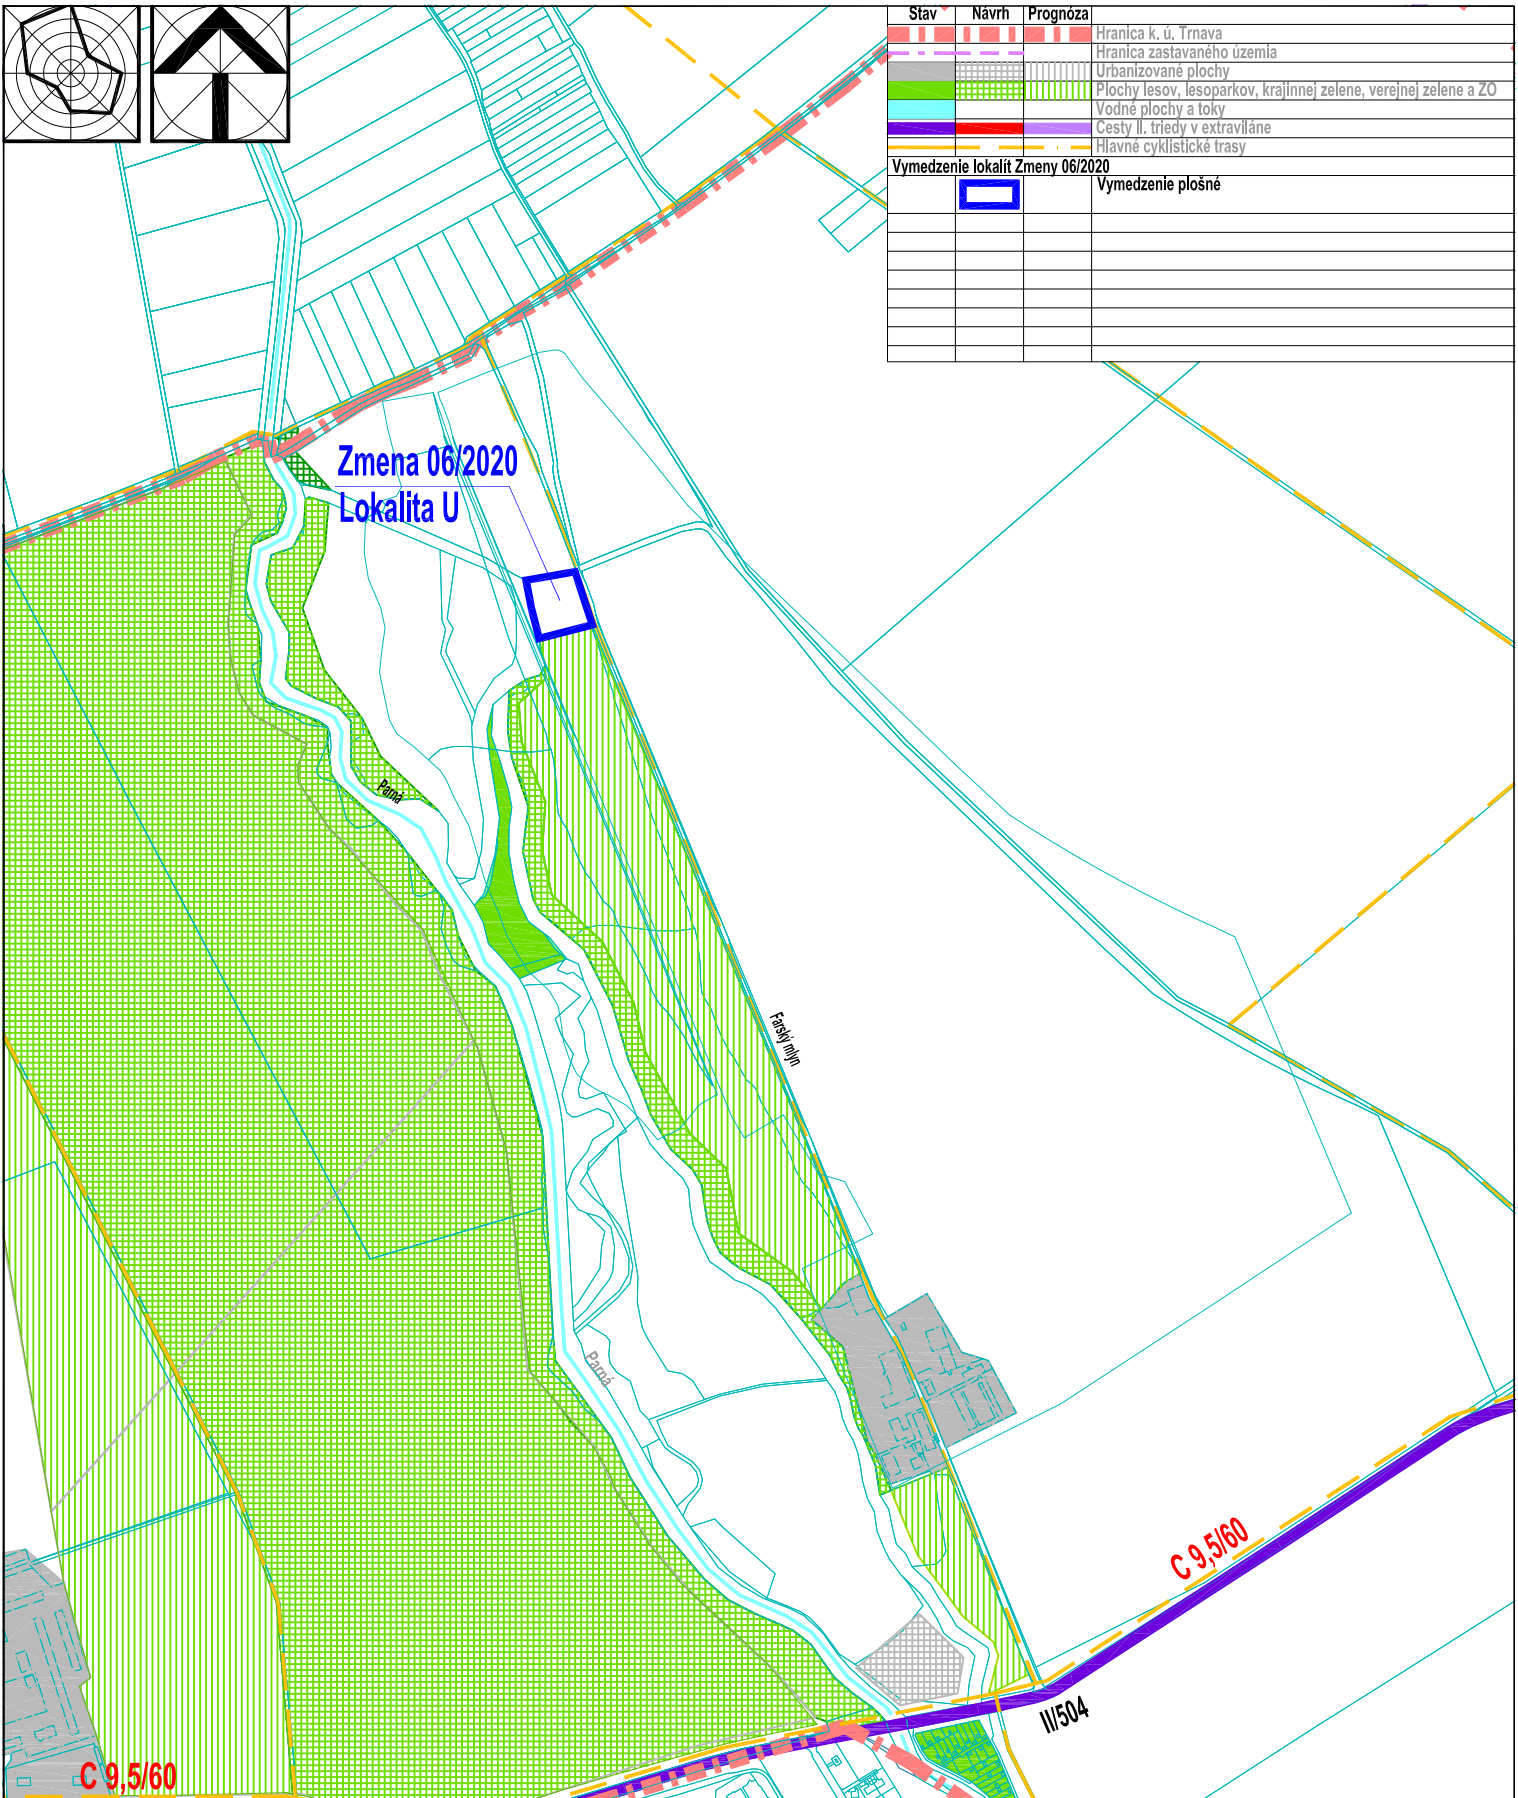

Ateliér architektúry, urbanizmu a územného plánovania Vajnorská 98/J, 831 04 Bratislava Tel./fax.: 02/207 45 115, Mobil: 0905 628 155 e-mail: zibrin.ekopolis@chello.sk		
Názov úlohy:	UPN mesta Trnava v znení neskorších zmien Vymedzenie lokalít Zmeny 06/2020 Lokalita R1 - Obytná zóna Medziháj Lokalita R2 - Obytná zóna Kočičské (zmena etapizácie) Lokalita S - Areál zdravotníckych služieb pri Orešianskej ceste Lokalita T - Aktualizácia koncepcie tepelnej energetiky mesta Trnava Lokalita U - Rodinná farma Parna - Farský mlyn Lokalita V - Rodinná farma Dolina Lokalita W - Bytový dom na Ul. Zelenečská / Gábora Steinera	
Obstarávateľ:	Mesto Trnava, Mestský úrad, Trhová 3, Trnava	Dátum: 07/2020
Spracovateľ:	Ing.arch Peter Zibrin, PhD., autorizovaný architekt	
Názov výkresu:	Výkres riešenia verejného dopravného vybavenia	Č.výkr.: B.03. Mierka: 1:10 000