


Stav	Návrh	Prognóza	
[Red dashed line]	[Red dashed line]	[Red dashed line]	Hranica katastrálneho územia Trnava
[Red dashed line]	[Red dashed line]	[Red dashed line]	Hranica zastavaného územia
[Grey hatched]	[Grey hatched]	[Grey hatched]	Urbanizované plochy
[Green hatched]	[Green hatched]	[Green hatched]	Plochy lesov, lesoparkov, krajinnej zelene, verejnej zelene a ZO
[Blue hatched]	[Blue hatched]	[Blue hatched]	Vodné plochy a toky
[Blue dashed line]	[Blue dashed line]	[Blue dashed line]	Vodovodná sieť
[Blue circle]	[Blue circle]	[Blue circle]	Vodný zdroj
[Brown dashed line]	[Brown dashed line]	[Brown dashed line]	Stoková sieť splasťková - gravitačná
Zmena 06/2020			
Lokalita U - Rodinná farma Parmá - Farský mlyn			
[Grey hatched]	[Grey hatched]	[Grey hatched]	Urbanizované plochy

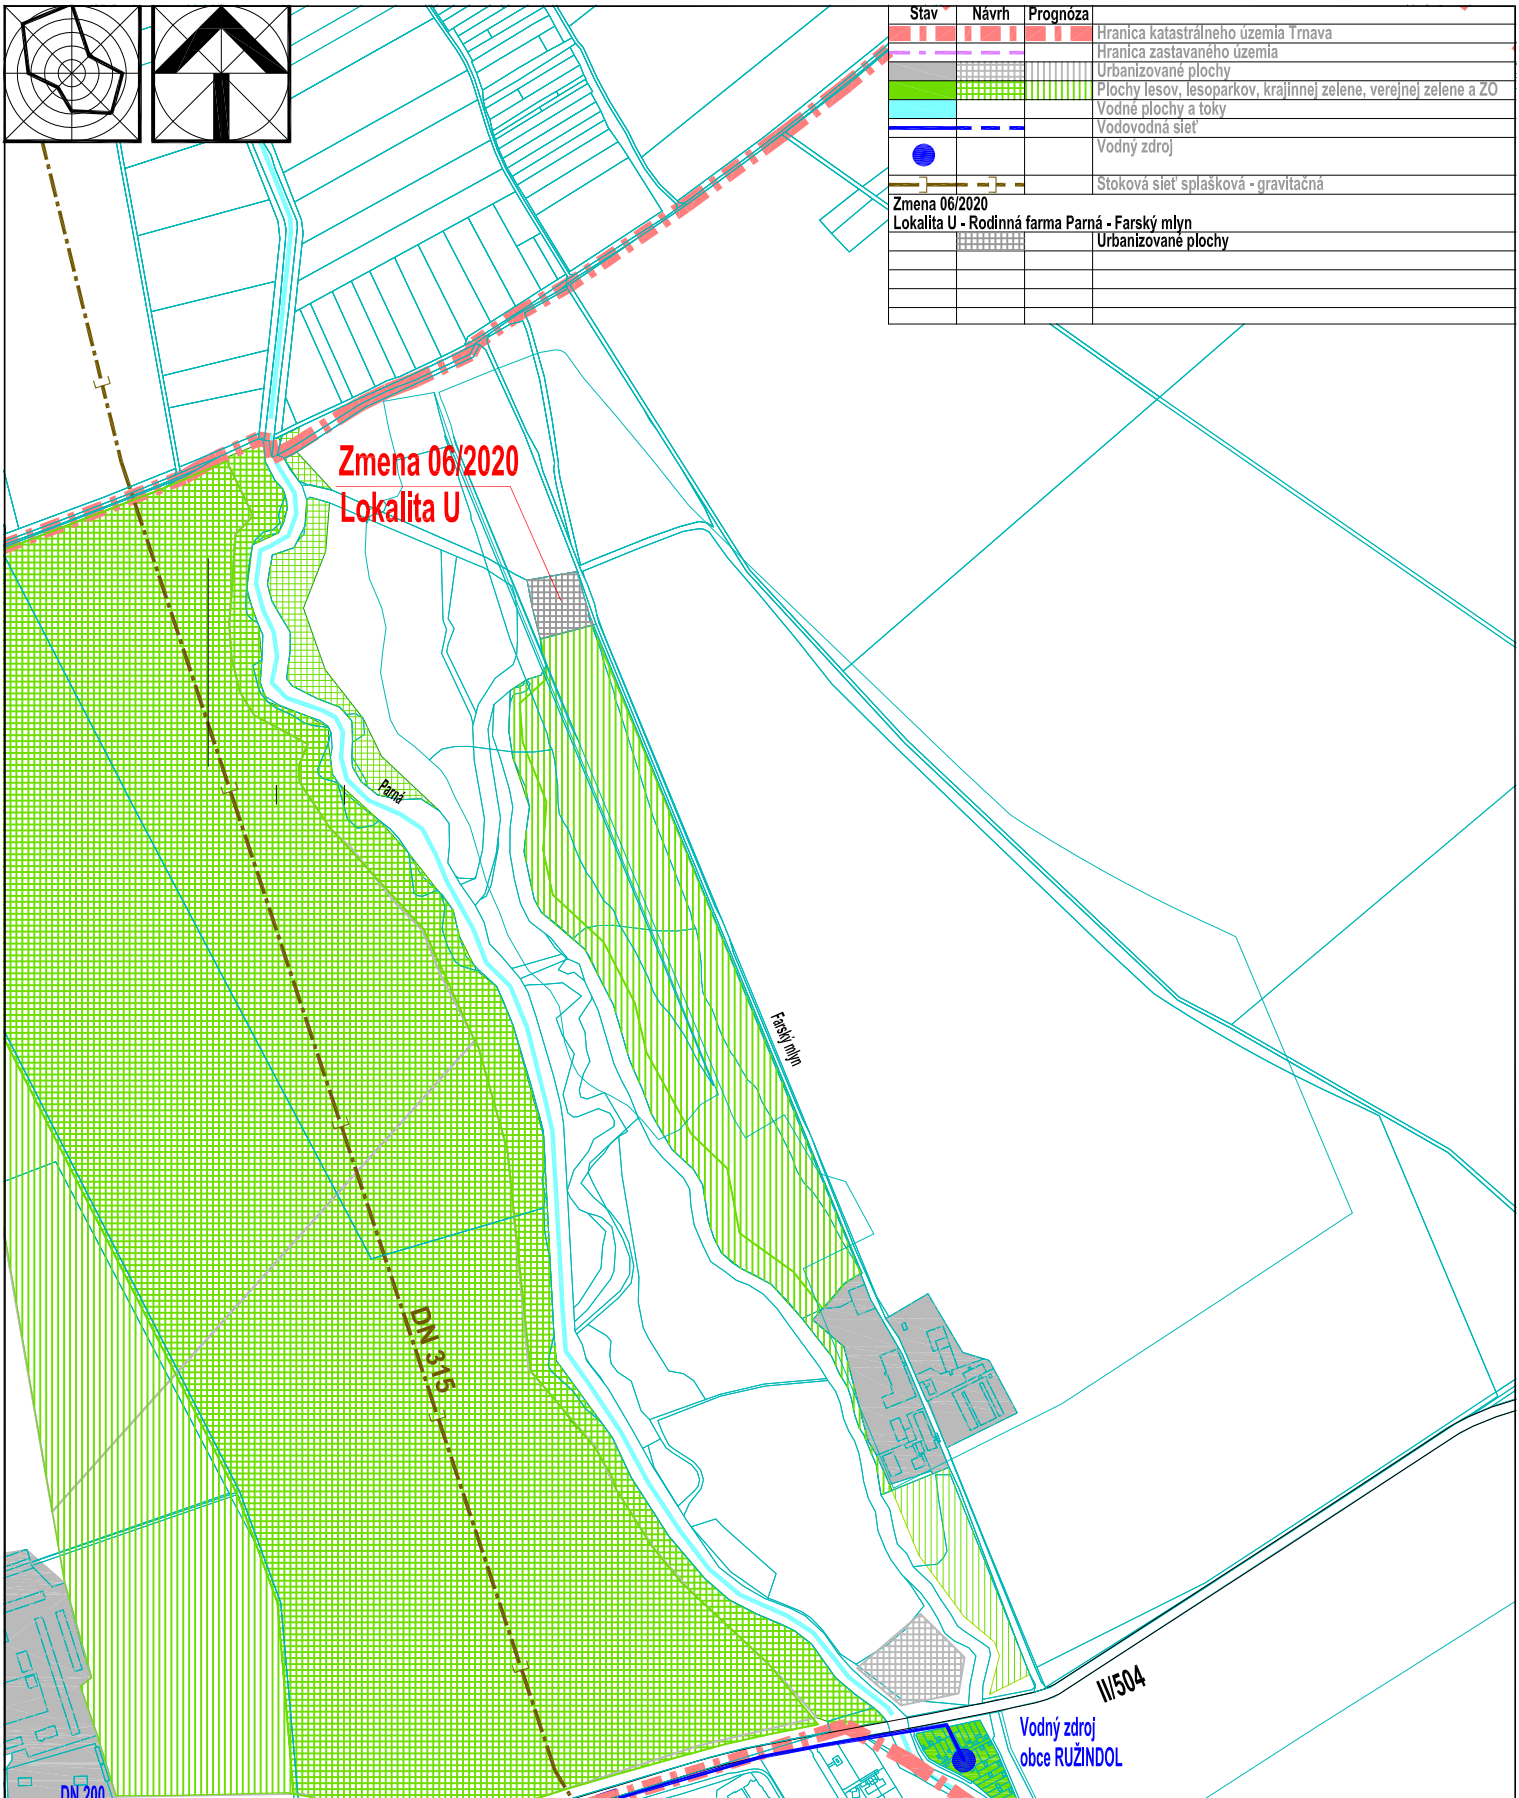

Zberač G2
DN 400

DN 200

DN 315

Farský mlyn

II/504

Vodný zdroj
obce RUŽINDOL

EKOPOLIS

Ateliér architektúry, urbanizmu a územného plánovania Vajnorská 98/J, 831 04 Bratislava Tel./fax.: 02/207 45 115, Mobil: 0905 628 155 e-mail: zibrin.ekopolis@chello.sk			
Názov úlohy:	UPN mesta Trnava v znení neskorších zmien Zmena 06/2020 Lokalita R1 - Obytná zóna Medziháj Lokalita R2 - Obytná zóna Kočíské (zmena etapizácie) Lokalita S - Areál zdravotníckych služieb pri Orešianskej ceste Lokalita T - Aktualizácia koncepcie tepelnej energetiky mesta Trnava Lokalita U - Rodinná farma Parmá - Farský mlyn Lokalita V - Rodinná farma Dolina Lokalita W - Bytový dom na Ul. Zelenečská / Gábor Steinerja		
Obstarávateľ:	Mesto Trnava, Mestský úrad, Trhová 3, Trnava	Dátum: 07/2020	
Spracovateľ:	Ing.arch Peter Zibrin, PhD., autorizovaný architekt		
Názov výkresu:	Výkres riešenia verejného technického vybavenia Vodné hospodárstvo	Č.výkr.: B.04.	Mierka: 1:10 000