


Stav	Navrh	Prognóza	
			Hranica riešeného územia - k.ú. Trnava
			Hranica zastavaného územia
			Urbanizované plochy
			Plochy lesov, lesoparkov, krajinnej zelene, verejnej zelene a ZO
			Vodné plochy a toky
			Vymedzenie lokalít záberov PPF na nepoľnohospodárske účely schválených v zmysle UPN mesta Trnava v znení doterajších zmien a doplnkov
			Označenie lokalít záberov PPF na nepoľnohospodárske účely schválených v zmysle UPN mesta Trnava v znení doterajších zmien a doplnkov
			Označenie lokalít záberov PPF na nepoľnohospodárske účely schválených v zmysle UPN mesta Trnava 1993 - OU v Trnave v r. 1997
			Vymedzenie lokalít záberov PPF na nepoľnohosp. účely definovaných Generálnym dopravným plánom mesta Trnava (12/2008) a koncepciou rozvoja dopravy
			Označenie lokalít záberov PPF na nepoľnohosp. účely definovaných Generálnym dopravným plánom mesta Trnava (12/2008) a koncepciou rozvoja dopravy
			Vymedzenie lokalít záberov PPF na nepoľnohospodárske účely schválených v zmysle neskorších zmien a doplnkov
			Označenie lokalít záberov PPF na nepoľnohospodárske účely schválených v zmysle neskorších zmien a doplnkov
			Vymedzenie lokalít záberov PPF na nepoľnohospodárske účely v rozsahu Zmeny 05/2020
			Označenie lokalít záberov PPF na nepoľnohospodárske účely v rozsahu Zmeny 05/2020
			Kódy BPEJ na nových záberových plochách podľa UPN mesta Trnava
			Vymedzenie hraníc medzi BPEJ v lokalitách záberu PPF
			Druh pozemku orná pôda v lokalitách záberu PPF
			Závlahy v lokalitách záberu PPF
			Vymedzenie lokalít Zmeny 06/2020
			Vymedzenie plošné

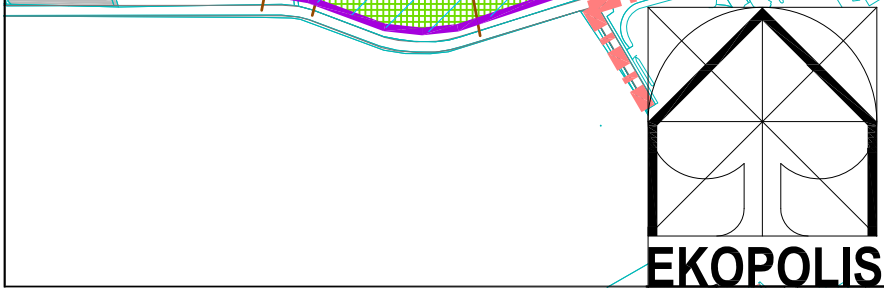

Ateliér architektúry, urbanizmu a územného plánovania Vajnorská 98/J, 831 04 Bratislava Tel./fax.: 02/207 45 115, Mobil: 0905 628 155 e-mail: zibrin.ekopolis@chello.sk		
Názov úlohy:	UPN mesta Trnava v znení neskorších zmien Vymedzenie lokalít Zmeny 06/2020 Lokalita R1 - Obytná zóna Medziháj Lokalita R2 - Obytná zóna Kočíské (zmena etapizácie) Lokalita S - Areál zdravotníckych služieb pri Orešianskej ceste Lokalita T - Aktualizácia koncepcie tepelnej energetiky mesta Trnava Lokalita U - Rodinná farma Parná - Farský mlyn Lokalita V - Rodinná farma Dolina Lokalita W - Bytový dom na Ul. Zelenečská / Gábora Steinera	
Obstarávateľ:	Mesto Trnava, Mestský úrad, Trhová 3, Trnava	Dátum: 07/2020
Spracovateľ:	Ing.arch Peter Zibrín, PhD., autorizovaný architekt	
Názov výkresu:	Výkres perspektívneho použitia PPF a LPF na nepoľnohospodárske účely	Č.výkr.: B.07. Mierka: 1:10 000

EKOPOLIS