


Stav	Návrh	Prognóza	
			Hranica riešeného územia - k.ú. Trnava
			Hranica zastavaného územia
			Bloky a plochy v mestskom prostredí
			- bývanie
			- šport a rekreácia
			- občianske vybavenie
			- komerčná vybavenosť, nevýrobné a výrobné služby
			Bloky a plochy zelene
			Označenie kódu funkčného využitia a jeho základnej charakteristiky
			RBK - biokoridor regionálneho významu
			MBC - biocentrum miestneho významu
			MBK - biokoridor miestneho významu
			Vodné plochy a toky
			Bezpečnostné pásmo VVTL a VTL plynovodu
			Ochranné pásmo tranzitného ropovodu
			Ochranné pásmo produktovodu
Vymedzenie lokalít Zmeny 06/2020			
			Vymedzenie plošné

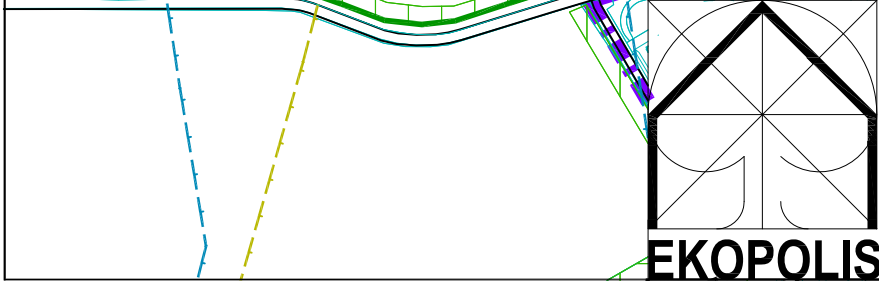

Ateliér architektúry, urbanizmu a územného plánovania  
 Vajnorská 98/J, 831 04 Bratislava  
 Tel./fax.: 02/207 45 115, Mobil: 0905 628 155 e-mail: zibrin.ekopolis@chello.sk

Návrh úlohy: Vymedzenie lokalít Zmeny 06/2020  
 Lokalita R1 - Obytná zóna Medziháj  
 Lokalita R2 - Obytná zóna Kočíšské (zmena etapizácie)  
 Lokalita S - Areál zdravotníckych služieb pri Orešianskej ceste  
 Lokalita T - Aktualizácia koncepcie tepelnej energetiky mesta Trnava  
 Lokalita U - Rodinná farma Parná - Farský mlyn  
 Lokalita V - Rodinná farma Dolina  
 Lokalita W - Bytový dom na Ul. Zelenečská / Gábora Steinera

Obstarávateľ: Mesto Trnava, Mestský úrad, Trhová 3, Trnava      Dátum: 07/2020  
 Spracovateľ: Ing.arch Peter Zibrin, PhD., autorizovaný architekt  
 Názov výkresu: Regulačný územného rozvoja      Č.výkr.: C.02.      Mierka: 1:10 000