
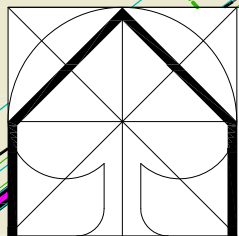


Stav	Navrh.	Prognóza
		Hranica zastavaného územia
		Hranice urbanistických obvodov
28		Číslo urbanistických obvodov
		Plochy obytného územia - nízkopodlažná zástavba (rodinné domy)
		Orná pôda
		Areál poľnohospodárskej výroby a služieb
		Ochranné pásmo areálov poľnohospodárskej živočíšnej výroby
		MBC - biocentrum miestneho významu
		MBK - biokoridor miestneho významu
		Interakčné prvky v krajine (plošné)
		Interakčné prvky v krajine (liniové)
		Cesty II. triedy
		Hlavné cyklistické trasy
		Ochranné pásmo tranzitného ropovodu
		Ochranné pásmo produktovodu
		Bezpečnostné pásmo VVTL a VTL plynovodu
		Vymedzenie lokalít Zmeny 06/2020
		Vymedzenie plošné

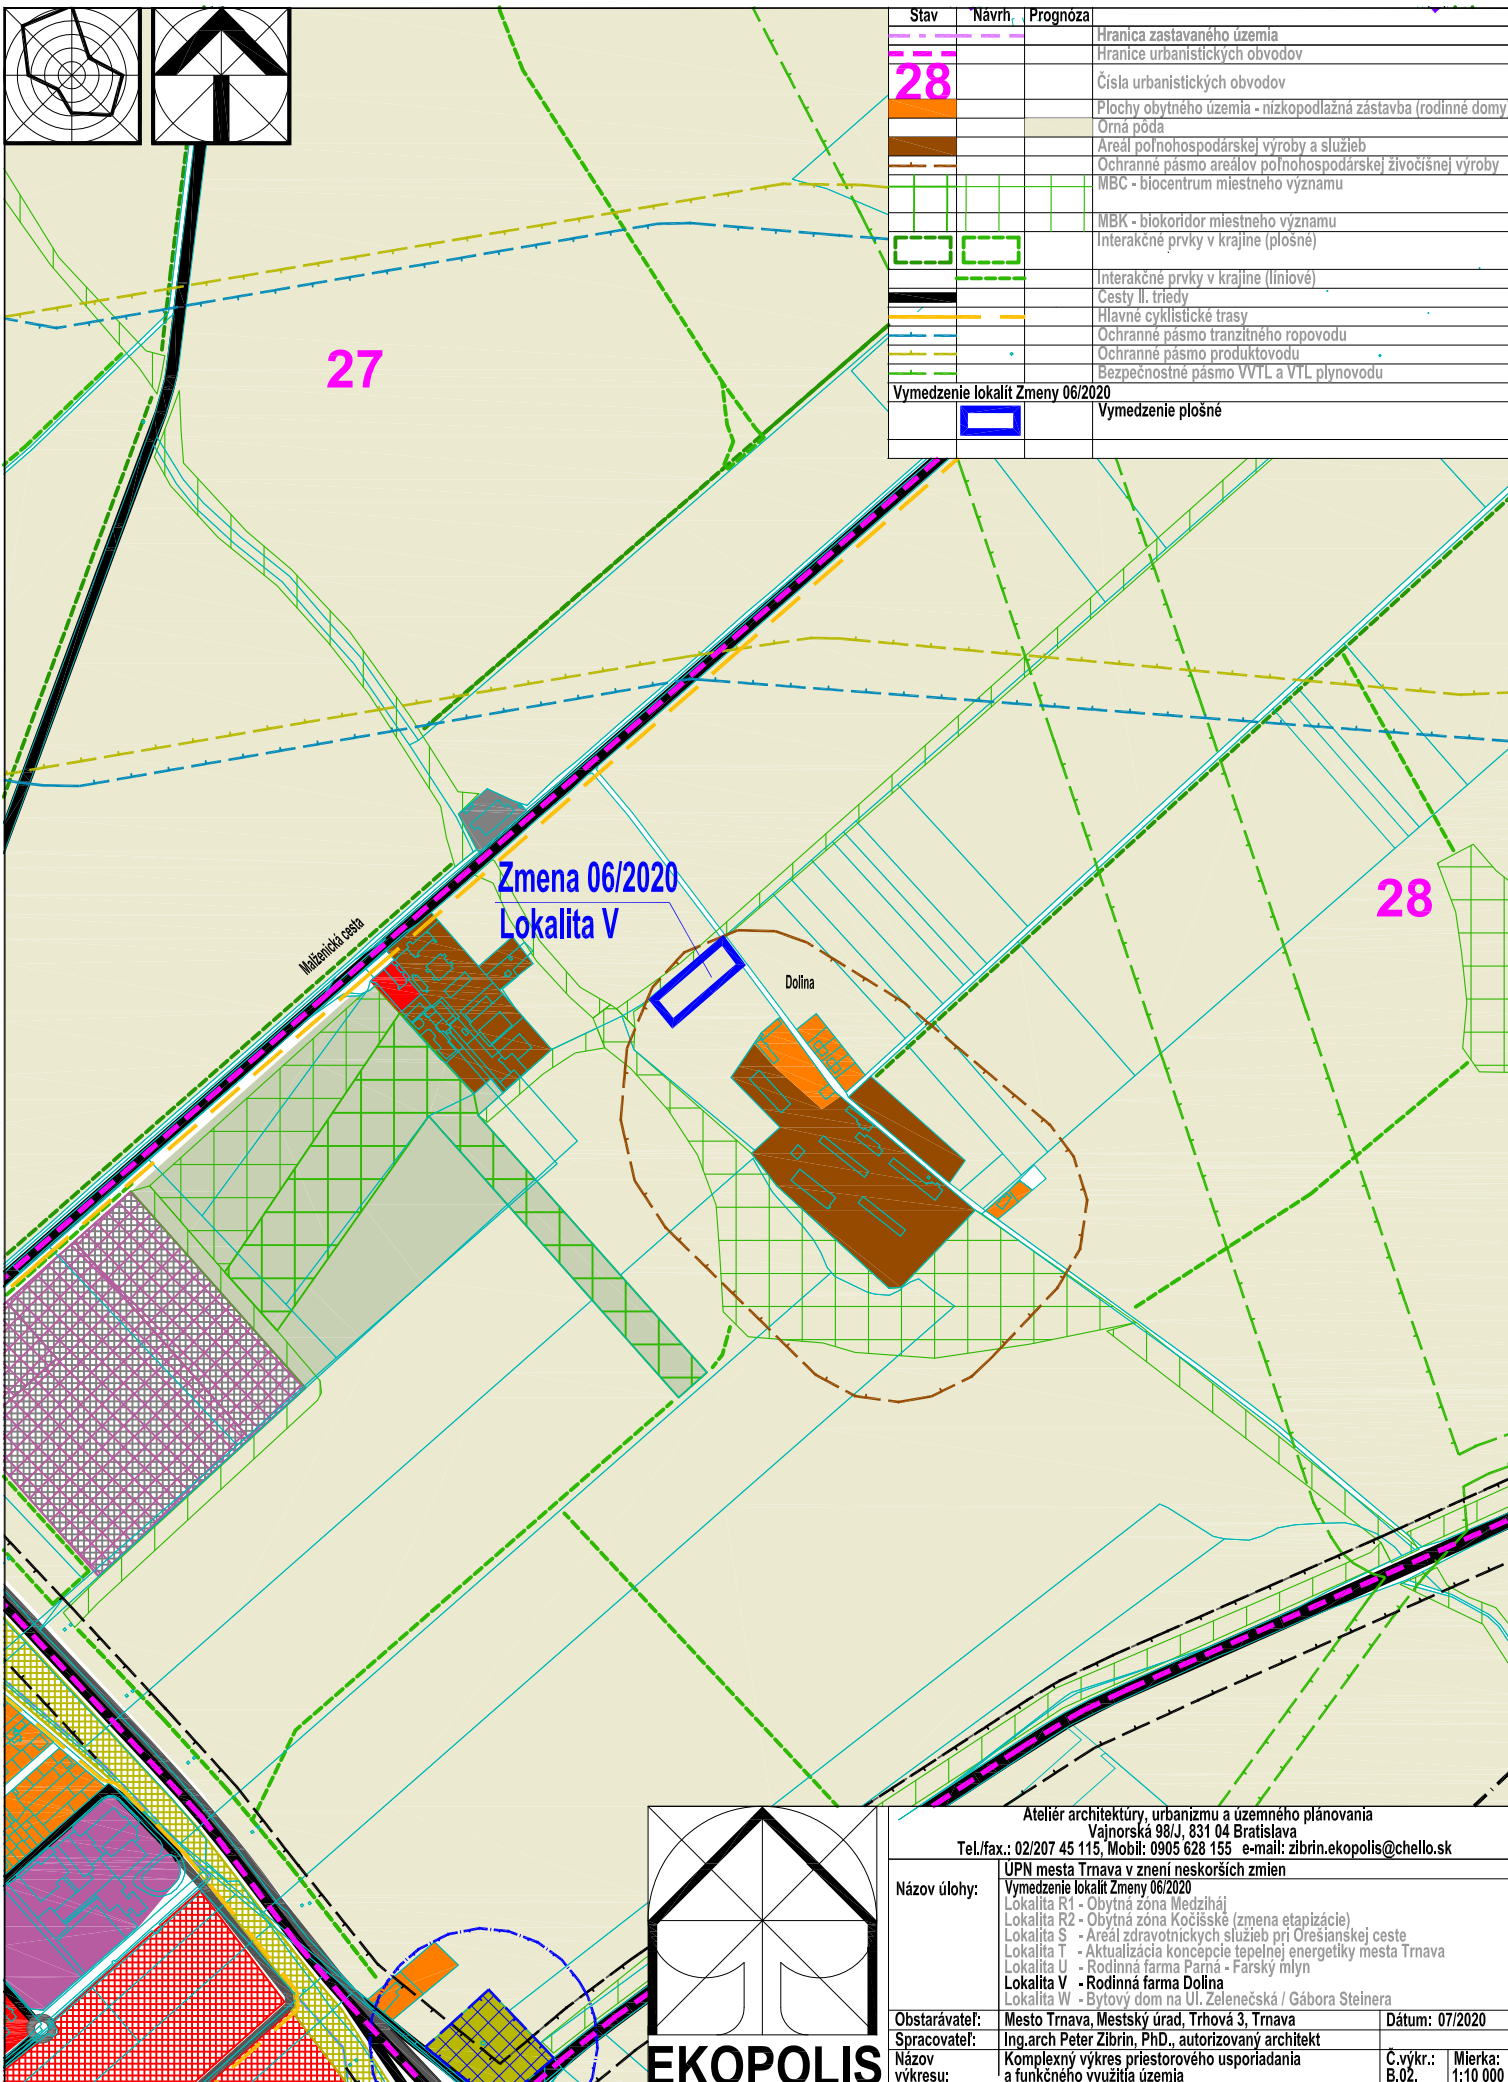

EKOPOLIS

Ateliér architektúry, urbanizmu a územného plánovania

Vajnorská 98/J, 831 04 Bratislava

Tel./fax.: 02/207 45 115, Mobil: 0905 628 155 e-mail: zibrin.ekopolis@chello.sk

Názov úlohy:	UPN mesta Trnava v znení neskorších zmien Vymedzenie lokalít Zmeny 06/2020 Lokalita R1 - Obytná zóna Medziháň Lokalita R2 - Obytná zóna Kočíské (zmena etapizácie) Lokalita S - Areál zdravotníckych služieb pri Orešianskej ceste Lokalita T - Aktualizácia koncepcie tepelnej energetiky mesta Trnava Lokalita U - Rodinná farma Parná - Farský mlyn Lokalita V - Rodinná farma Dolina Lokalita W - Bytový dom na Ul. Zelenečská / Gábora Steinera	Dátum: 07/2020
Obstarávateľ:	Mesto Trnava, Mestský úrad, Trhová 3, Trnava	
Spracovateľ:	Ing.arch Peter Zibrin, PhD., autorizovaný architekt	
Názov výkresu:	Komplexný výkres priestorového usporiadania a funkčného využitia územia	Č.výkr.: B.02. Mierka: 1:10 000