
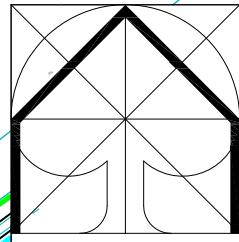


Stav	Navrh	Prognóza
		Hranica zastavaného územia
		Urbanizované plochy
		Plochy lesov, lesoparkov, krajinej zelene, verejnej zelene a ZO
		Vodné plochy a toky
		VN 22 kV vedenie - nadzemné
		Transformačná stanica TS 22/0,4 kVA
		VTL plynovod
		Bezpečnostné pásmo VTL plynovodov
		Regulačná stanica tlaku plynu - RS
		Horucovod
		Diaľkový kábel Telekom
		Trasa produktovodu
		Ochranné pásmo produktovodu - 300 m
		Trasa tranzitného ropovodu
		Ochranné pásmo tranzitného ropovodu - 300 m

Zmena 06/2020	
Lokalita V - Rodinná farma Dolina	Urbanizované plochy
	VN 22 kV vedenie - podzemné
	Transformačná stanica TS 22/0,4 kVA

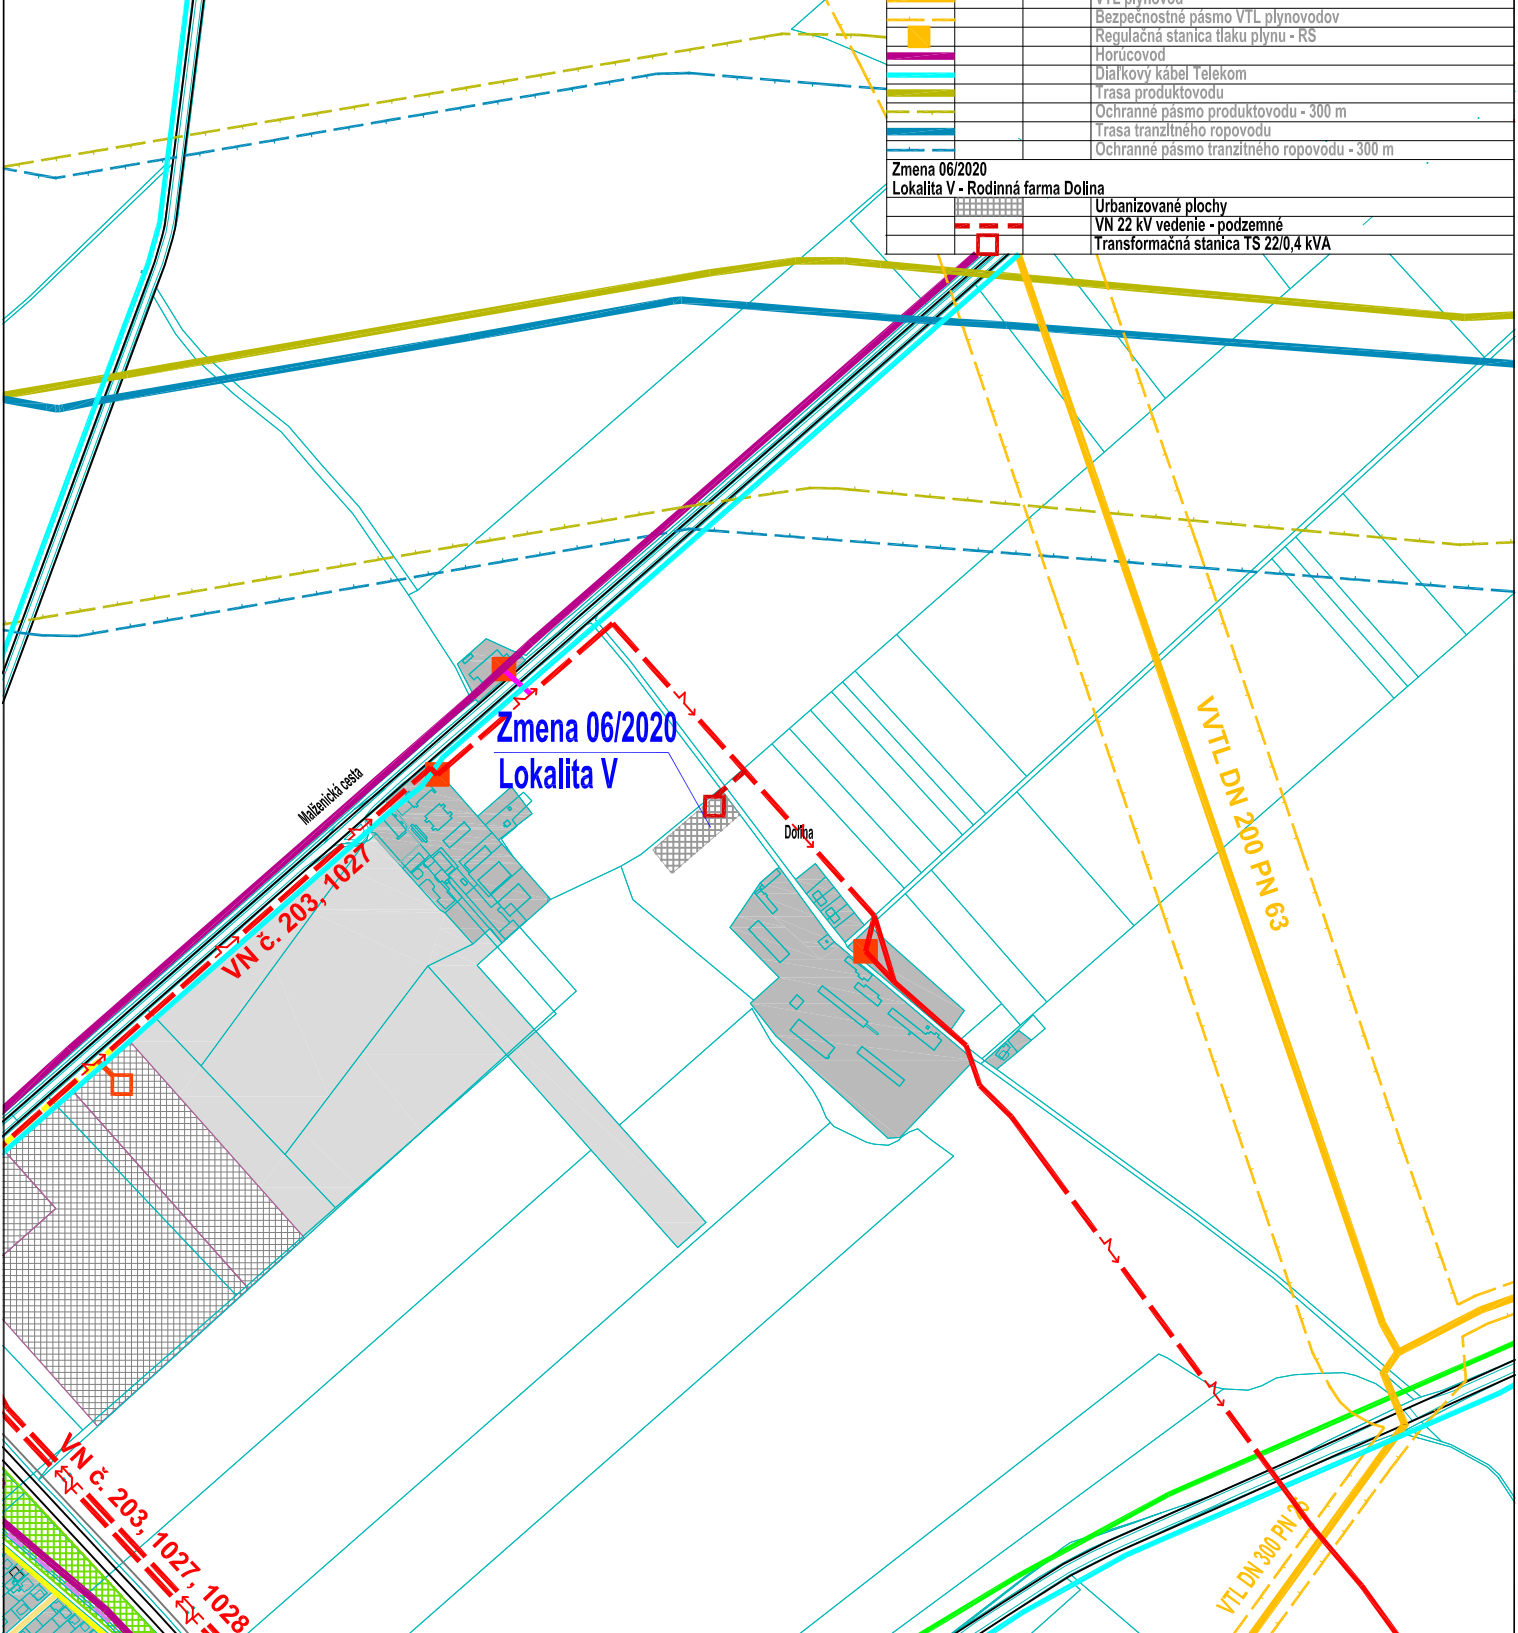

EKOPOLIS

Ateliér architektúry, urbanizmu a územného plánovania Vajnorská 98/J, 831 04 Bratislava Tel./fax.: 02/207 45 115, Mobil: 0905 628 155 e-mail: zibrin.ekopolis@chello.sk			
Názov úlohy:	UPN mesta Trnava v znení neskorších zmien Zmena 06/2020 Lokalita R1 - Obytná zóna Medzlháj Lokalita R2 - Obytná zóna Kocišské (zmena etapizácie) Lokalita S - Areal zdravotníckych služieb pri Orešianskej ceste Lokalita T - Aktualizácia koncepcie tepelnej energetiky mesta Trnava Lokalita U - Rodinná farma Parná - Farský mlyn Lokalita V - Rodinná farma Dolina Lokalita W - Bytový dom na Ul. Zelenečská / Gábor Steinerja		
Obstarávateľ:	Mesto Trnava, Mestský úrad, Trhová 3, Trnava	Dátum:	07/2020
Spracovateľ:	Ing.arch Peter Zibrin, PhD., autorizovaný architekt		
Názov výkresu:	Výkres riešenia verejného technického vybavenia Energetika a spoje	Č.výkr.:	Mierka: B.05. 1:10 000