
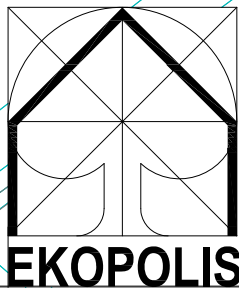


Stav	Návrh	Prognóza
		Hranica zastavaného územia
		Urbanizované plochy
		Plochy lesov, lesoparkov, krajinnej zelene, verejnej zelene a ZO
		Vodné plochy a toky
	001	Vymedzenie lokalít záberov PPF na nepoľnohospodárske účely schválených v zmysle ÚPN mesta Trnava v znení doterajších zmien a doplnkov
	135	Vymedzenie lokalít záberov PPF na nepoľnohosp. účely definovaných Generálnym dopravným plánom mesta Trnava (12/2008) a koncepciou rozvoja dopravy
		Oznacenie lokalít záberov PPF na nepoľnohosp. účely definovaných Generálnym dopravným plánom mesta Trnava (12/2008) a koncepciou rozvoja dopravy
0037002		Kódy BPEJ na nových záberových plochách podľa ÚPN mesta Trnava
		Vymedzenie hraníc medzi BPEJ v lokalitách záberu PPF
		Druh pozemku orná pôda v lokalitách záberu PPF
Zmena 06/2020		
Lokalita V - Rodinná farma Dolina		
		Urbanizované plochy
	164	Vymedzenie lokalít záberov PPF na nepoľnohospodárske účely v rozsahu Zmeny 06/2020
		Oznacenie lokalít záberov PPF na nepoľnohospodárske účely v rozsahu Zmeny 05/2020
0039002		Kódy BPEJ na nových záberových plochách podľa ÚPN mesta Trnava v rozsahu Zmeny 06/2020
		Druh pozemku orná pôda v lokalitách záberu PPF - Zmena 06/2020
		Vymedzenie hraníc medzi BPEJ v lokalitách záberu PPF
		Závlahy v lokalitách záberu PPF - Zmena 06/2020

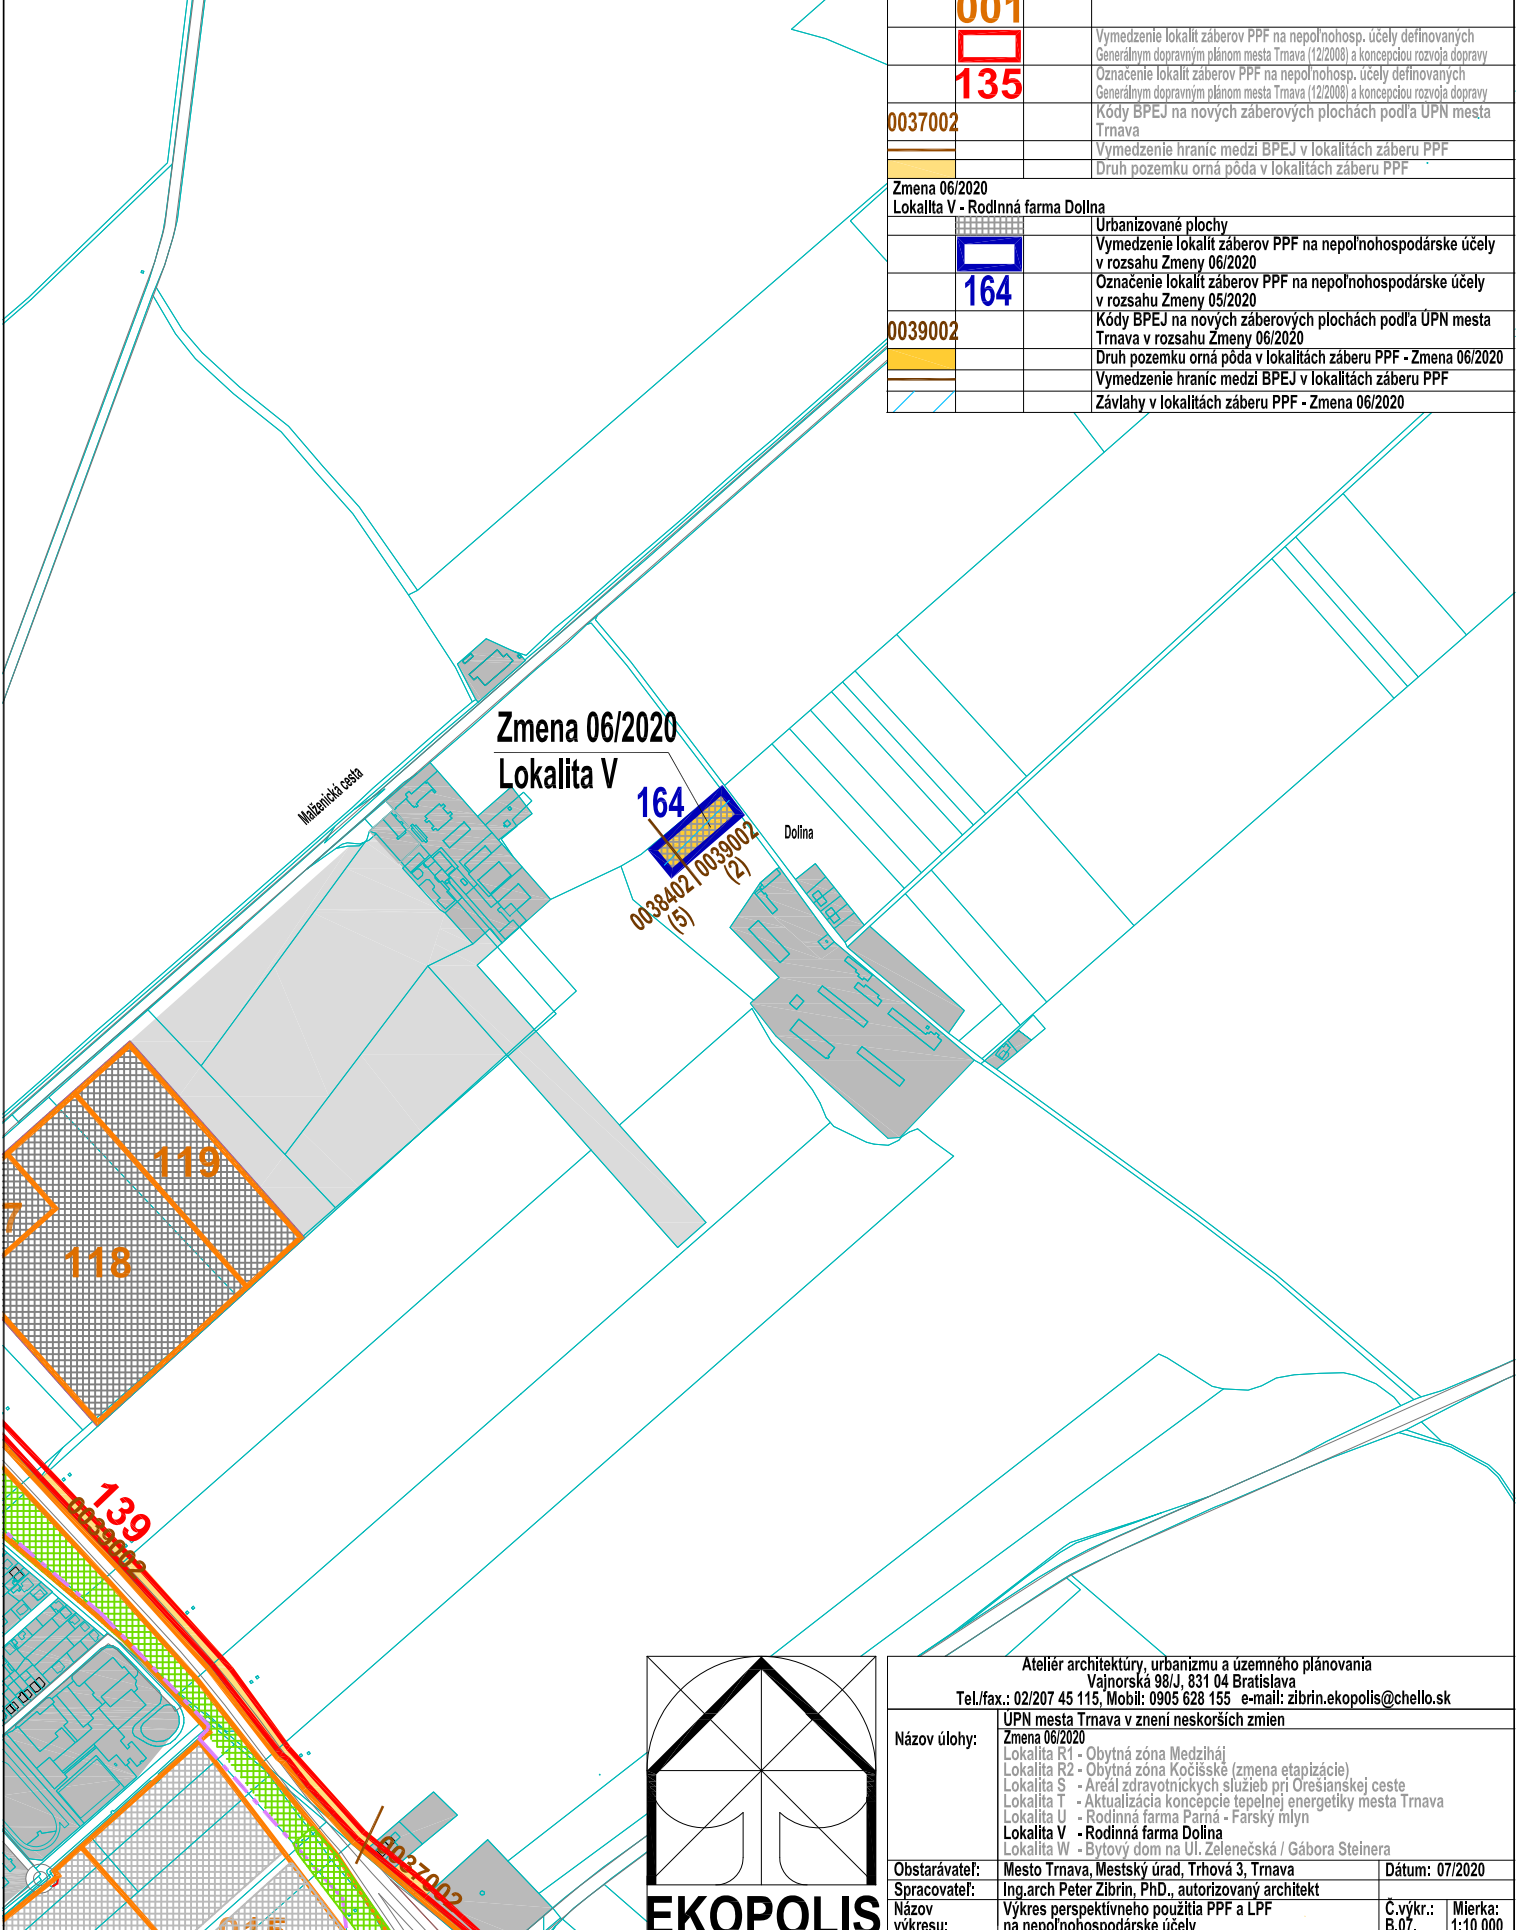

Ateliér architektúry, urbanizmu a územného plánovania Vajnorská 98/J, 831 04 Bratislava Tel./fax.: 02/207 45 115, Mobil: 0905 628 155 e-mail: zibrin.ekopolis@chello.sk	
Názov úlohy:	ÚPN mesta Trnava v znení neskorších zmien Zmena 06/2020 Lokalita R1 - Obytná zóna Medziháj Lokalita R2 - Obytná zóna Kočíské (zmena etapizácie) Lokalita S - Areál zdravotníckych služieb pri Orešianskej ceste Lokalita T - Aktualizácia koncepcie tepelnej energetiky mesta Trnava Lokalita U - Rodinná farma Parma - Farský mlyn Lokalita V - Rodinná farma Dolina Lokalita W - Bytový dom na Ul. Zelenečská / Gábora Steinera
Obstarávateľ:	Mesto Trnava, Mestský úrad, Trhová 3, Trnava
Spracovateľ:	Ing.arch Peter Zibrin, PhD., autorizovaný architekt
Dátum:	07/2020
Názov výkresu:	Výkres perspektívneho použitia PPF a LPF na nepoľnohospodárske účely
Č.výkr.:	B.07.
Mierka:	1:10 000