
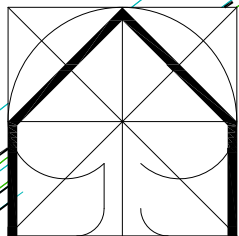


Stav	Návrh	Prognóza	
			Hranica zastavaného územia
			Bloky a plochy v mestskom prostredí
			- bývanie
			- šport a rekreácia
			- občianske vybavenie
			- komerčná vybavenosť, nevýrobné a výrobné služby
			Bloky a plochy zelene
			Bloky a plochy výroby
			Označenie kódu funkčného využitia a jeho základnej charakteristiky
			MBC - biocentrum miestneho významu
			MBK - biokoridor miestneho významu
			Bezpečnostné pásmo VTL a VTL plynovodu
			Ochranné pásmo tranzitného ropovodu
			Ochranné pásmo produktovodu
			Pásmo hygienickej ochrany (PHO) areálov živočíšnej výroby
Zmena 06/2020			
Lokalita V - Rodinná farma Dolina			
			Bloky a plochy v mestskom prostredí - bývanie
			- bývanie, šport a rekreácia, občianske vybavenie,
			komerčná vybavenosť, výrobné a nevýrobné služby
			Označenie kódu funkčného využitia a jeho základnej charakteristiky
			C 04

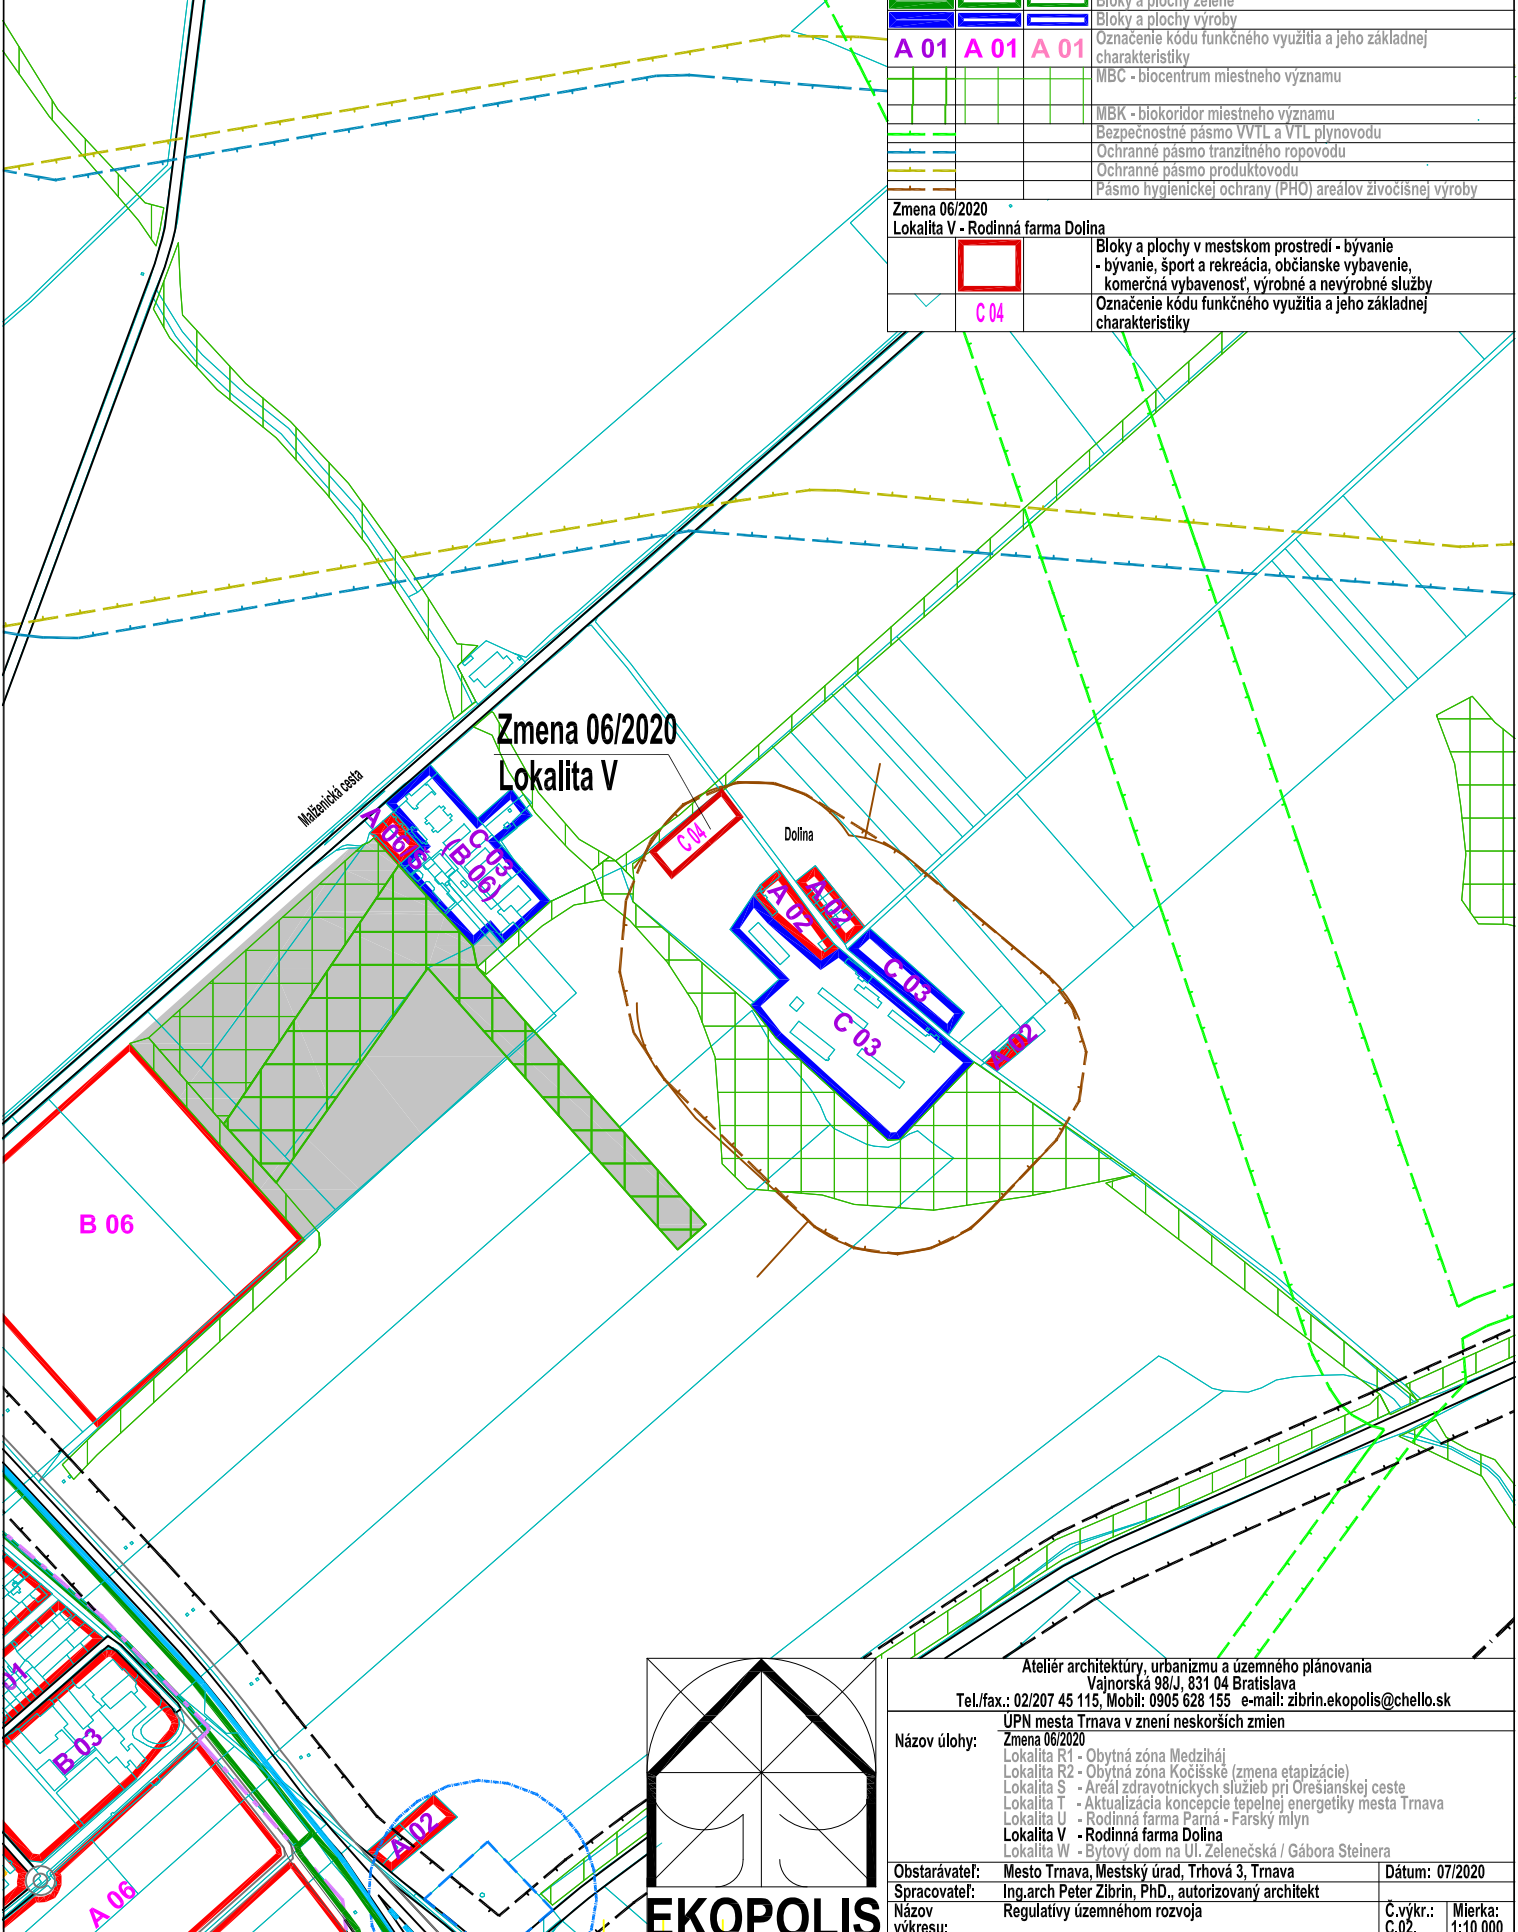

Ateliér architektúry, urbanizmu a územného plánovania	
Vajnorská 98/J, 831 04 Bratislava	
Tel./fax.: 02/207 45 115, Mobil: 0905 628 155 e-mail: zibrin.ekopolis@chello.sk	
UPN mesta Trnava v znení neskorších zmien	
Názov úlohy:	Zmena 06/2020
	Lokalita R1 - Obytná zóna Medziháj
	Lokalita R2 - Obytná zóna Kočíšské (zmena etapizácie)
	Lokalita S - Areál zdravotníckych služieb pri Orešianskej ceste
	Lokalita T - Aktualizácia koncepcie tepelnej energetiky mesta Trnava
	Lokalita U - Rodinná farma Parma - Farský mlyn
	Lokalita V - Rodinná farma Dolina
	Lokalita W - Bytový dom na Ul. Zelenečská / Gábora Steinera
Obstarávateľ:	Mesto Trnava, Mestský úrad, Trhová 3, Trnava
Spracovateľ:	Ing.arch Peter Zibrin, PhD., autorizovaný architekt
Názov výkresu:	Regulatívny územného rozvoja
Dátum:	07/2020
Č.výkr.:	C.02.
Mierka:	1:10 000