
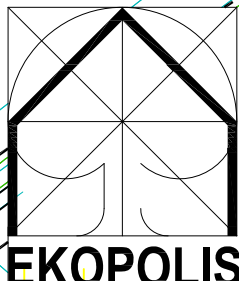


Stav	Návrh	Prognóza	
			Hranica zastavaného územia
			Bloky a plochy v mestskom prostredí
			- bývanie
			- šport a rekreácia
			- občianske vybavenie
			- komerčná vybavenosť, nevýrobné a výrobné služby
			Bloky a plochy zelene
			Bloky a plochy výroby
			Označenie kódu funkčného využitia a jeho základnej charakteristiky
			MBC - biocentrum miestneho významu
			MBK - biokoridor miestneho významu
			Bezpečnostné pásmo VTL a VTL plynovodu
			Ochranné pásmo tranzitného ropovodu
			Ochranné pásmo produktovodu
			Pásmo hygienickej ochrany (PHO) areálov živočíšnej výroby
			Vymedzenie lokalít Zmeny 06/2020
			Vymedzenie plošné

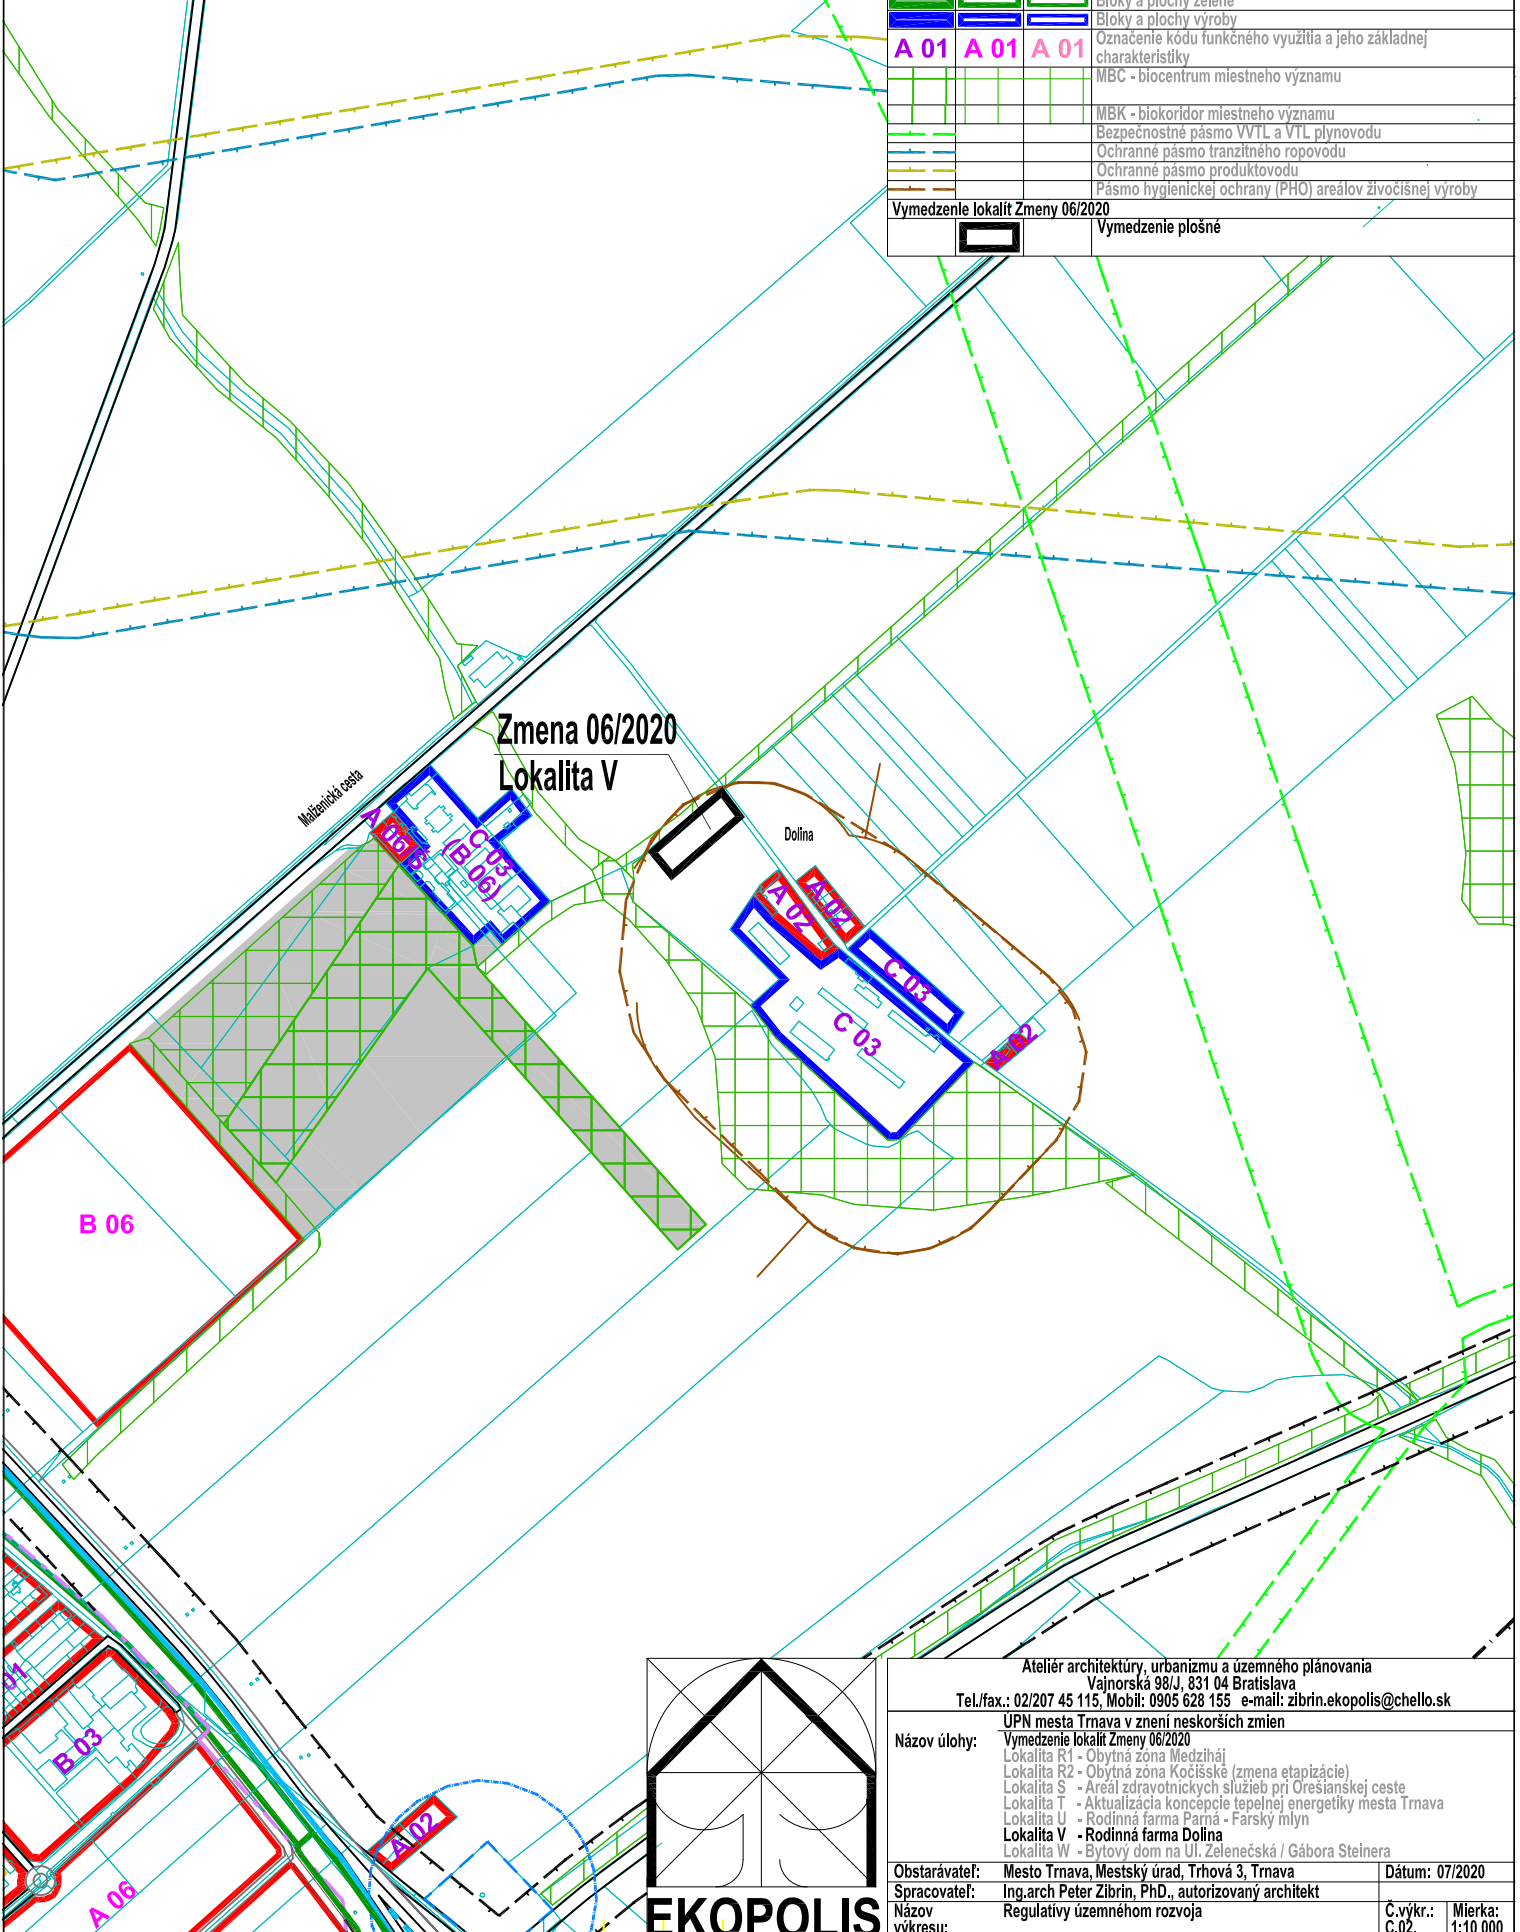

Ateliér architektúry, urbanizmu a územného plánovania Vajnorská 98/J, 831 04 Bratislava Tel./fax.: 02/207 45 115, Mobil: 0905 628 155 e-mail: zibrin.ekopolis@chello.sk		
ÚPN mesta Trnava v znení neskorších zmien Vymedzenie lokalít Zmeny 06/2020		
Lokalita R1 - Obytná zóna Medziháj Lokalita R2 - Obytná zóna Kočíšské (zmena etapizácie) Lokalita S - Areál zdravotníckych služieb pri Orešianskej ceste Lokalita T - Aktualizácia koncepcie tepelnej energetiky mesta Trnava Lokalita U - Rodinná farma Parma - Farský mlyn Lokalita V - Rodinná farma Dolina Lokalita W - Bytový dom na Ul. Zelenečská / Gábora Steinera		
Obstarávateľ: Mesto Trnava, Mestský úrad, Trhová 3, Trnava	Dátum: 07/2020	
Spracovateľ: Ing.arch Peter Zibrin, PhD., autorizovaný architekt		
Názov výkresu: Regulačný územného rozvoja	Č.výkr.: C.02.	Mierka: 1:10 000