
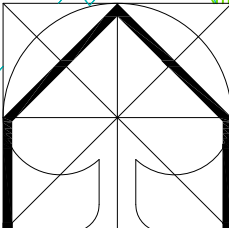


Stav	Navrh	Prognóza
		Hranica zastavaného územia
		Urbanizované plochy
		Plochy lesov, lesoparkov, krajinnej zelene, verejnej zelene a ZO
		Vodné plochy a toky
		Ostatné zberné komunikácie funkčnej triedy B2 a B3
		Hlavné cyklistické trasy
		Zastávky MAD
		Linky mestskej autobusovej dopravy (MAD)
Zmena 07/2020		
		Lokalita X - Polyfunkčný súbor pri Zelenečskej ulici
		Lokalita Z - Cyklotrasa Mikovinho ul. - Nitrianska cesta
		Urbanizované plochy
		Hlavné cyklistické trasy

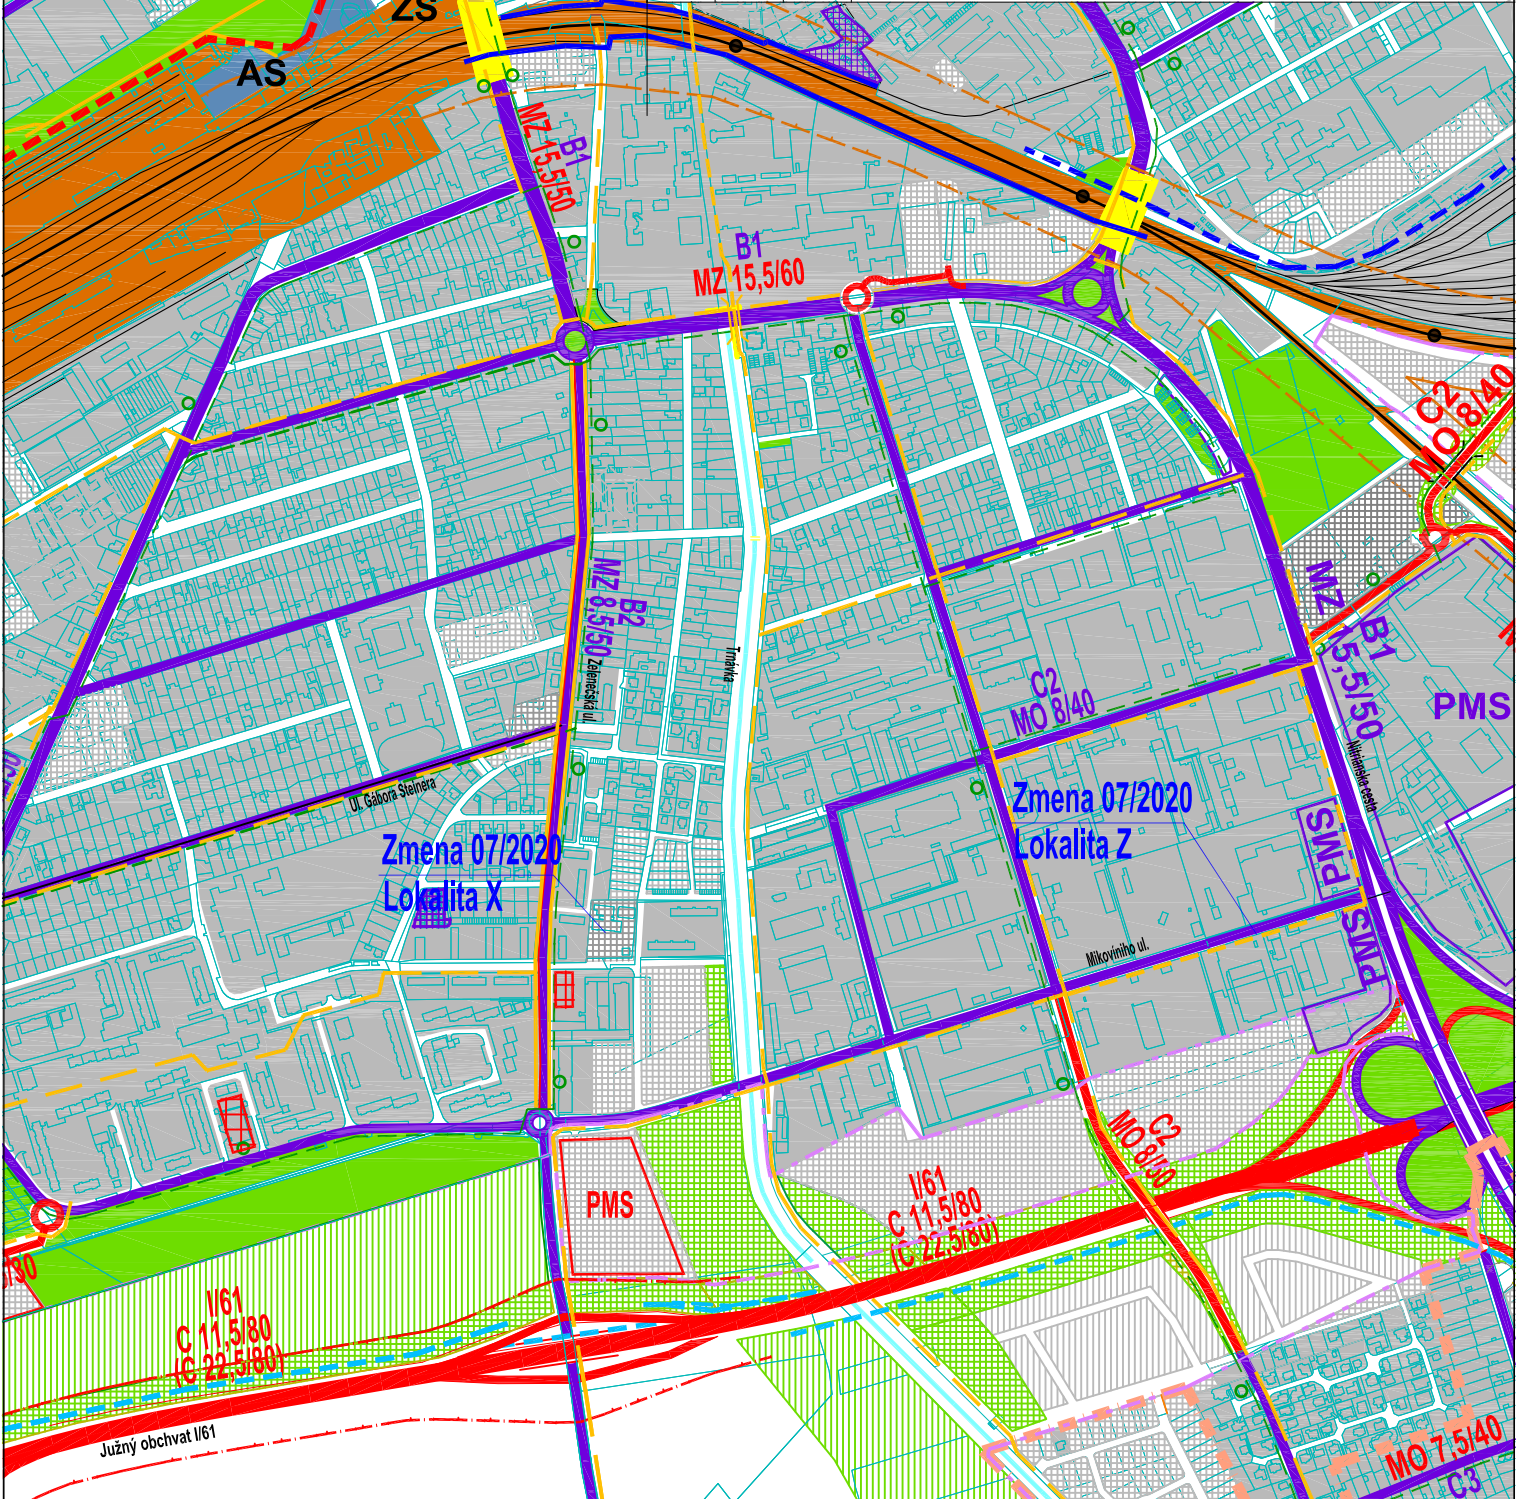

EKOPOLIS

Ateliér architektúry, urbanizmu a územného plánovania

Vajnorská 98/J, 831 04 Bratislava

Tel./fax.: 02/207 45 115, Mobil: 0905 628 155 e-mail: zibrin.ekopolis@chello.sk

Názov úlohy:

UPN mesta Trnava v znení neskorších zmien
 Zmena 07/2020
 Lokalita X - Polyfunkčný súbor pri Zelenečskej ulici
 Lokalita Y - Bytová výstavba Prúdy I - pri Piesťanskej ceste
 Lokalita Z - Cyklotrasa Mikovinho ul. - Nitrianska cesta

ČISTOPIŠ

Obstarávateľ:

Mesto Trnava, Mestský úrad, Trhová 3, Trnava

Dátum: 11/2020

Spracovateľ:

Ing.arch Peter Zibrin, PhD., autorizovaný architekt

Názov výkresu:

Výkres riešenia verejného dopravného vybavenia

Č.výkr.: B.03.

Mierka: 1:10 000