
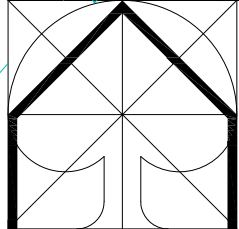


Stav	Navrh	Proгноza
		Hranica zastavaného územia
		Urbanizované plochy
		Plochy lesov, lesoparkov, krajinnej zelene, verejnej zelene a ZO
		Vodné plochy a toky
		Plochy železnice
		Vodovodná sieť
		Stoková sieť jednotná - gravitačná

Zmena 07/2020
 Lokalita X - Polyfunkčný súbor pri Zelenečskej ulici
 Lokalita Z - Cyklotrasa Mikovíňho ul. - Nitrianska cesta
 Urbanizované plochy

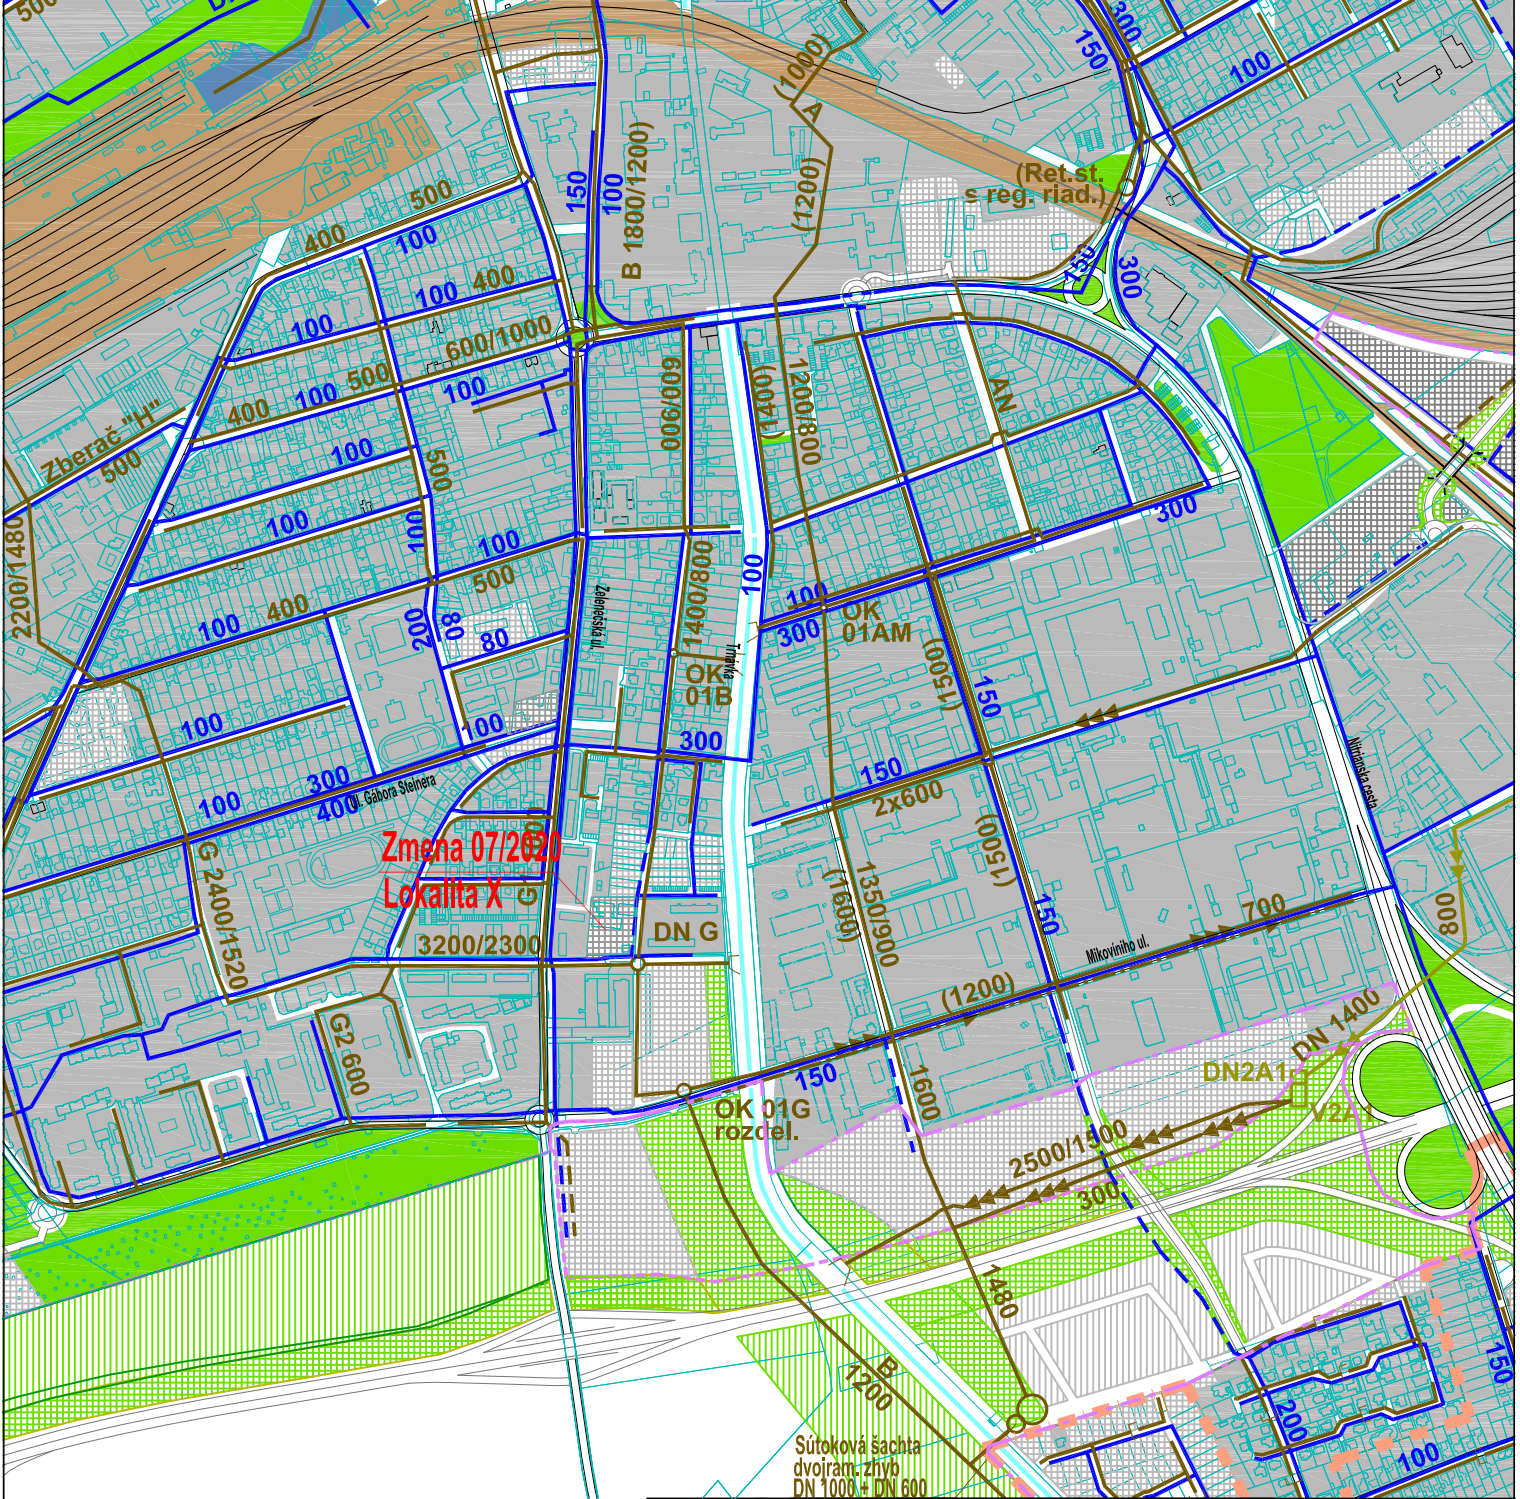

EKOPOLIS

Atelier architektúry, urbanizmu a územného plánovania Vajnorská 98/J, 831 04 Bratislava Tel./fax.: 02/207 45 115, Mobil: 0905 628 155 e-mail: zibrin.ekopolis@chello.sk		
Názov úlohy:	Zmena 07/2020 Lokalita X - Polyfunkčný súbor pri Zelenečskej ulici Lokalita Y - Bytová výstavba Prúdy I - pri Piesťanskej ceste Lokalita Z - Cyklotrasa Mikovíňho ul. - Nitrianska cesta	ČISTOPIŠ
Obstarávateľ:	Mesto Trnava, Mestský úrad, Trhová 3, Trnava	Dátum: 11/2020
Spracovateľ:	Ing.arch Peter Zibrin, PhD., autorizovaný architekt	
Názov výkresu:	Výkres riešenia verejného technického vybavenia Vodné hospodárstvo	Č.výkr.: B.04. Mierka: 1:10 000