



Stav	Návrh	Prognóza	
			Hranica zastavaného územia
			Bloky a plochy v mestskom prostredí
			- bývanie
			- šport a rekreácia
			- občianske vybavenie
			- komerčná vybavenosť, nevýrobné a výrobné služby
			Bloky a plochy zelene
			Bloky a plochy výroby
A 01	A 01	A 01	Označenie kodu funkčného využitia a jeho základnej charakteristiky
			Nezastavateľné plochy určené pre plošnú parkovú zelen
			na vymedzených funkčných plochách
			Vodné plochy a toky
Vymedzenie lokalít Zmeny 07/2020			
			Vymedzenie plošné

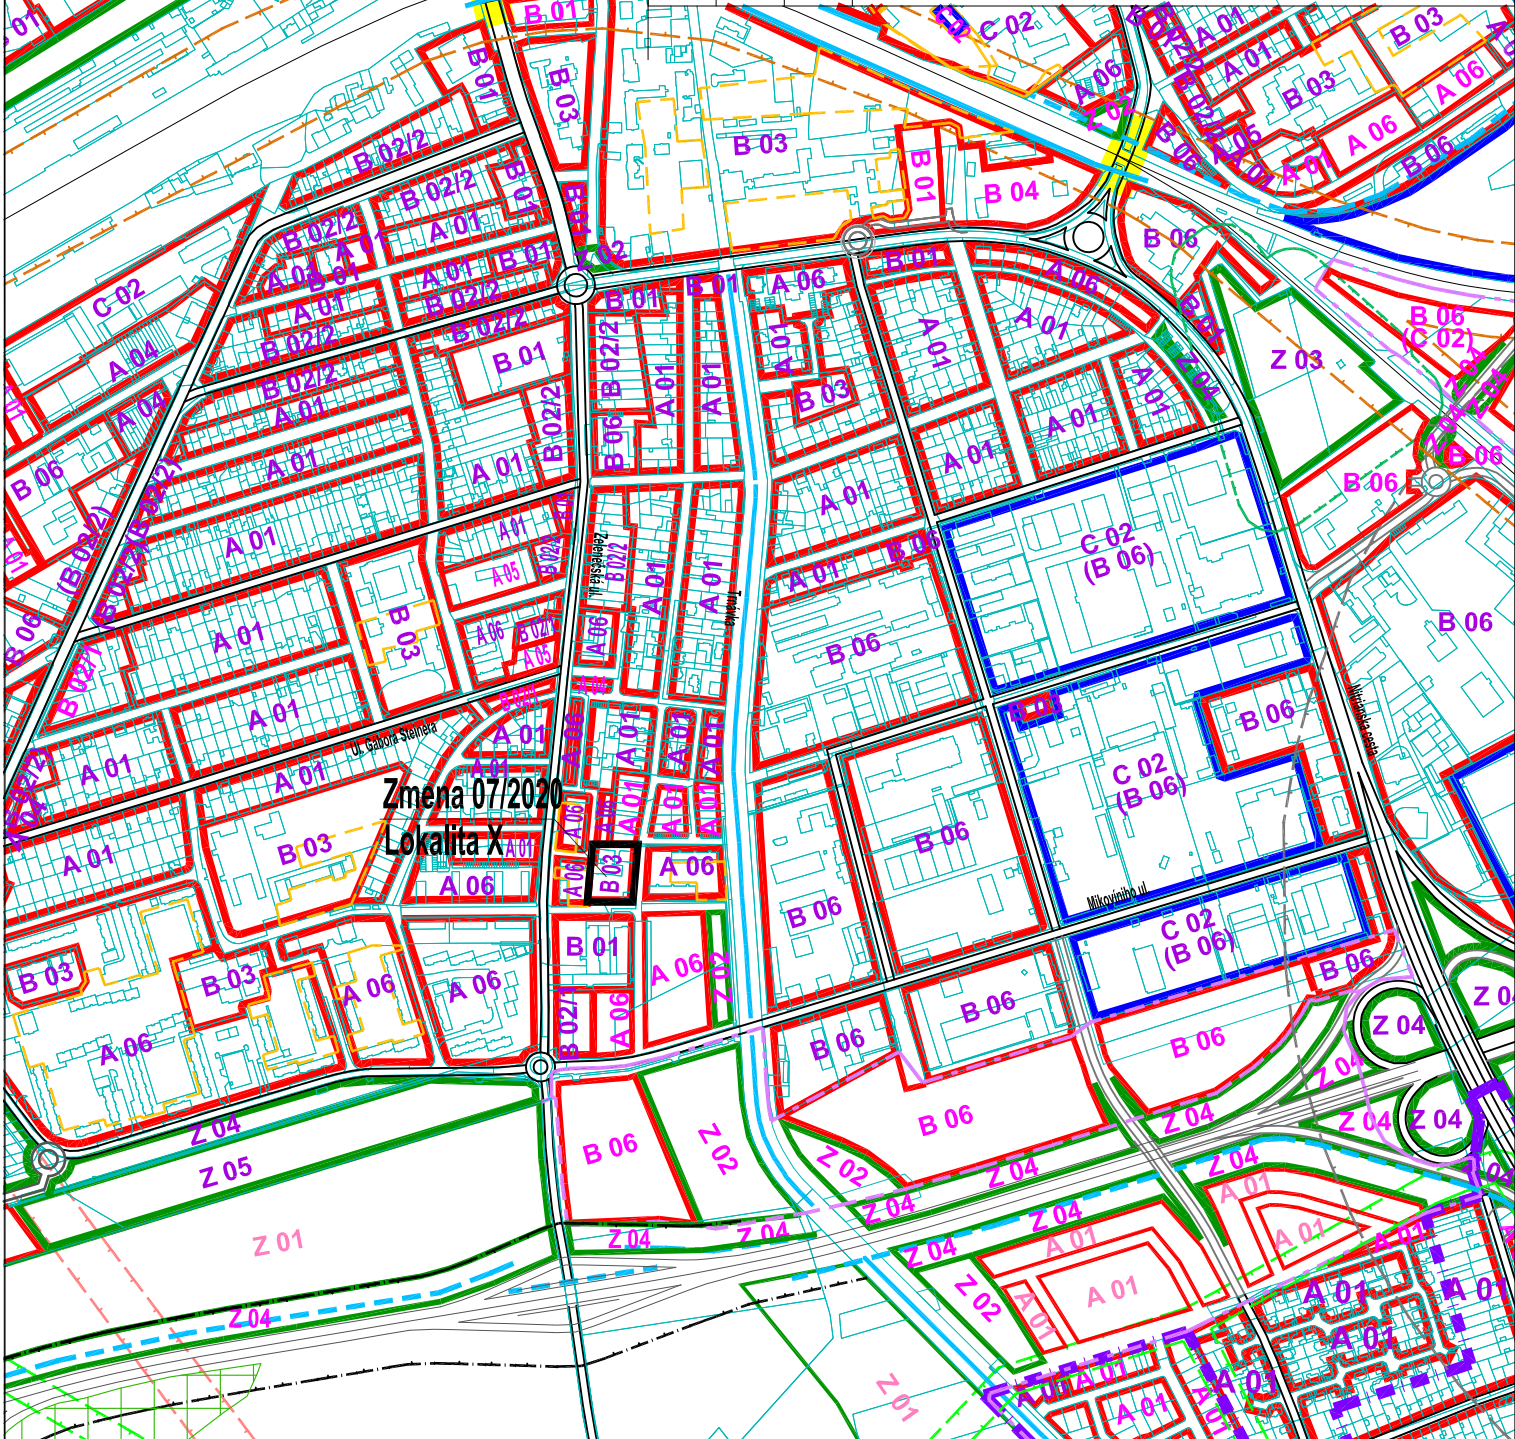

Zmena 07/2020
Lokalita X

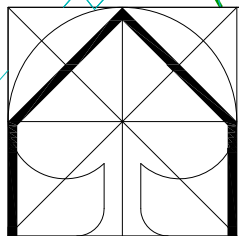

EKOPOLIS

Atelier architektúry, urbanizmu a územného plánovania Vajnorská 98/I, 831 04 Bratislava Tel./fax.: 02/207 45 115, Mobil: 0905 628 155 e-mail: zibrin.ekopolis@chello.sk		
Názov úlohy:	UPN mesta Trnava v znení neskorších zmien Vymedzenie lokalít Zmeny 07/2020 Lokalita X - Polyfunkčný súbor pri Zelenečskej ulici Lokalita Y - Bytová výstavba Prúdy I - pri Piesťanskej ceste Lokalita Z - Cyklotrasa Mikoviniho ul. - Nitrianska cesta	ČISTOPIŠ
Obstarávateľ:	Mesto Trnava, Mestský úrad, Trhová 3, Trnava	Dátum: 11/2020
Spracovateľ:	Ing.arch Peter Zibrin, PhD., autorizovaný architekt	
Názov výkresu:	Regulatívny územného rozvoja	Č.výkr.: C.02. Mierka: 1:10 000