
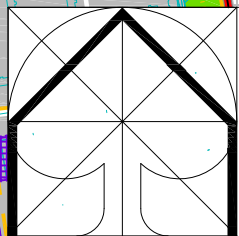


Stav	Návrh	Prognóza
		Hranica zastavaného územia
		Urbanizované plochy
		Plochy lesov, lesoparkov, krajinej zelene, verejnej zelene a ZO
		Vodné plochy a toky
		Vonkajší obchvat mesta - rýchlostná komunikácia
		Ochranné pásmo ciest I. triedy - 50 m
		Zberné komunikácie funkčnej triedy B1 a B2 - hlavné mestské radiály
		Ostatné zberné komunikácie funkčnej triedy B2 a B3
		Linky mestskej autobusovej dopravy (MAD)
		Zastávky MAD
		Hlavné cyklistické trasy
		Hromadné parkoviská a garáže na vymedzených plochách sídlisk

Zmena 07/2020		
		Lokalita Y - Bytová výstavba Prúdy I - pri Piešťanskej ceste
		Urbanizované plochy
		Plochy verejnej zelene
		Vybrané obslužné komunikácie C2 a C3
		Hlavné cyklistické trasy
		Linky mestskej autobusovej dopravy (MAD)
		Zastávky MAD

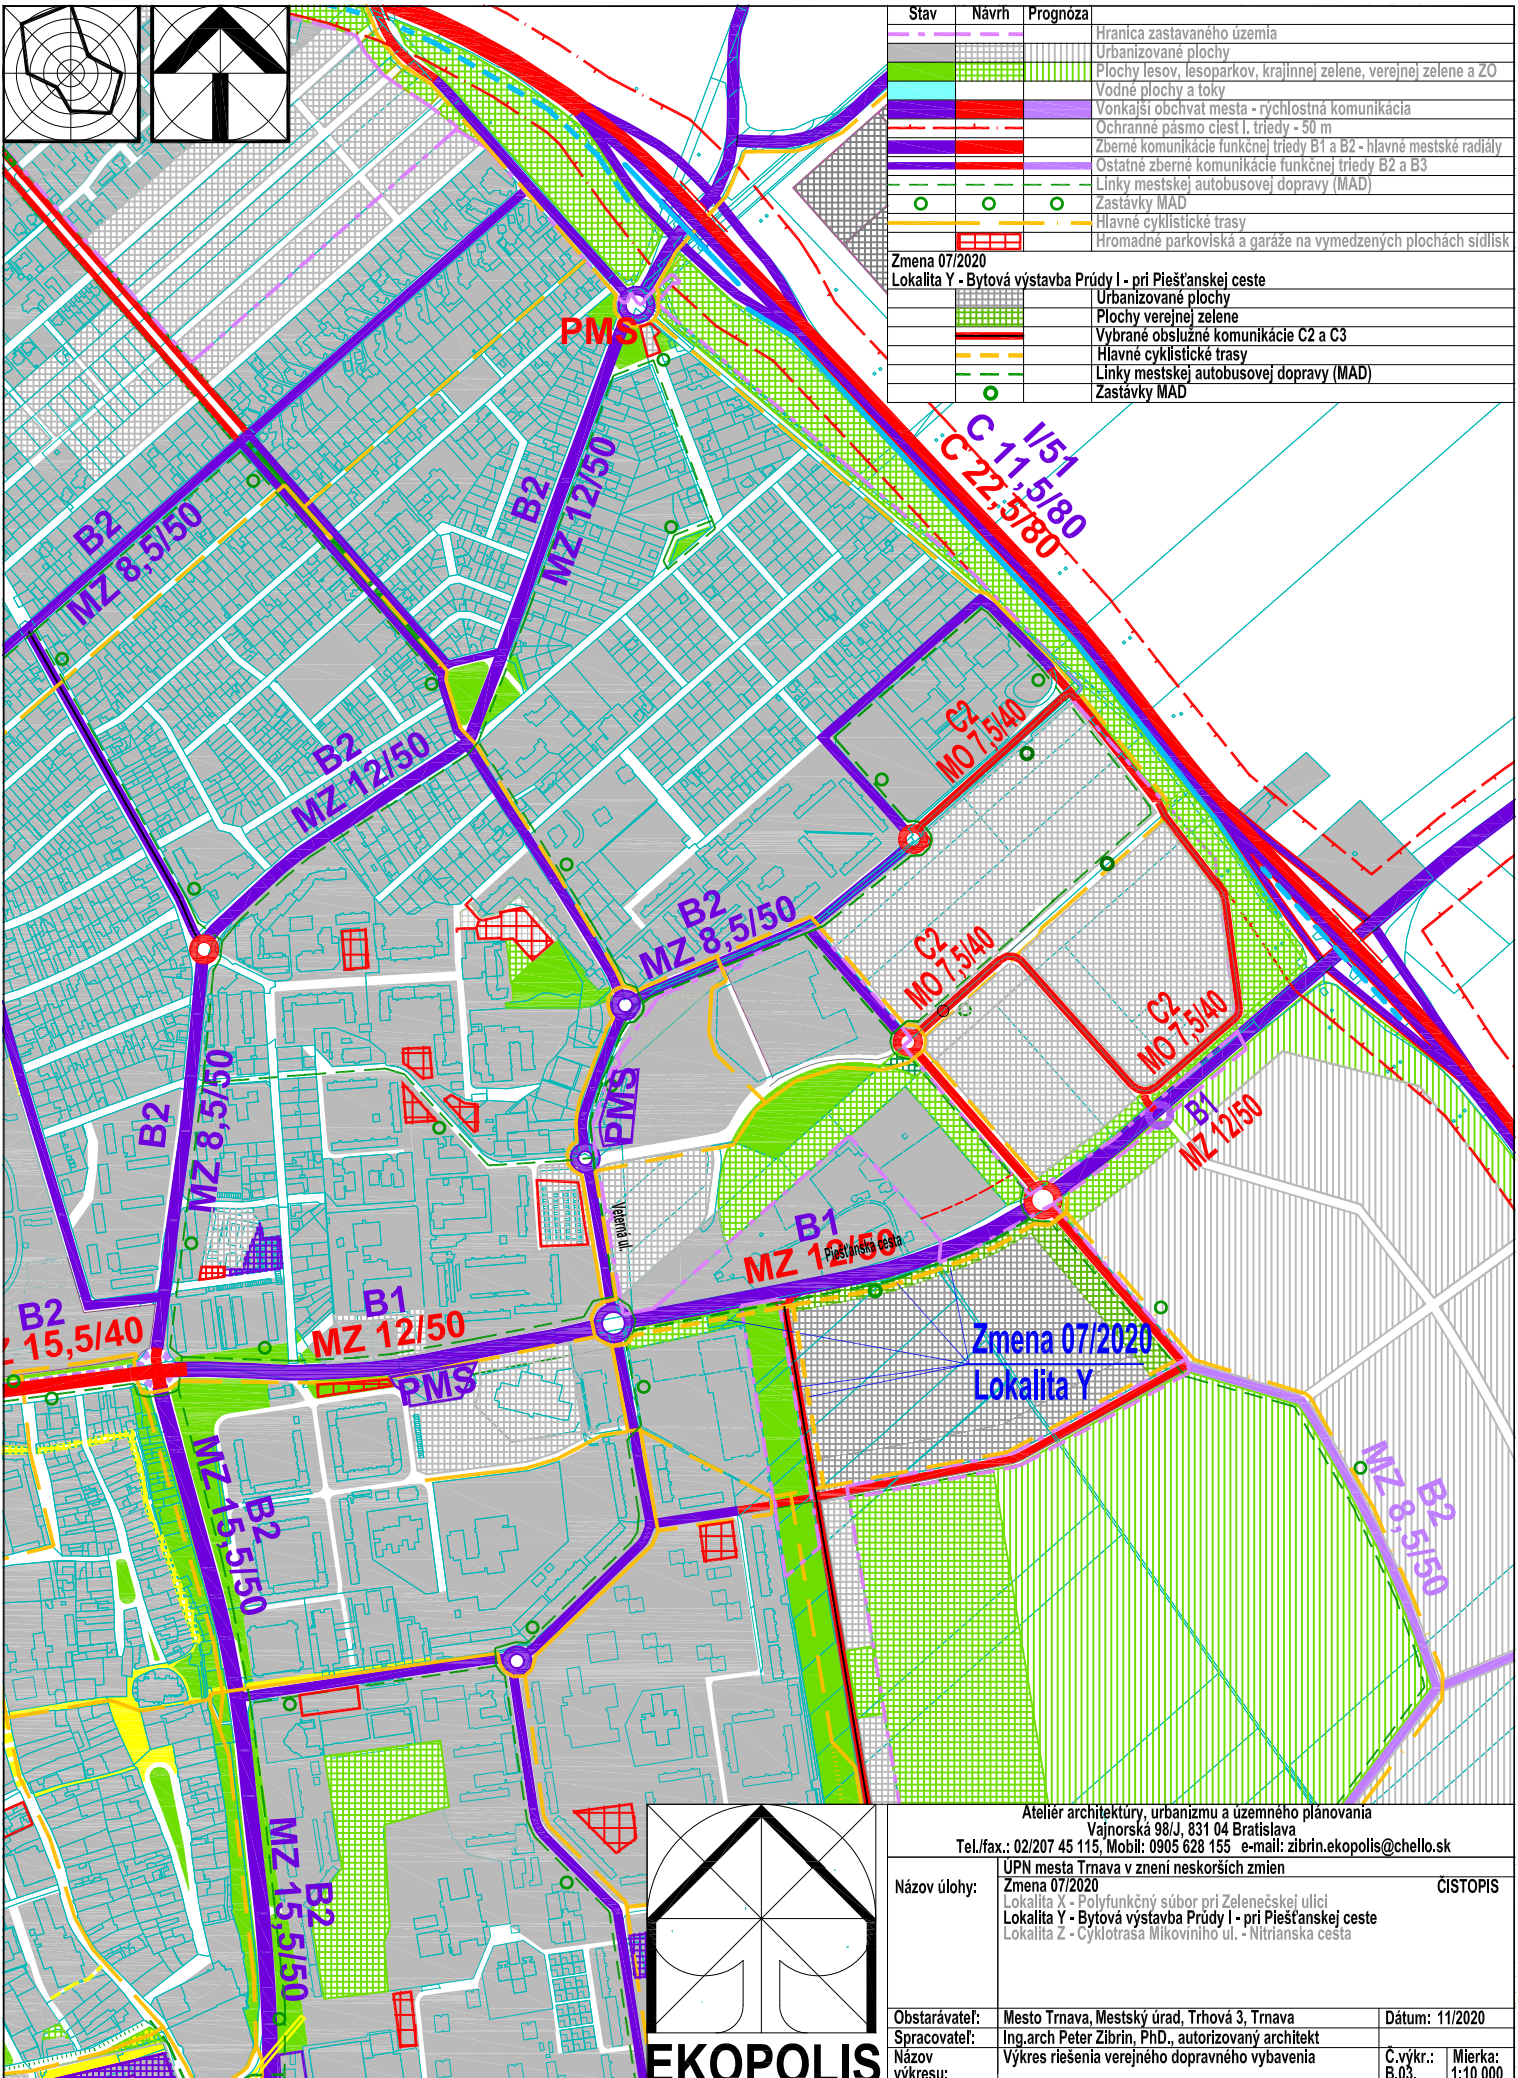

EKOPOLIS

Ateliér architektúry, urbanizmu a územného plánovania
 Vajnorská 98/J, 831 04 Bratislava
 Tel./fax.: 02/207 45 115, Mobil: 0905 628 155 e-mail: zibrin.ekopolis@chello.sk

Názov úlohy:	UPN mesta Trnava v znení neskorších zmien Zmena 07/2020 Lokalita X - Polyfunkčný súbor pri Zelenečskej ulici Lokalita Y - Bytová výstavba Prúdy I - pri Piešťanskej ceste Lokalita Z - Cyklotrasa Mikovinovej ul. - Nitrianska cesta	ČISTOPIS
Obstarávateľ:	Mesto Trnava, Mestský úrad, Trhová 3, Trnava	Dátum: 11/2020
Spracovateľ:	Ing.arch Peter Zibrin, PhD., autorizovaný architekt	
Názov výkresu:	Výkres riešenia verejného dopravného vybavenia	Č.výkr.: B.03. Mierka: 1:10 000