



Stav	Navrh	Prognóza
		Hranica zastavaného územia
		Urbanizované plochy
		Plochy lesov, lesoparkov, krajinej zelene, verejnej zelene a ZO
		Vodné plochy a toky
		Plochy železnice
		VVN 110 kV vedenie - nadzemné
		Ochranné pásmo nadzemných el. vedení VVN
		VN 22 kV vedenie - nadzemné
		VN 22 kV vedenie - podzemné
		Transformačná stanica TS 22/0,4 kVA
		Horucovod
		VTL plynovod
		Bezpečnostné pásmo VTL plynovodov
		STL plynovod
		NTL plynovod
		Diaľkový kábel Telekom
		Diaľkový kábel Orange
Zmena 07/2020		
Lokalita Y - Bytová výstavba Prúdy I - pri Piešťanskej ceste		
		Urbanizované plochy
		Plochy verejnej zelene

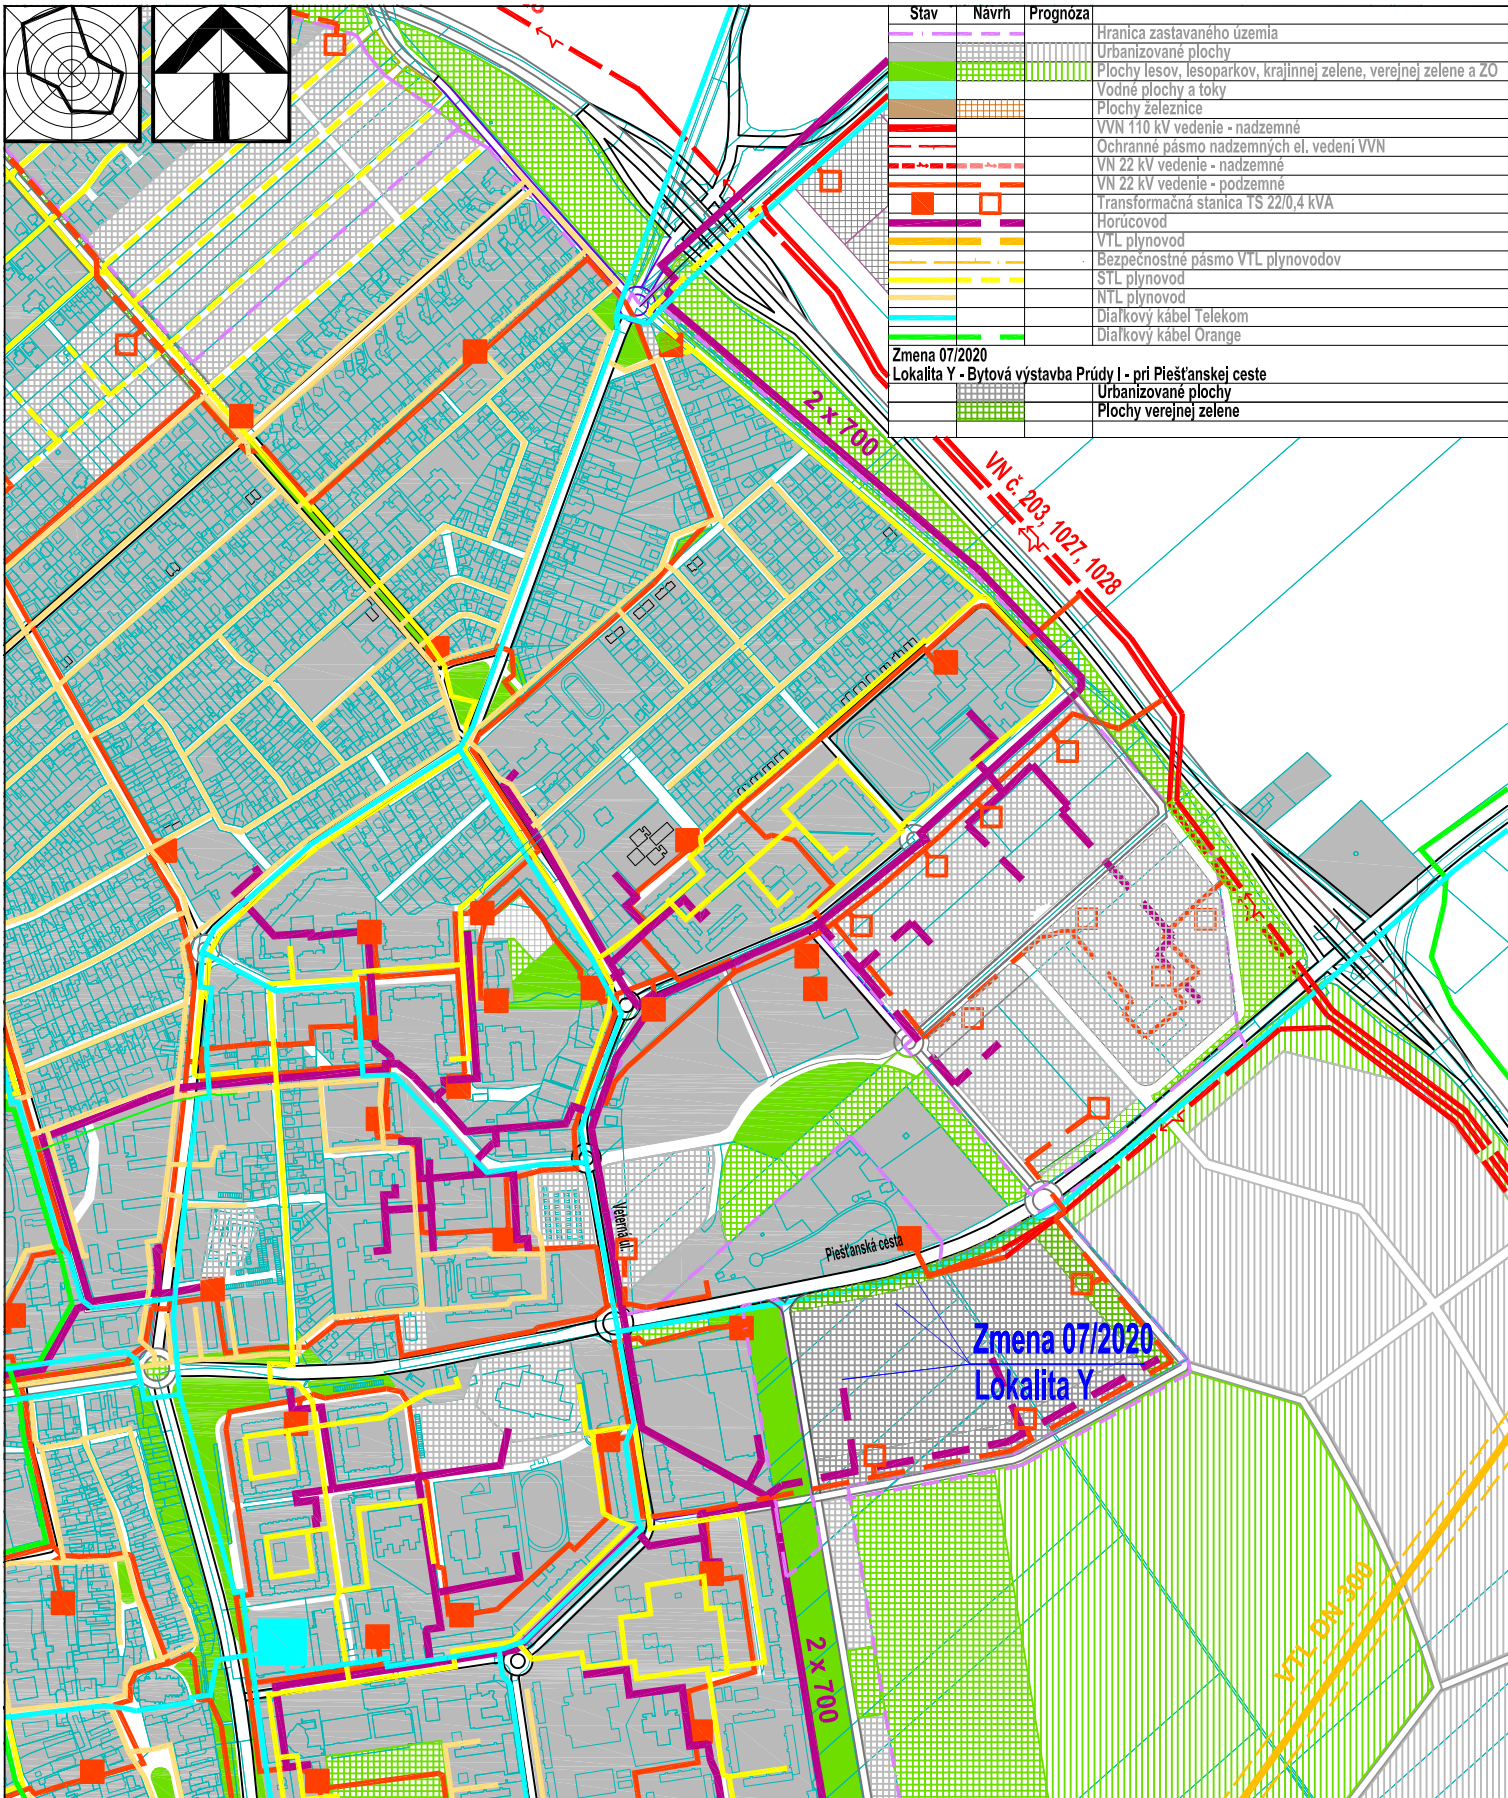

Zmena 07/2020  
Lokalita Y

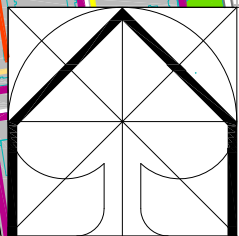

**EKOPOLIS**

Atelier architektúry, urbanizmu a územného plánovania  
Vajnorská 98/J, 831 04 Bratislava  
Tel./fax.: 02/207 45 115, Mobil: 0905 628 155 e-mail: zibrin.ekopolis@chello.sk

Názov úlohy:	UPN mesta Trnava v znení neskorších zmien Zmena 07/2020 Lokalita X - Polyfunkčný súbor pri Zelenečskej ulici Lokalita Y - Bytová výstavba Prúdy I - pri Piešťanskej ceste Lokalita Z - Cyklotrasa Mikoviniho ul. - Nitrianska cesta	ČISTOPIS
Obstarávateľ:	Mesto Trnava, Mestský úrad, Trhová 3, Trnava	Dátum: 11/2020
Spracovateľ:	Ing.arch Peter Zibrin, PhD., autorizovaný architekt	
Názov výkresu:	Výkres riešenia verejného technického vybavenia Energetika a spoje	Č.výkr.: B.05.
		Mierka: 1:10 000