



Stav	Návrh	Prognóza	Hranica zastavaného územia
			Bloky a plochy v mestskom prostredí
			- bývanie
			- šport a rekreácia
			- občianske vybavenie
			- komerčná vybavenosť, nevýrobné a výrobné služby
			Bloky a plochy zelene
			Bloky a plochy výroby
A 01	A 01	A 01	Oznacenie kodu funkčného využitia a jeho základnej charakteristiky
			Nezastavateľné plochy určené pre plošnú parkovú zeleň na vymedzených funkčných plochách
			Vodné plochy a toky
Vymedzenie lokalít Zmeny 08/2021			Vymedzenie plošné

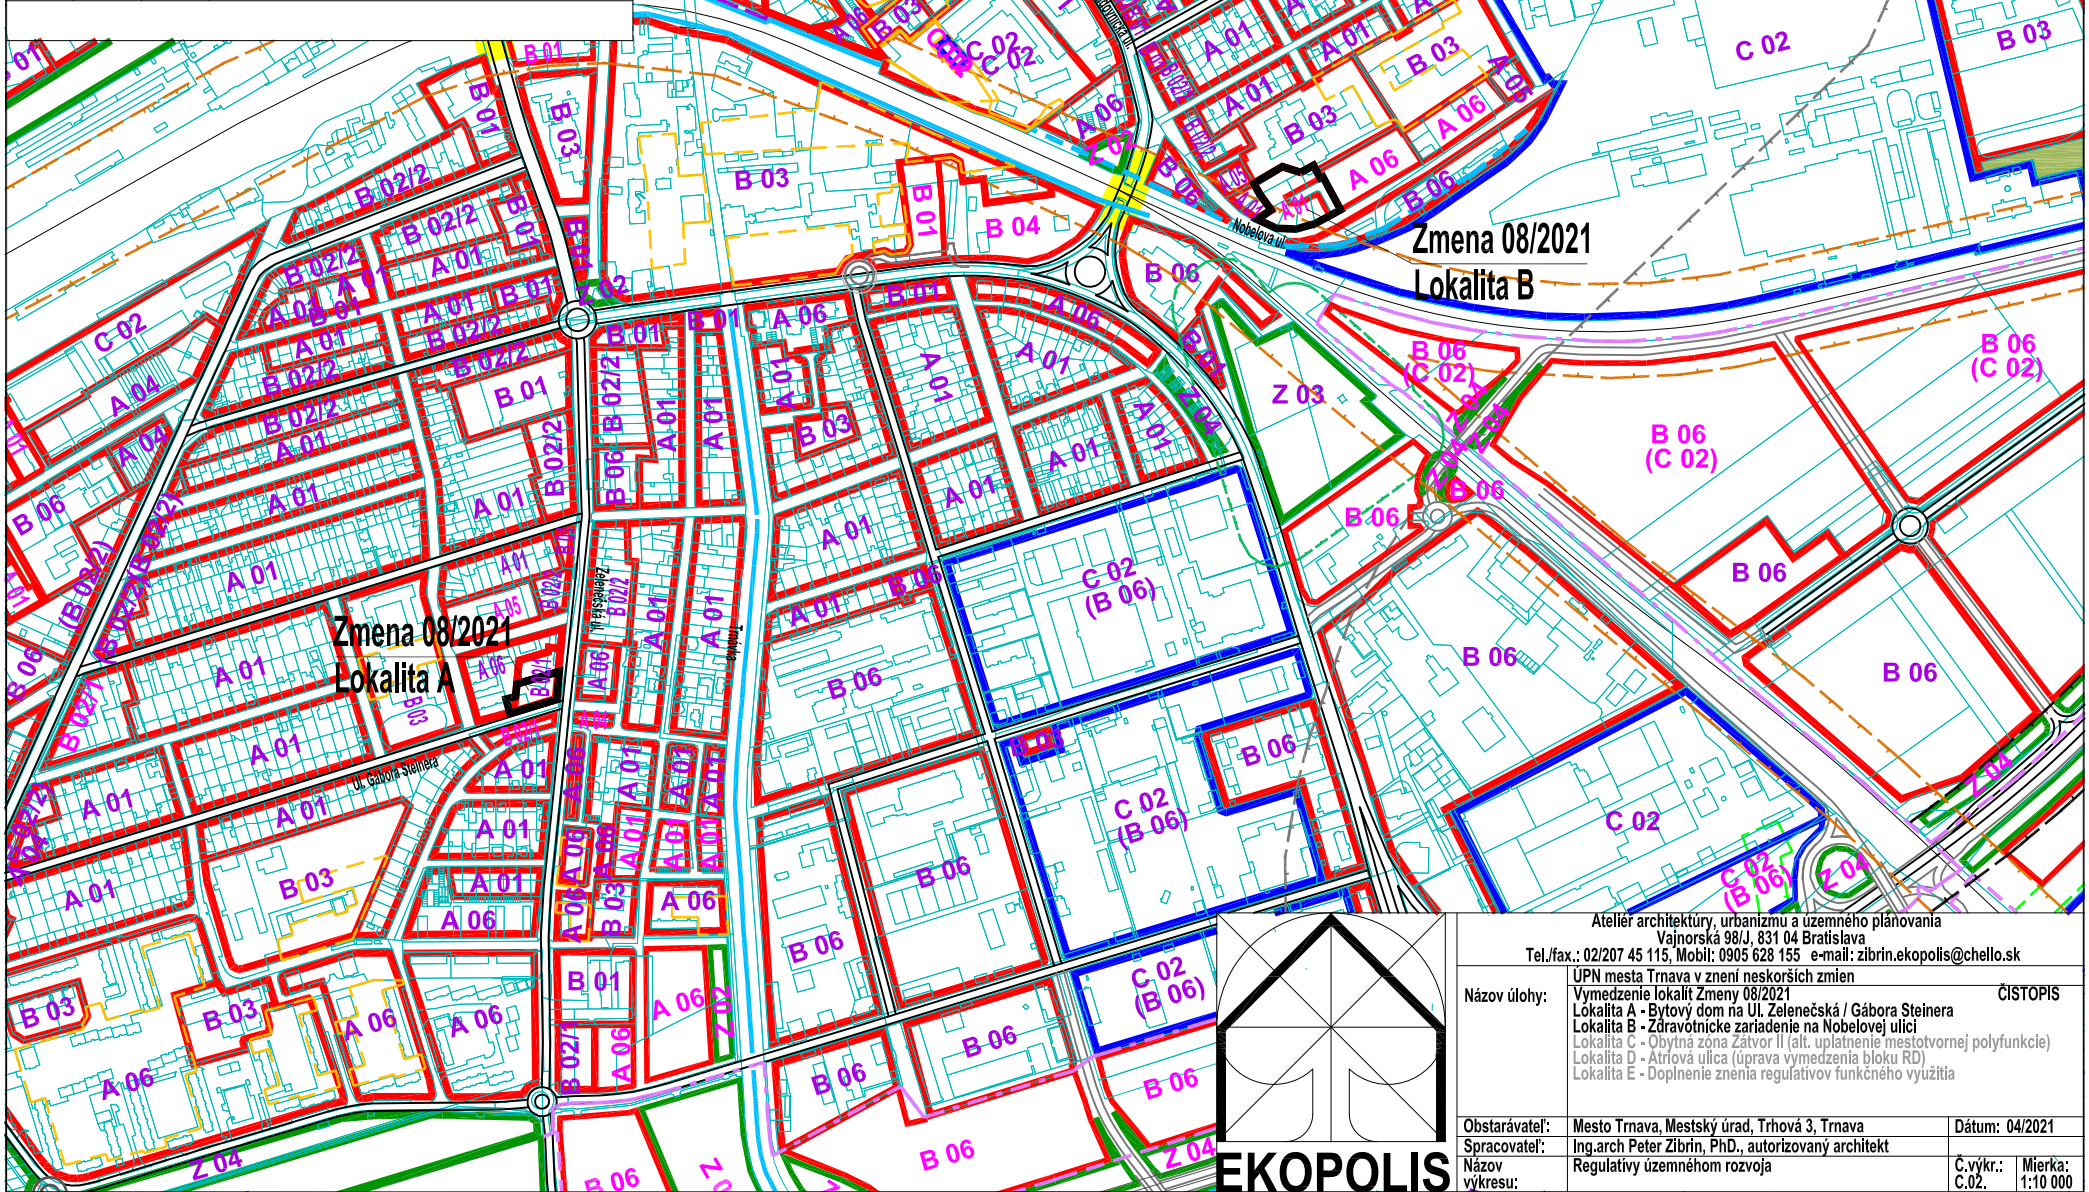

Atelier architektúry, urbanizmu a územného plánovania Vajnorská 98/J, 831 04 Bratislava Tel./fax.: 02/207 45 115, Mobil: 0905 628 155 e-mail: zibrin.ekopolis@chello.sk		
Návod úlohy:	UPN mesta Trnava v znení neskorších zmien Vymedzenie lokalít Zmeny 08/2021 Lokalita A - Bytový dom na Ul. Zelenécká / Gábor Steiner Lokalita B - Zdravotnícke zariadenie na Nobelovej ulici Lokalita C - Obytná zóna Žatvor II (all. uplatnenie mestotvornej polyfunkcie) Lokalita D - Atriová ulica (úprava vymedzenia bloku RD) Lokalita E - Doplnenie znenia regulatívov funkčného využitia	ČISTOPIS
Obstarávateľ:	Mesto Trnava, Mestský úrad, Trhová 3, Trnava	Dátum: 04/2021
Spracovateľ:	Ing.arch Peter Zibrin, PhD., autorizovaný architekt	
Návod výkresu:	Regulatívny územnom rozvoja	Č.vykr.: C.02. Mierka: 1:10 000

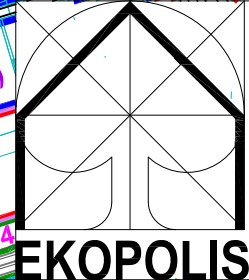

EKOPOLIS