
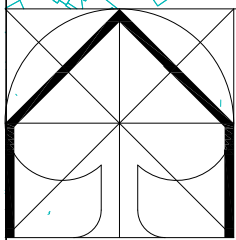


| Stav          | Návrh   | Prognóza  |
|---------------|---|---|
| Zmena 08/2021 | Lokalita D - Atriová ulica (úprava vymedzenia bloku RD) | Plochy obytného územia - nízkopodlažná zástavba (rodinné domy)                          |
|               |   | Nezastavateľné plochy určené pre plošnú parkovú zelen na vymedzených funkčných plochách |

Zmena 08/2021  
Lokalita D

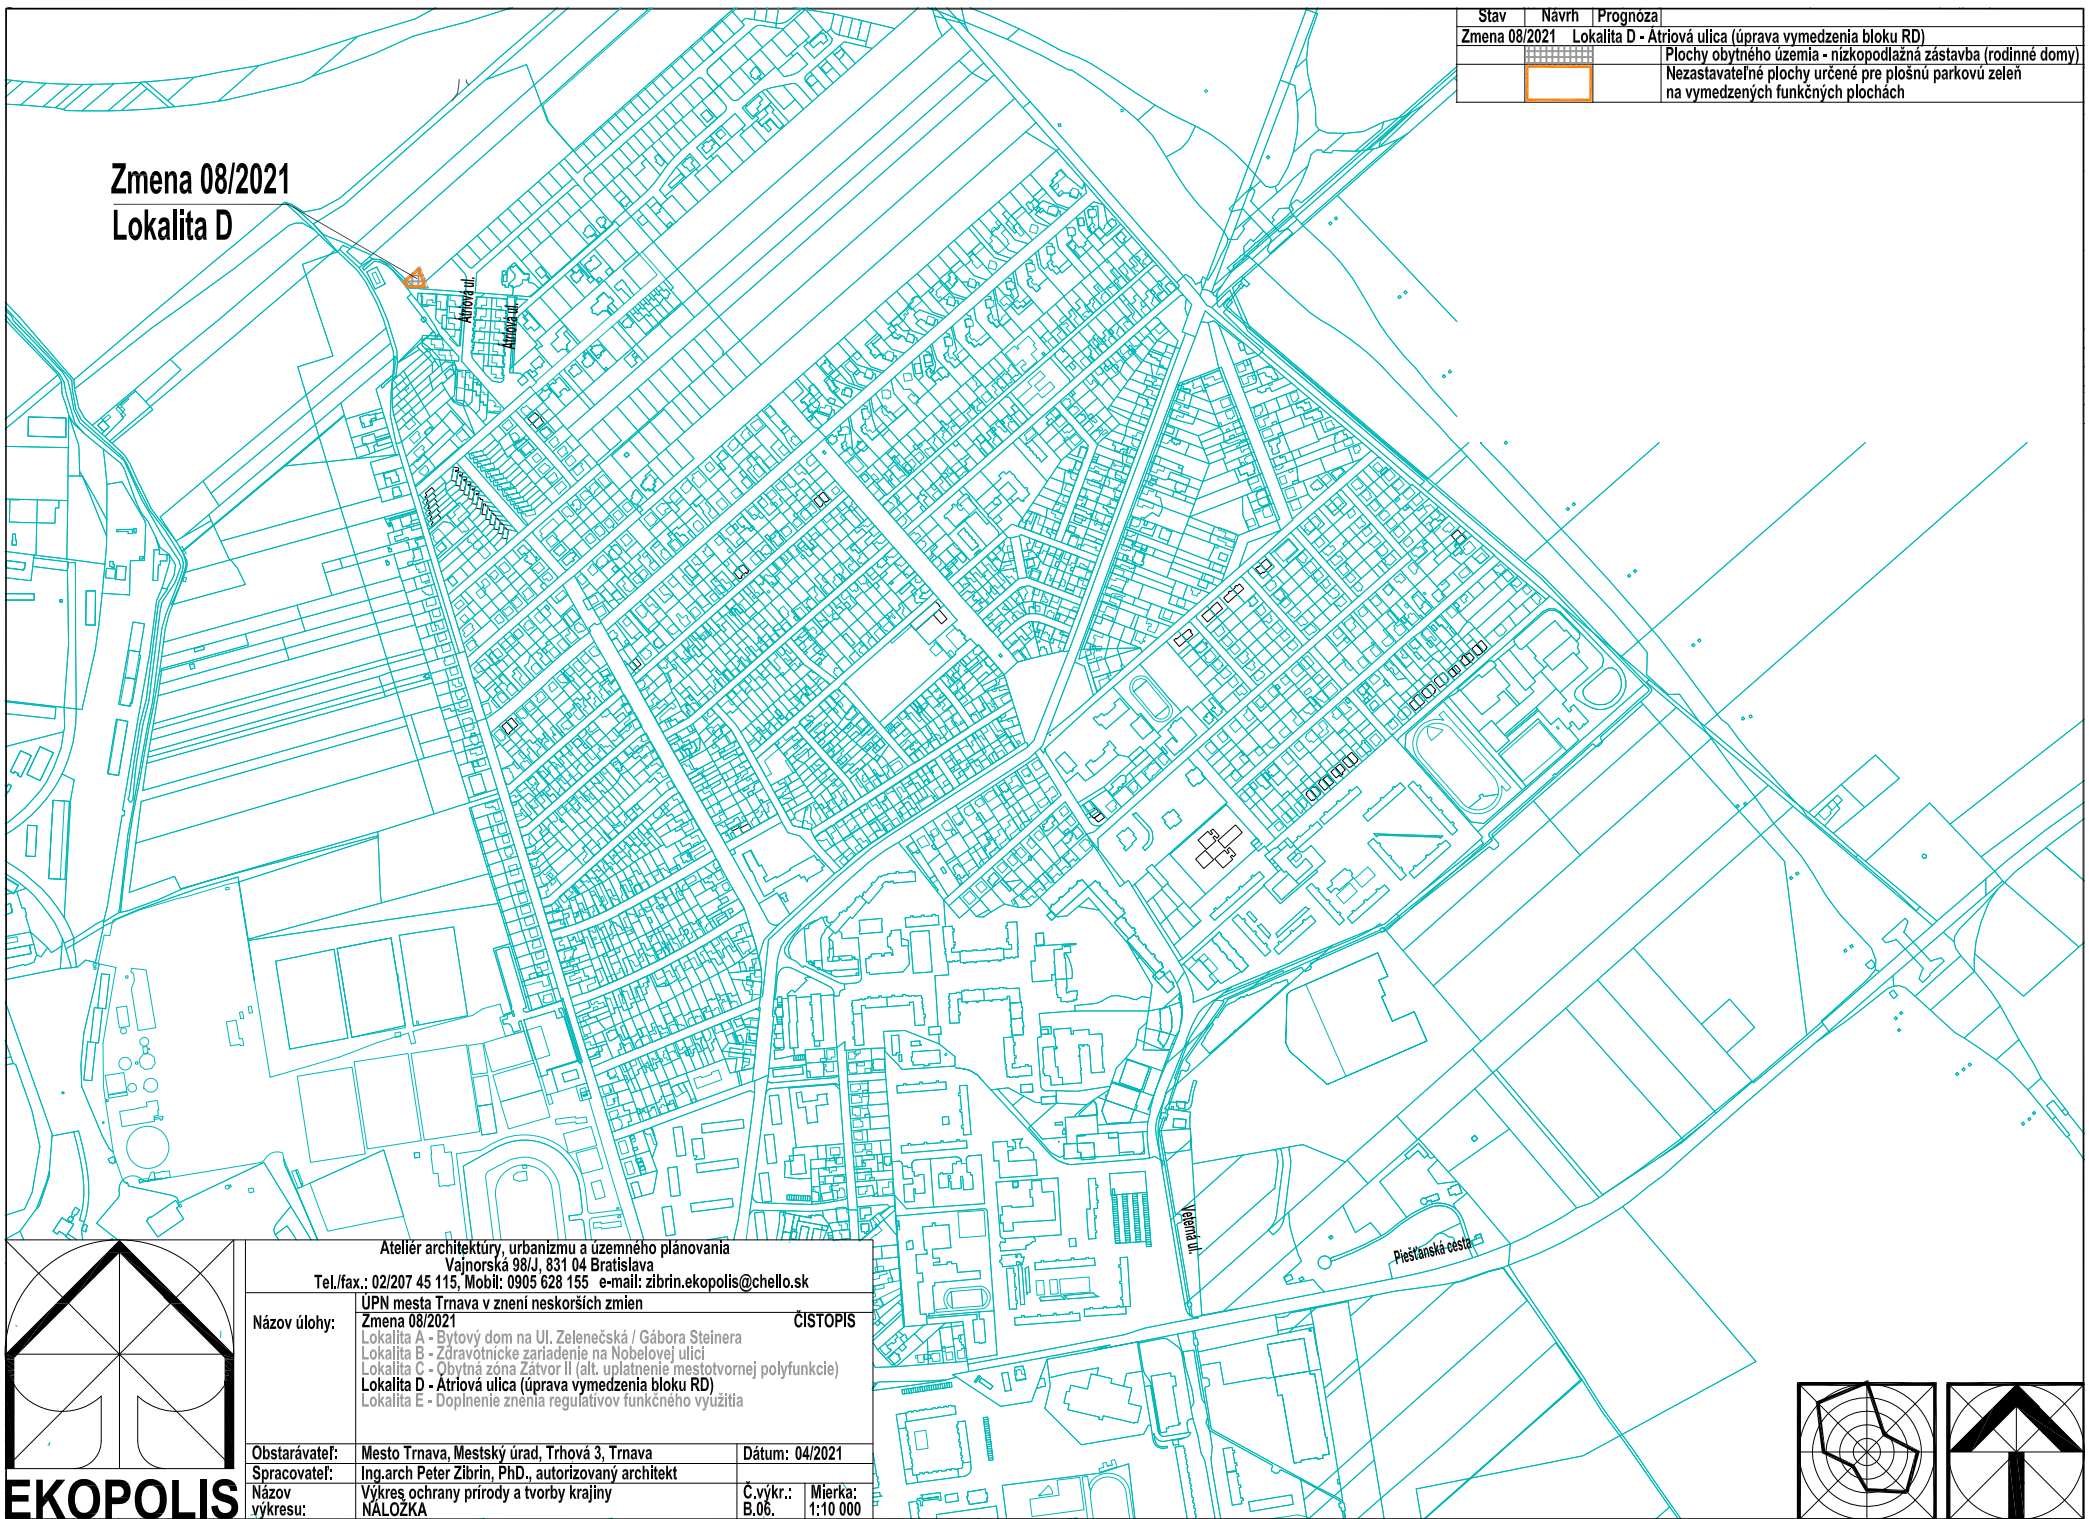

**EKOPOLIS**

|   |  |                     |
|---|--|---------------------|
| Atelier architektúry, urbanizmu a územného plánovania<br>Vajnorská 98/J, 831 04 Bratislava<br>Tel./fax.: 02/207 45 115, Mobil: 0905 628 155 e-mail: zibrin.ekopolis@chello.sk |  |                     |
| Název úlohy:  | ÚPN mesta Trnava v znení neskorších zmien<br>Zmena 08/2021   | ČISTOPIS            |
|   | Lokalita A - Bytový dom na Ul. Zelenečská / Gábor Steinaera<br>Lokalita B - Zdravotnícke zariadenie na Nobelovej ulici<br>Lokalita C - Obytná zóna Závtor II (alt. uplatnenie mestotvornej polyfunkcie)<br>Lokalita D - Atriová ulica (úprava vymedzenia bloku RD)<br>Lokalita E - Doplnenie znenia regulatívov funkčného využitia |                     |
| Obstarávateľ:   | Mesto Trnava, Mestský úrad, Trhová 3, Trnava   | Dátum: 04/2021      |
| Spracovateľ:  | Ing.arch Peter Zibrin, PhD., autorizovaný architekt  |                     |
| Název výkresu:  | Výkres ochrany prírody a tvorby krajiny<br>NÁLOŽKA   | Č.výkr.:<br>B.06.   |
|   |  | Mierka:<br>1:10 000 |

