

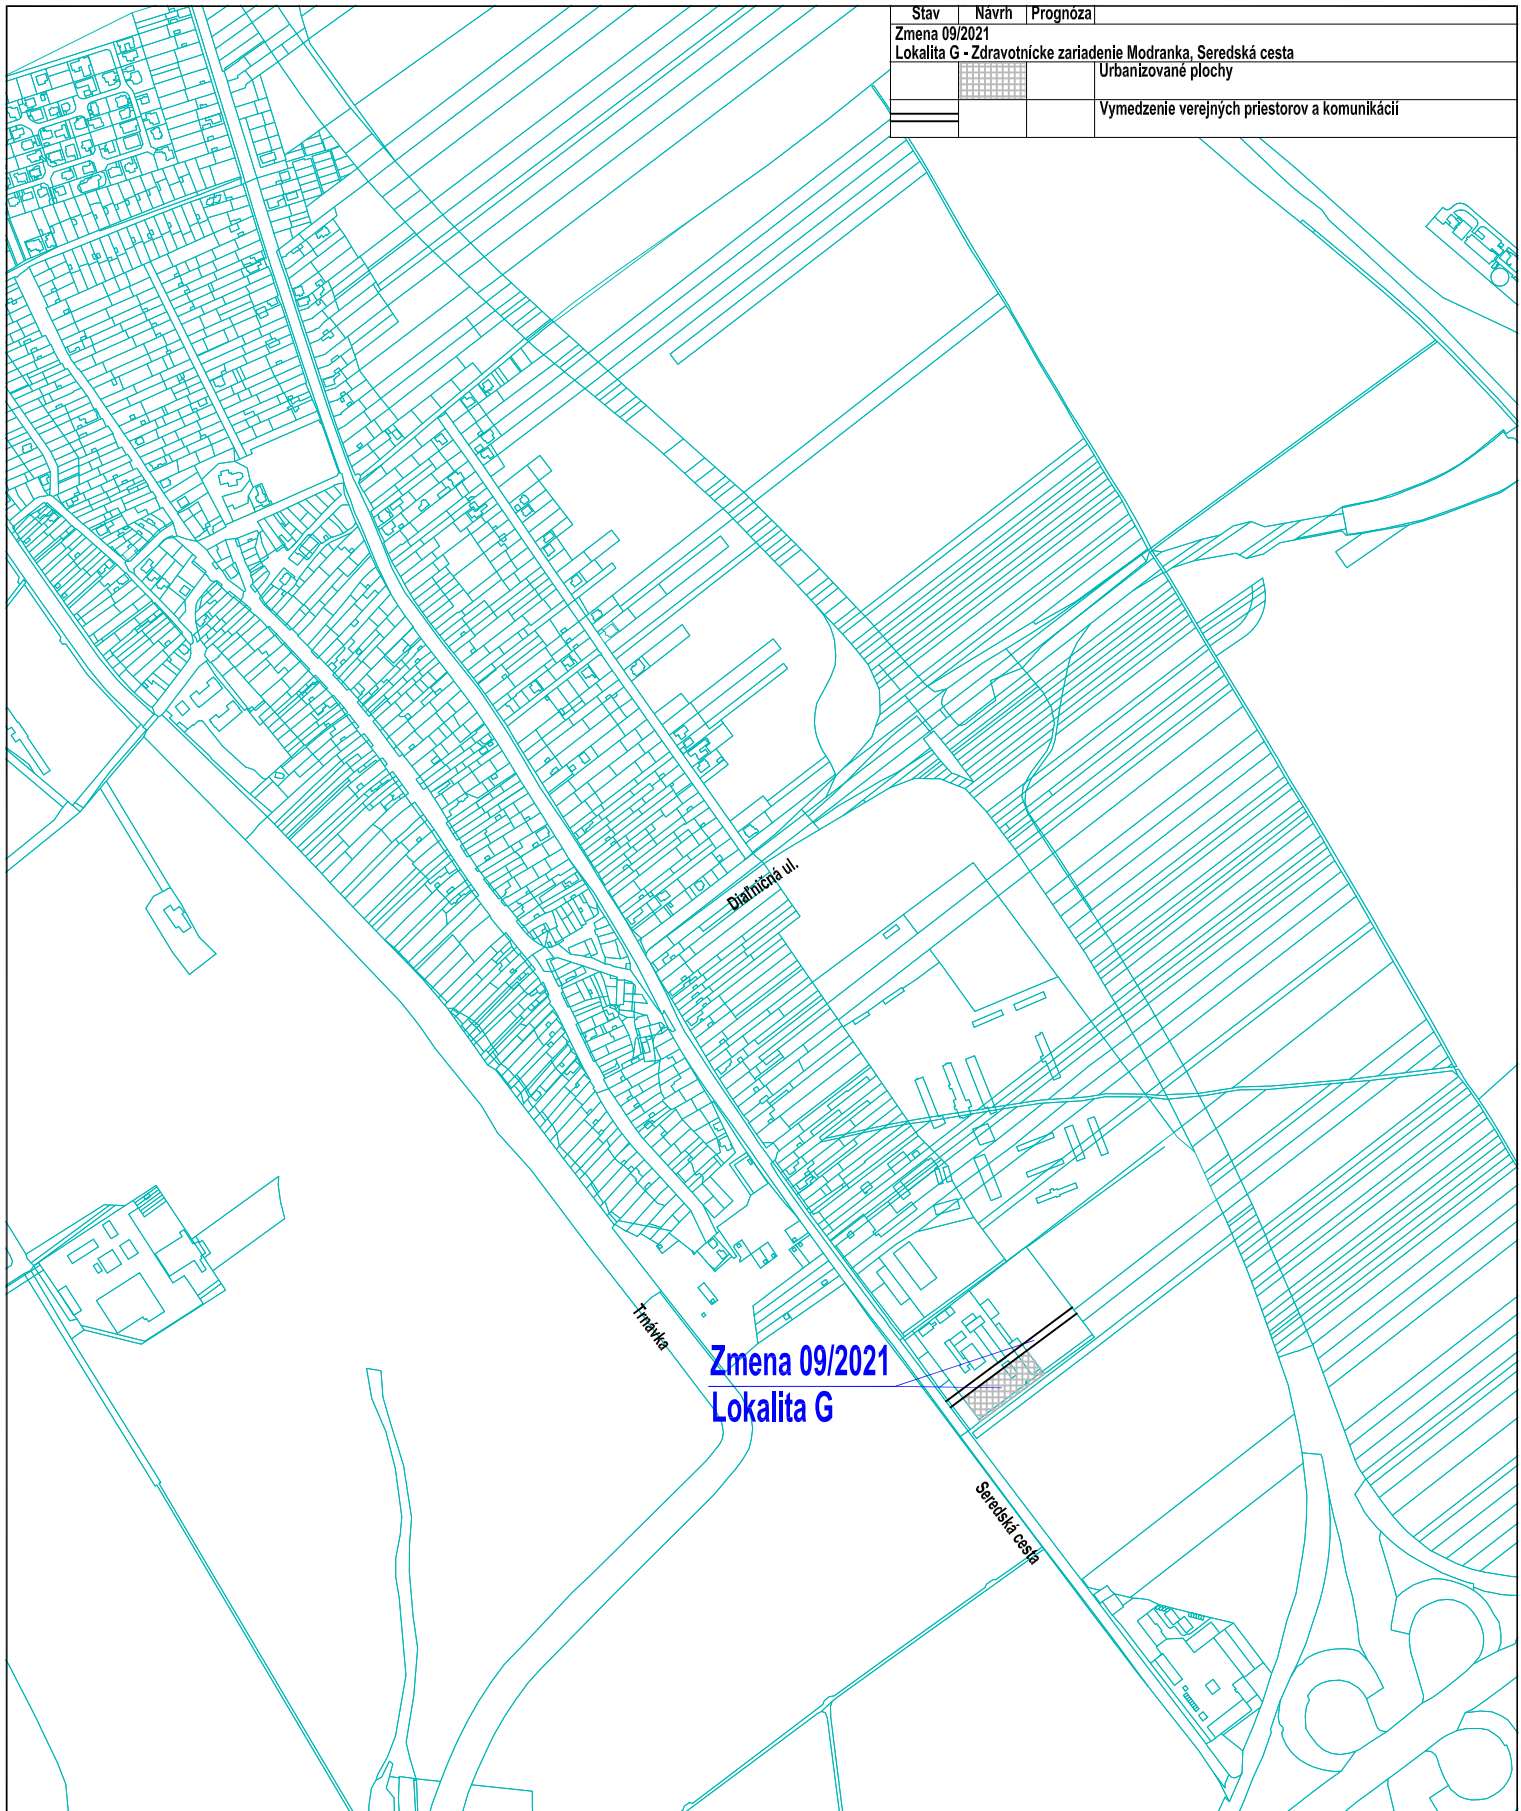


Stav	Navrh	Prognóza
Zmena 09/2021		
Lokalita G - Zdravotnicke zariadenie Modranka, Seredská cesta		
		Urbanizované plochy
		Vymedzenie verejnych priestorov a komunikácii

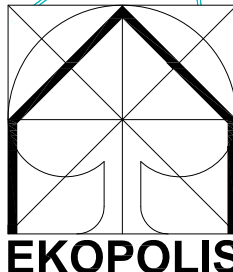

**Zmena 09/2021
Lokalita G**

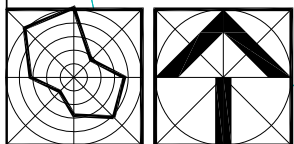

Atelier architektúry, urbanizmu a územného plánovania Vajnorská 98/J, 831 04 Bratislava Tel./fax.: 02/207 45 115, Mobil: 0905 628 155 e-mail: zibrin.ekopolis@chello.sk		
Názov úlohy:	ÚPN mesta Trnava v znení neskorších zmien Zmena 09/2021 Lokalita F - Doplnenie regulatívy zelene (zápočet náhradných opatrení pre nadzemné objekty) Lokalita G - Zdravotnicke zariadenie v Modranke - Seredská cesta Lokalita I - Bytová výstavba Ul. Generála Goliana - juh	ČISTOPIS
Obstarávateľ:	Mesto Trnava, Mestský úrad, Trhová 3, Trnava	Dátum: 06/2021
Spracovateľ:	Ing.arch Peter Zibrin, PhD., autorizovaný architekt	
Názov výkresu:	Výkres riešenia verejného dopravného vybavenia NÁLOŽKA	Č.výkr.: B.03. Mierka: 1:10 000