
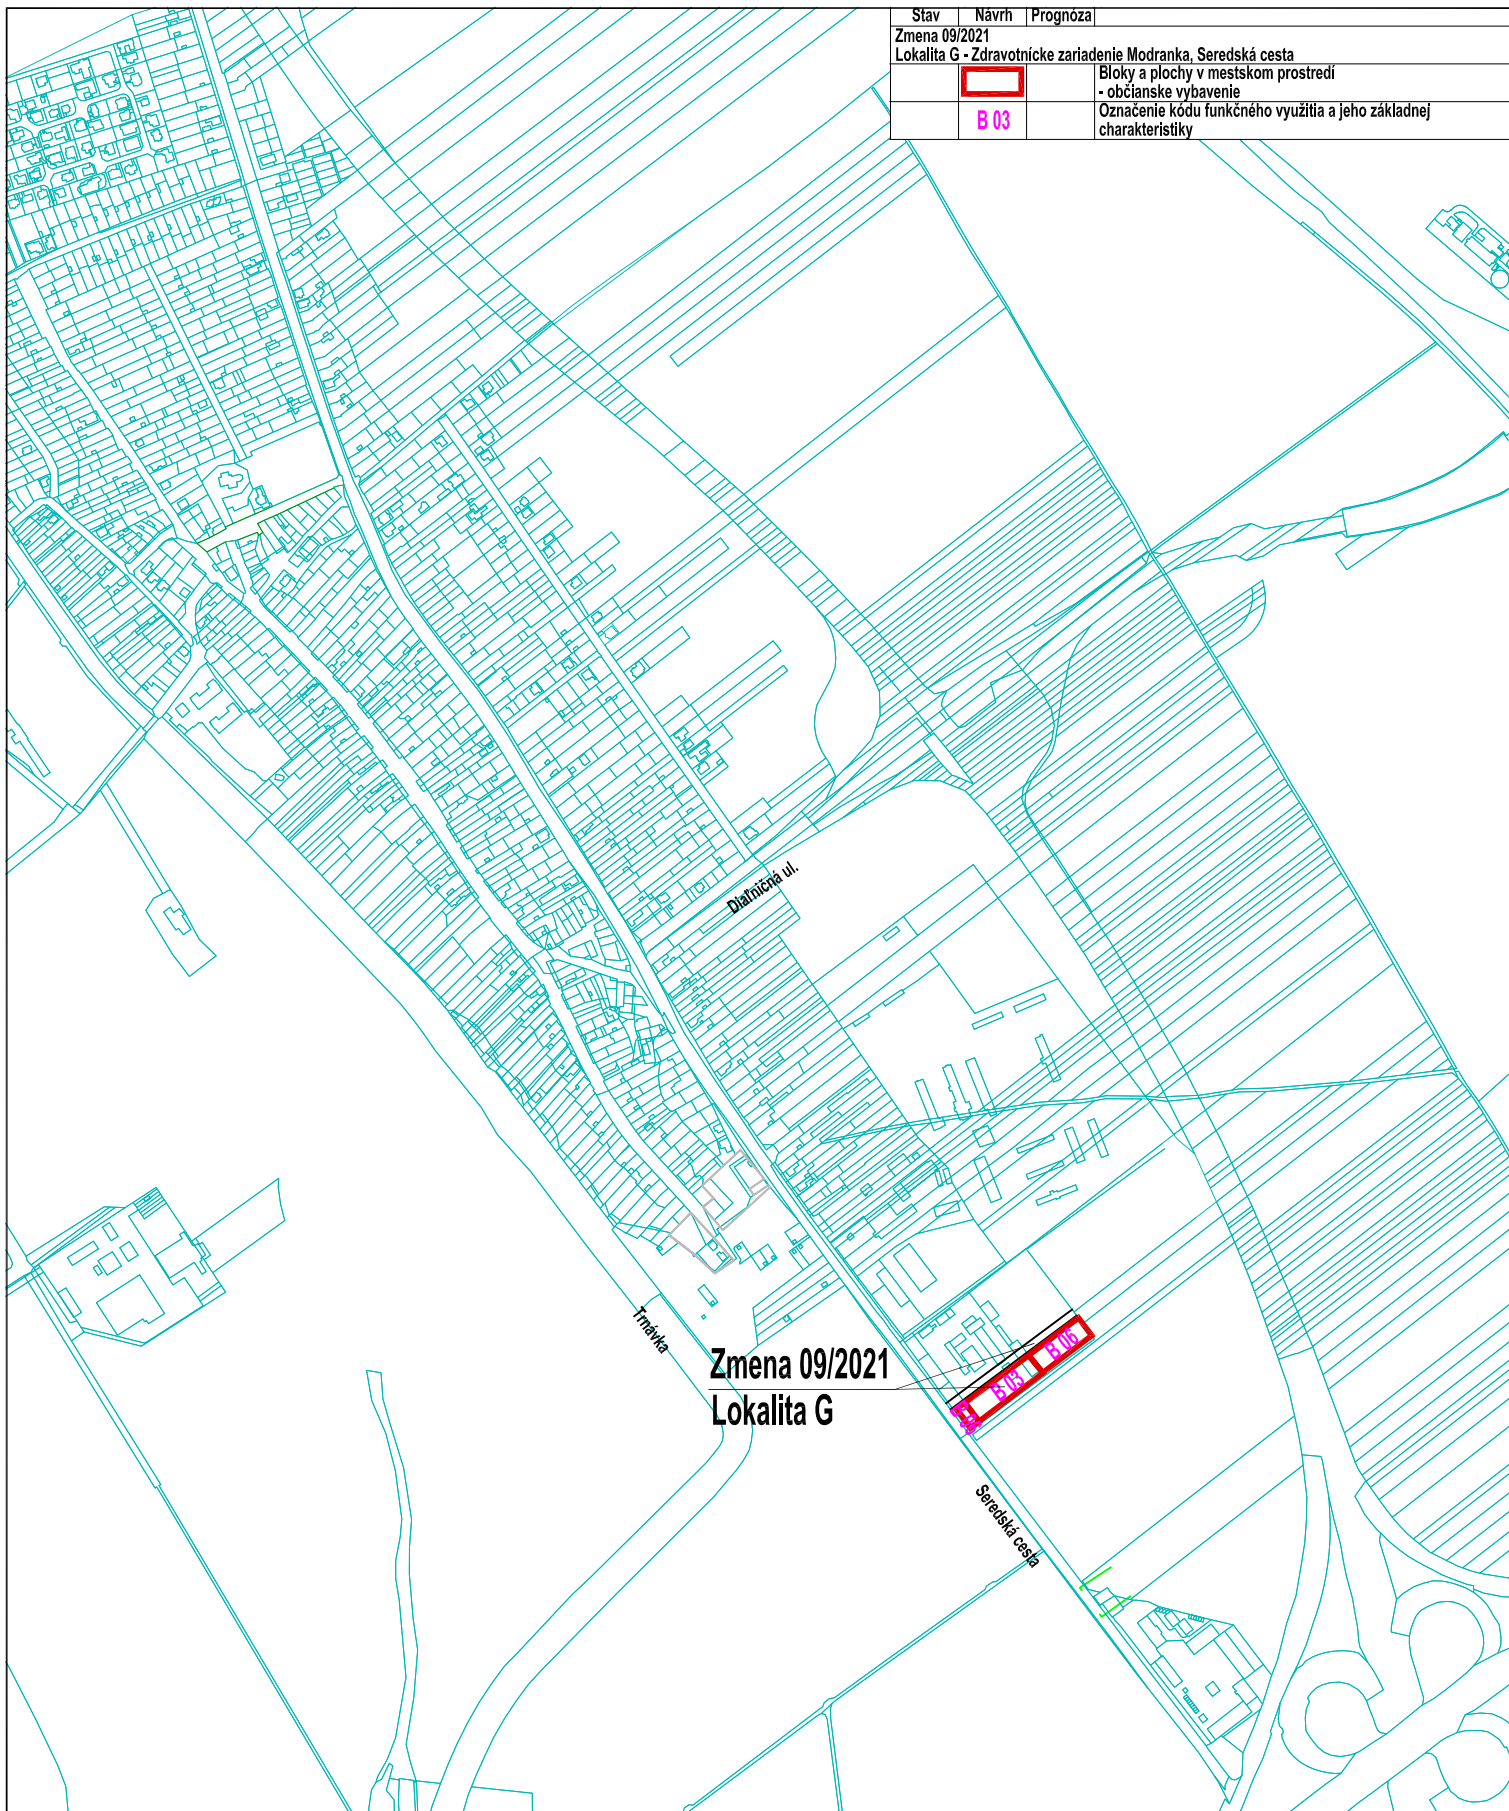
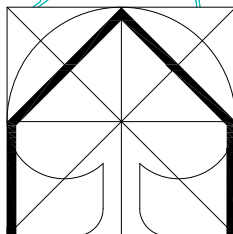
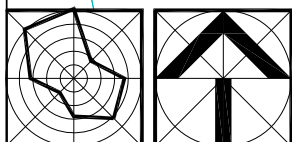


Stav	Navrh	Prognóza
Zmena 09/2021		
Lokalita G - Zdravotnicke zariadenie Modranka, Seredská cesta		
		Bloky a plochy v mestskom prostredí - občianske vybavenie
	B 03	Označenie kódu funkčného využitia a jeho základnej charakteristiky



**Zmena 09/2021
Lokalita G**



EKOPOLIS

Atelier architektúry, urbanizmu a územného plánovania Vajnorská 98/J, 831 04 Bratislava Tel./fax.: 02/207 45 115, Mobil: 0905 628 155 e-mail: zibrin.ekopolis@chello.sk			
Návrh úlohy: UPN mesta Trnava v znení neskorších zmien ČISTOPIS			
Zmena 09/2021			
Lokalita F - Doplnenie regulatívy zelene (zápočet náhradných opatrení pre nadzemné objekty)			
Lokalita G - Zdravotnicke zariadenie v Modranke - Seredská cesta			
Lokalita I - Bytová výstavba Ul. Generála Goliana - juh			
Obstarávateľ:	Mesto Trnava, Mestský úrad, Trhová 3, Trnava	Dátum:	06/2021
Spracovateľ:	Ing.arch Peter Zibrin, PhD., autorizovaný architekt		
Návrh výkresu:	Regulatívy územného rozvoja	Č.výkr.: C.02.	Mierka: 1:10 000
NÁLOŽKA			