

Stav | Navrh | Prognoza

Zmena 09/2021


Lokalita I - Bytová výstavba Ul. Generála Goliána - juh





Plochy obytného územia - viacpodlažná zástavba (bytové domy)

Plochy verejných parkov a malé parkové plochy

Záhradkárske osady

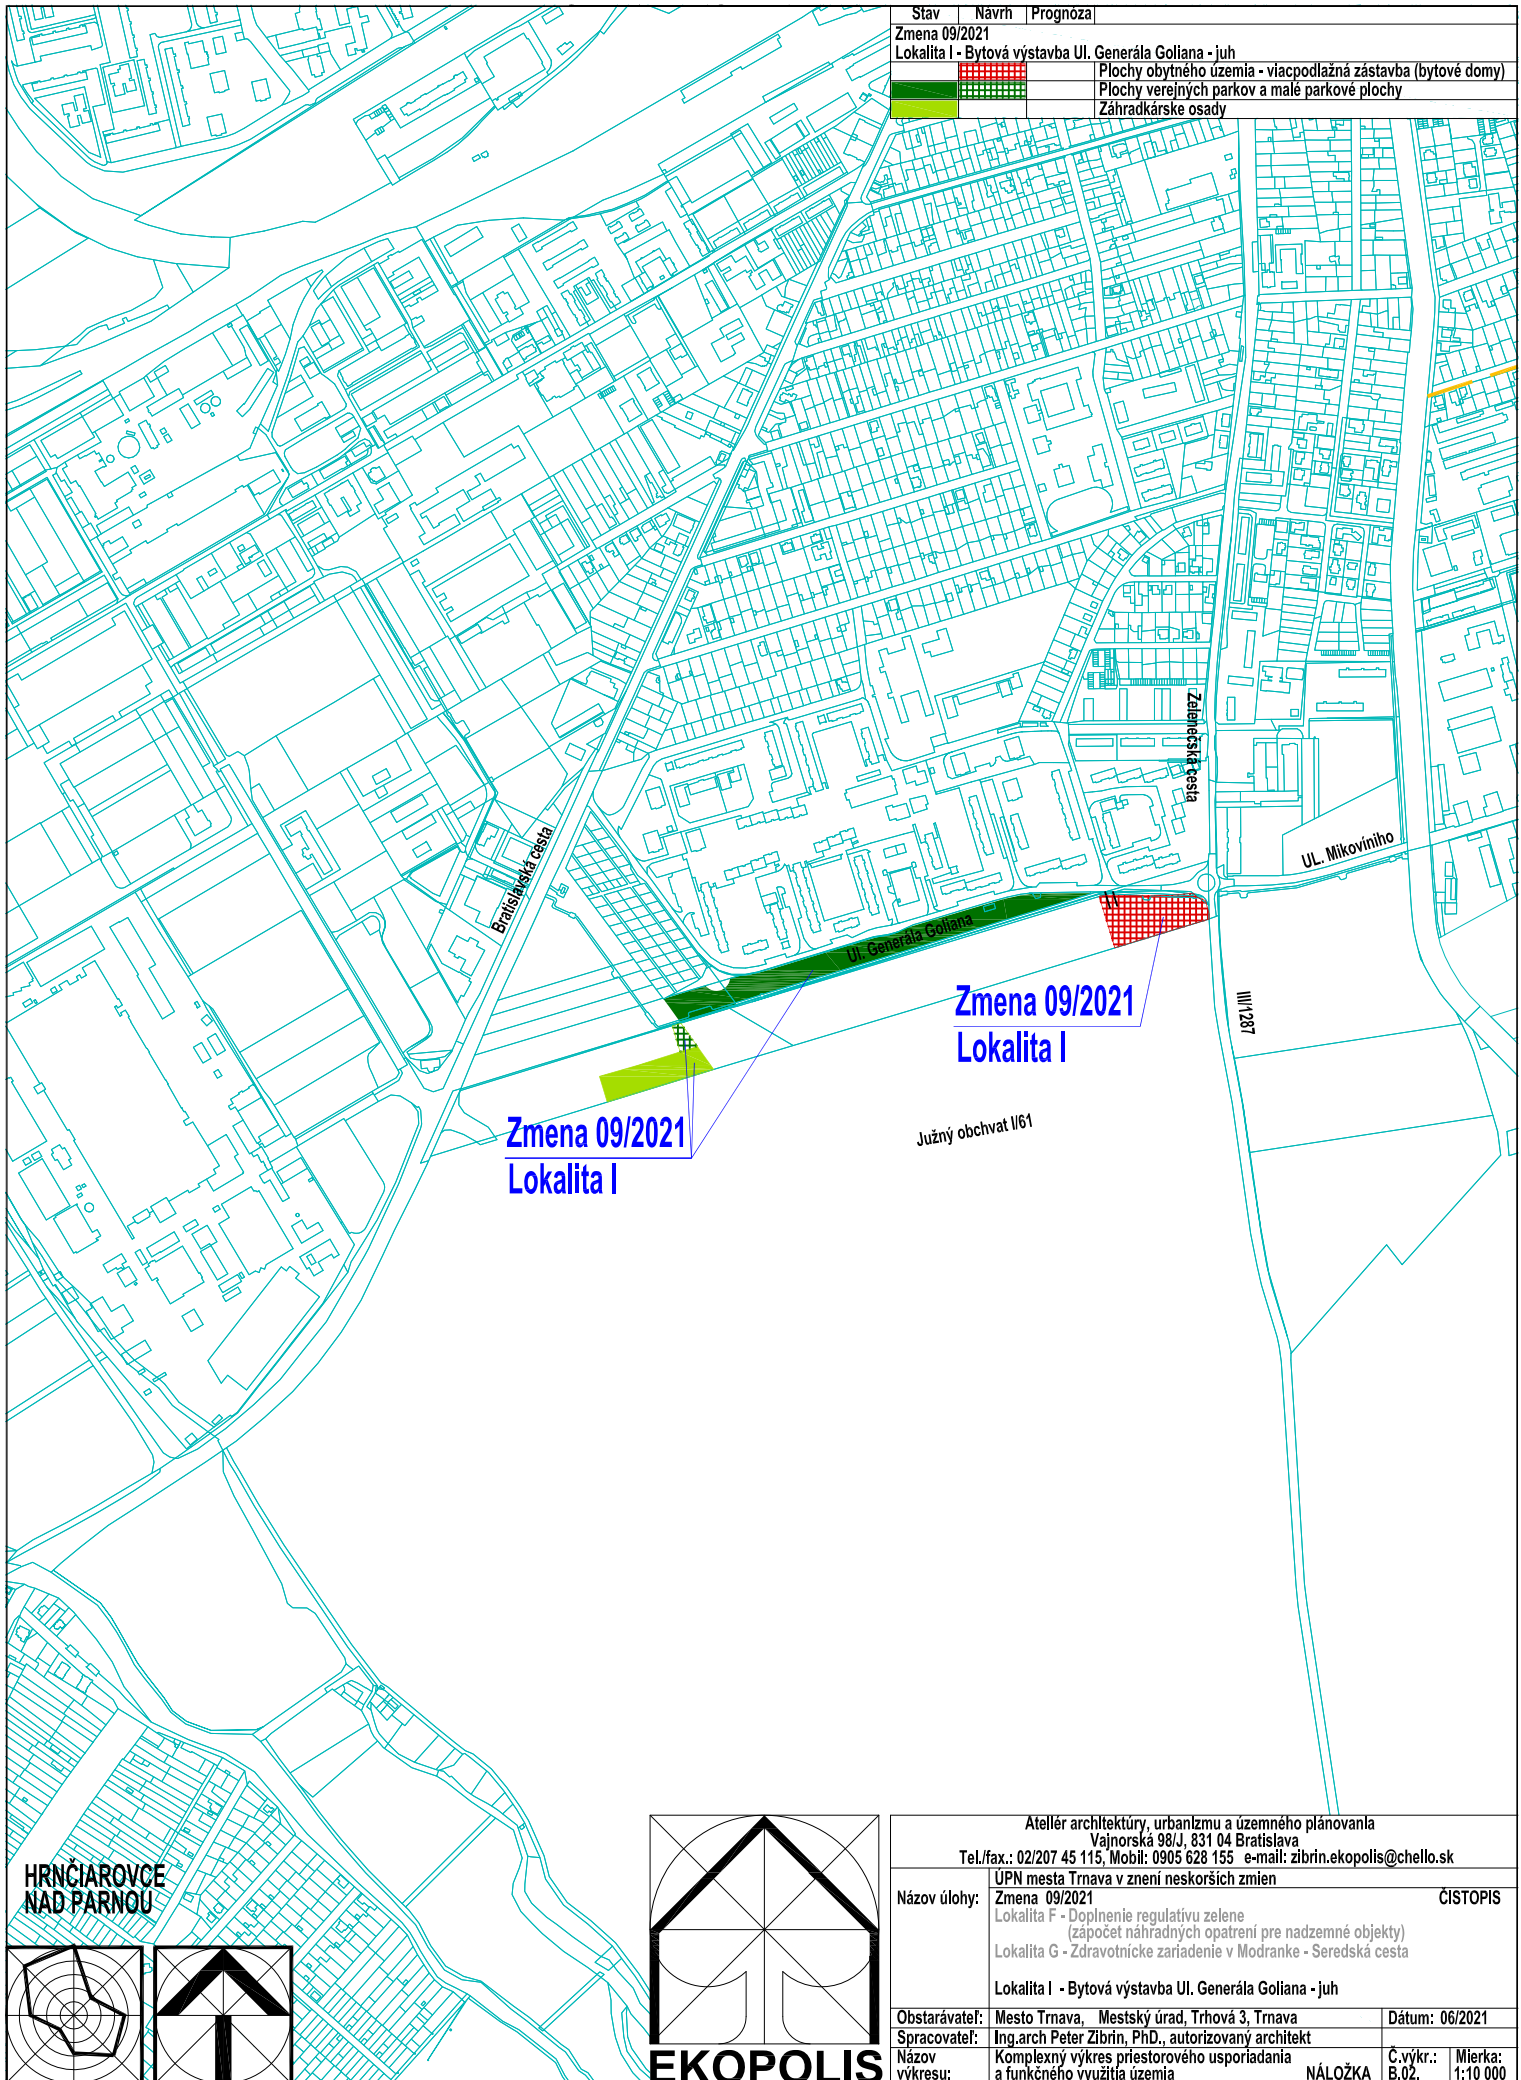

HRNČIAROVCE
NAD PARNOU

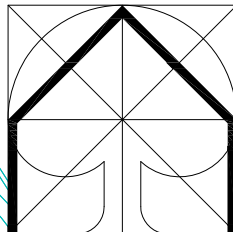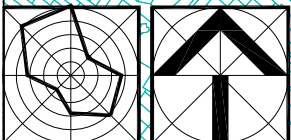

EKOPOLIS

Atelier architektúry, urbanizmu a územného plánovania
Vajnorská 98/J, 831 04 Bratislava
Tel./fax.: 02/207 45 115, Mobil: 0905 628 155 e-mail: zibrin.ekopolis@chello.sk

Název úlohy:	Zmena 09/2021 Lokalita F - Doplnenie regulatívy zelene (zápočet náhradných opatrení pre nadzemné objekty) Lokalita G - Zdravotnícke zariadenie v Modranke - Seredská cesta	CISTOPIS
	Lokalita I - Bytová výstavba Ul. Generála Goliána - juh	
Obstarávateľ:	Mesto Trnava, Mestský úrad, Trhová 3, Trnava	Dátum: 06/2021
Spracovateľ:	Ing.arch Peter Zibrin, PhD, autorizovaný architekt	
Název výkresu:	Komplexný výkres priestorového usporiadania a funkčného využitia územia	Č.výkr.: B.02. Mierka: 1:10 000

NÁLOŽKA