


Stav    Navrh    Prognoza


Zmena 09/2021

Lokalita I - Bytová výstavba Ul. Generála Goliána - juh  
Urbanizované plochy

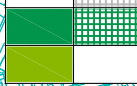

Plochy verejných parkov a malé parkové plochy

Záhradkárske osady


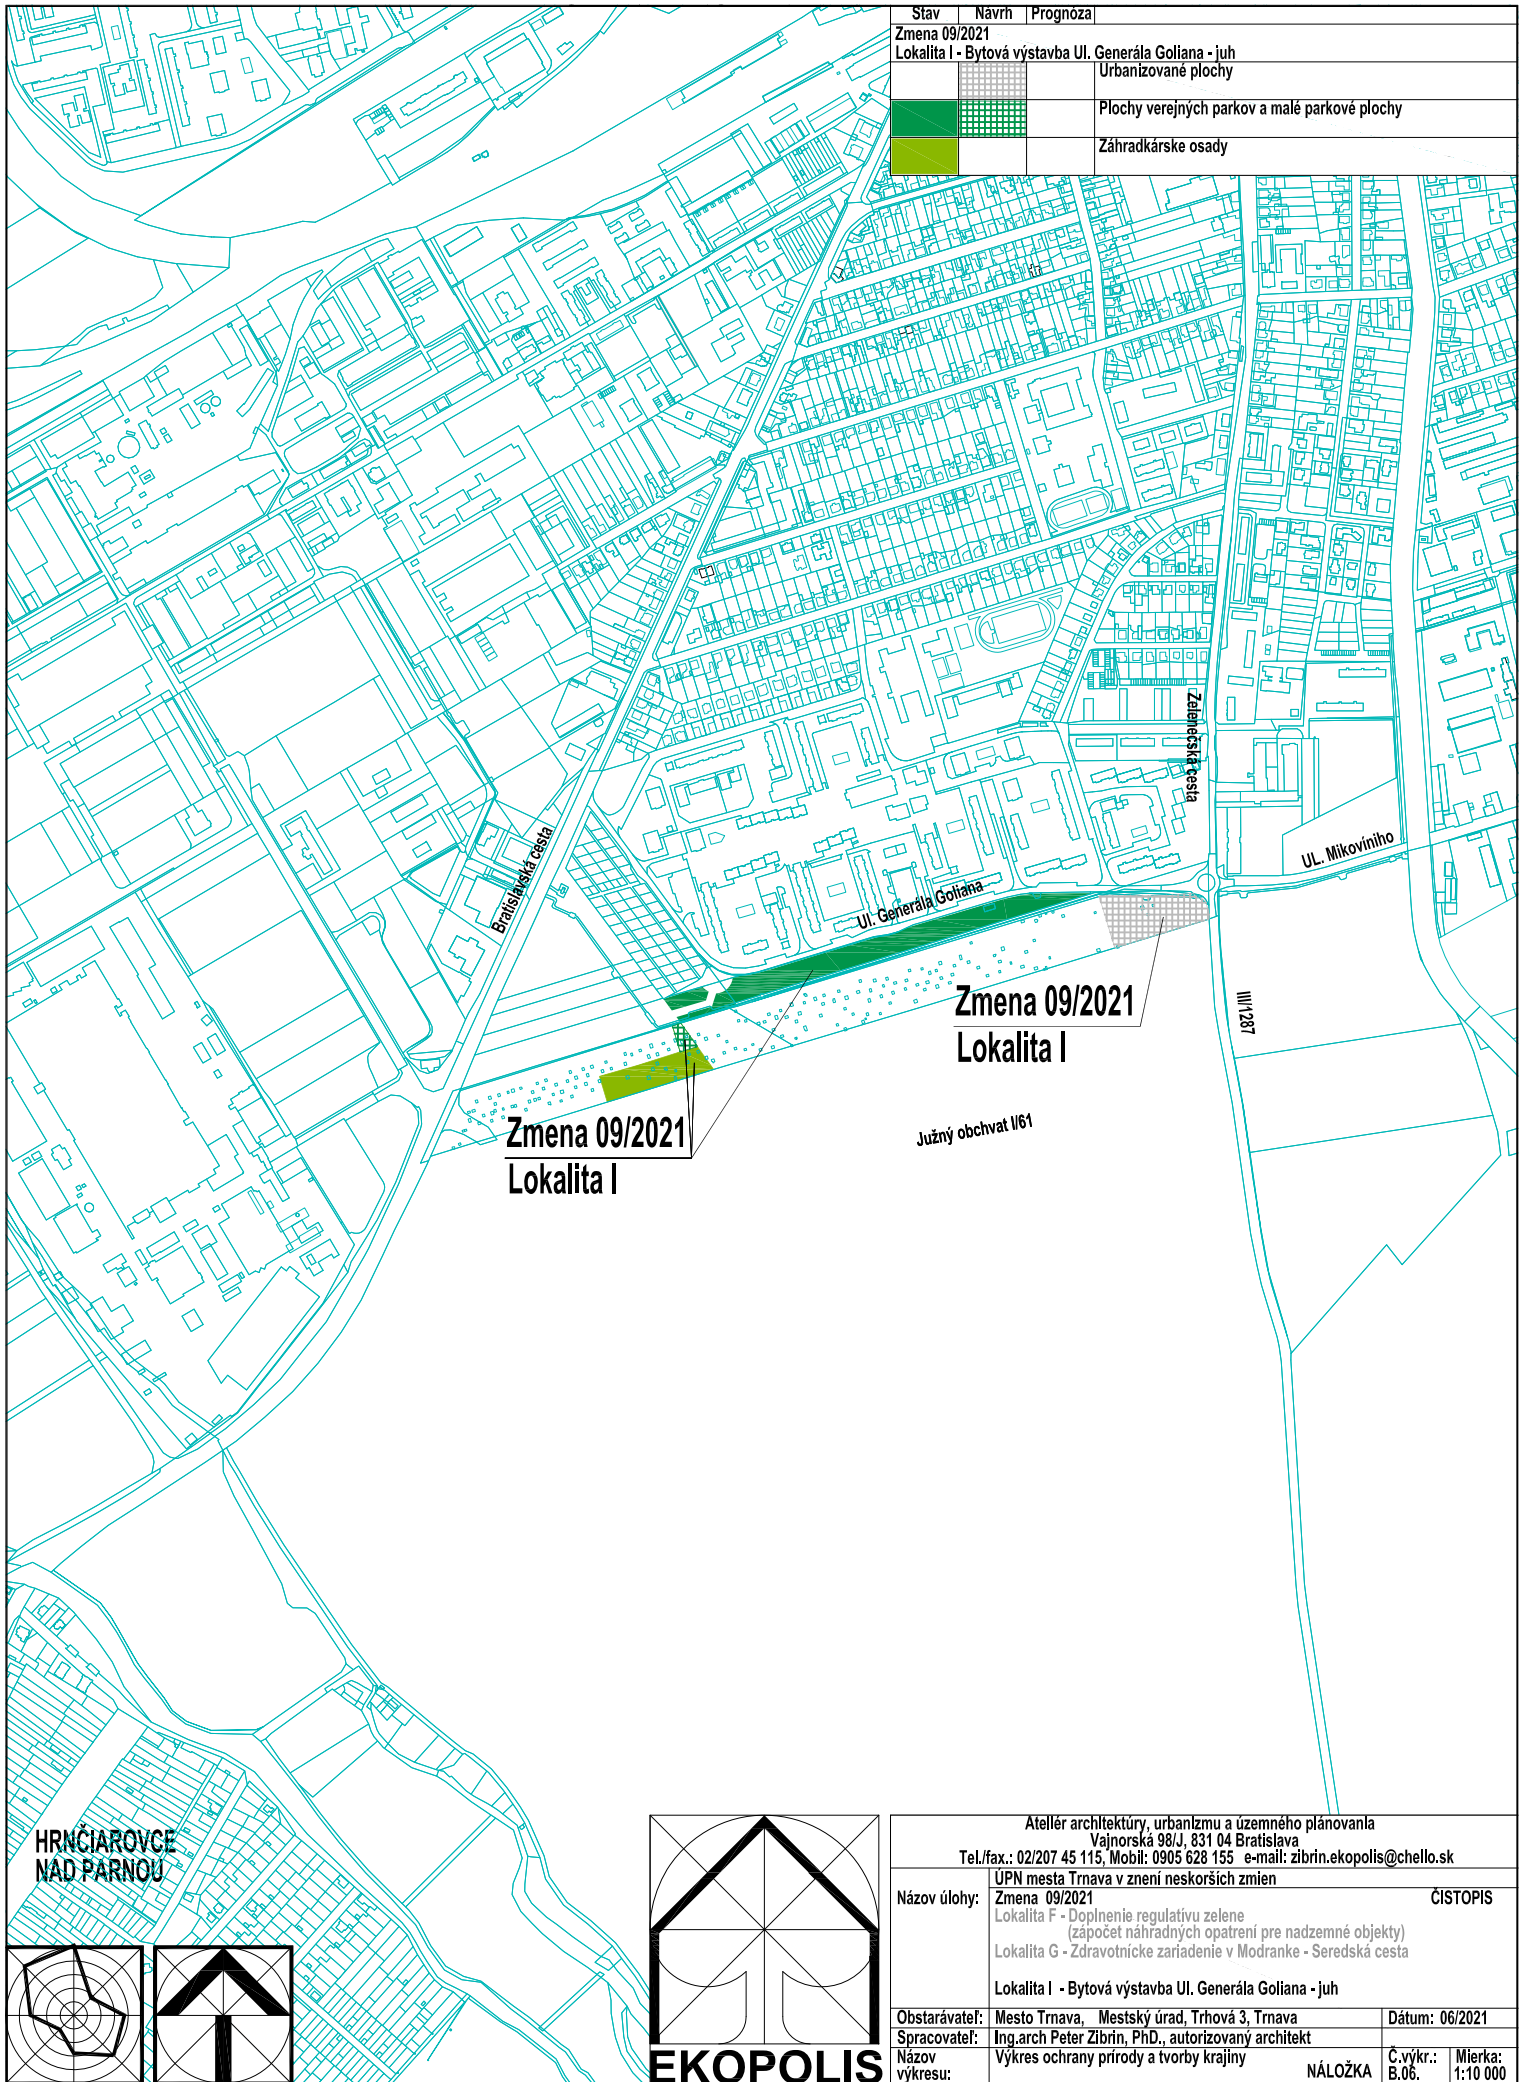


**Zmena 09/2021  
Lokalita I**

**Zmena 09/2021  
Lokalita I**

Južný obchvat I/61

HRNČIAROVCE  
NAD PARNOU

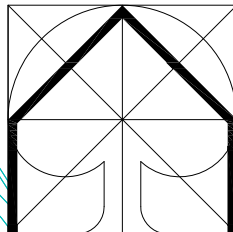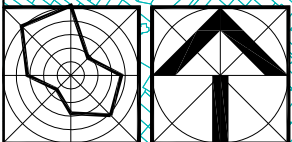

**EKOPOLIS**

Atelier architektúry, urbanizmu a územného plánovania  
Vajnorská 98/J, 831 04 Bratislava  
Tel./fax.: 02/207 45 115, Mobil: 0905 628 155 e-mail: zibrin.ekopolis@chello.sk

Názov úlohy: Zmena 09/2021    ČISTOPIS  
Lokalita F - Doplnenie regulatívu zelene  
(zápočet náhradných opatrení pre nadzemné objekty)  
Lokalita G - Zdravotnícke zariadenie v Modranke - Seredská cesta

Lokalita I - Bytová výstavba Ul. Generála Goliána - juh

Obstarávateľ: Mesto Trnava, Mestský úrad, Trhová 3, Trnava    Dátum: 06/2021  
Spracovateľ: Ing.arch Peter Zibrin, PhD., autorizovaný architekt  
Názov výkresu: Výkres ochrany prírody a tvorby krajiny    Č.výkr.: B.06.    Mierka: 1:10 000  
NÁLOŽKA