


Stav	Navrh	Prognóza
Zmena 09/2021		
Lokalita I - Bytová výstavba Ul. Generála Goliána - juh		Bloky a plochy v mestskom prostredí - bývanie
		Bloky a plochy zelene
Z 05	A 06	Označenie kódu funkčného využitia a jeho základnej charakteristiky


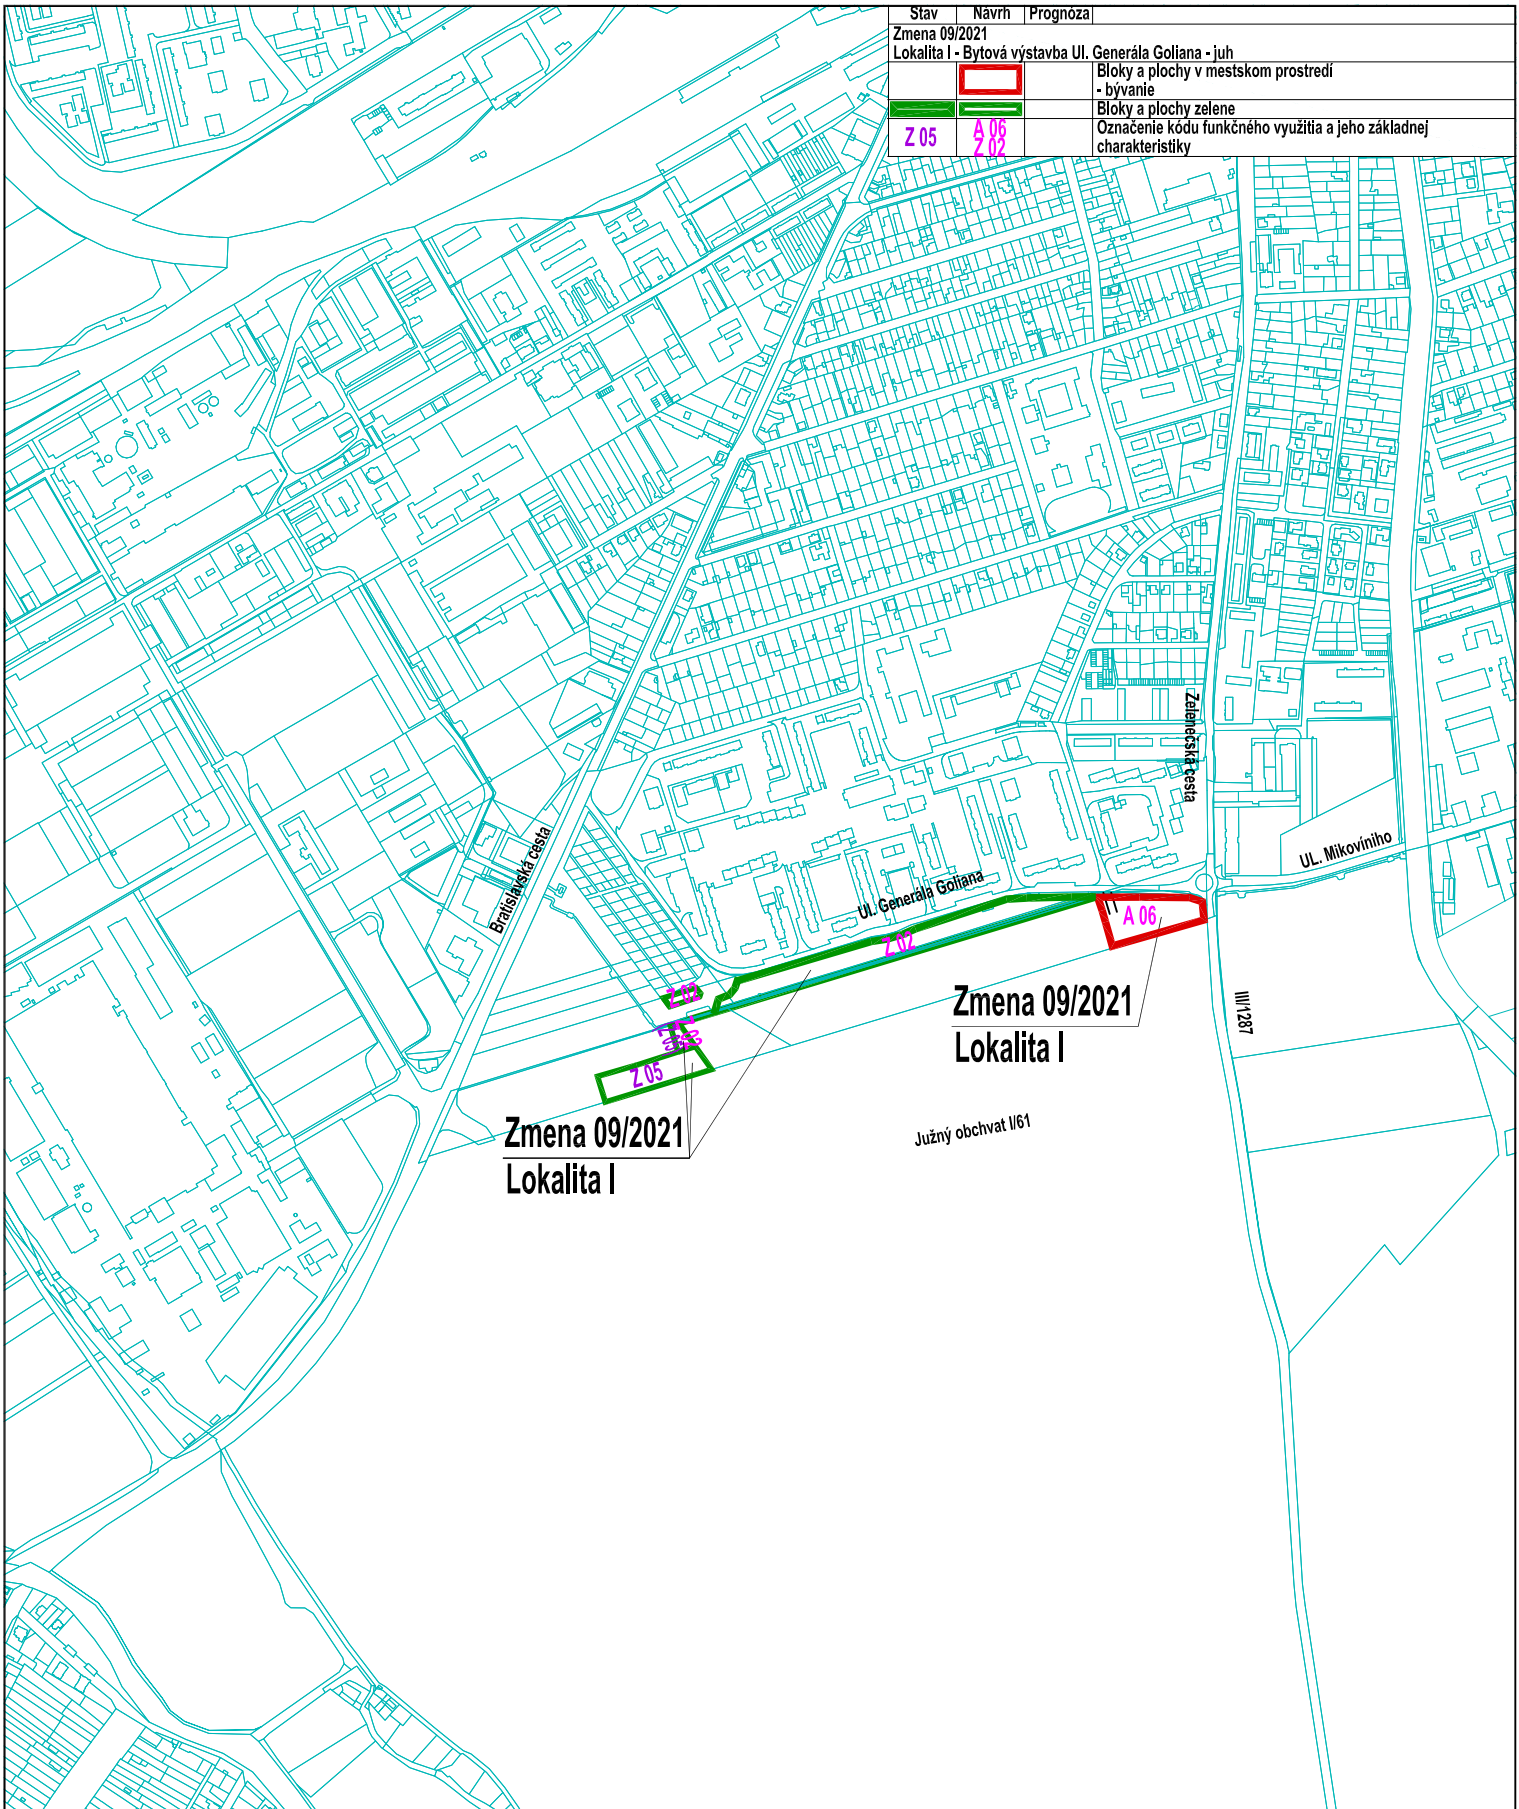


**Zmena 09/2021  
Lokalita I**

**Zmena 09/2021  
Lokalita I**

Južný obchvat I/61

HRNCIAROVCE  
NAD PARNOU

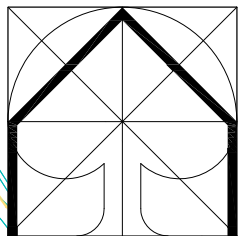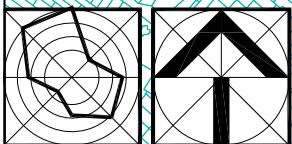

**EKOPOLIS**

Atelier architektúry, urbanizmu a územného plánovania Vajnorská 98/J, 831 04 Bratislava Tel./fax.: 02/207 45 115, Mobil: 0905 628 155 e-mail: zibrin.ekopolis@chello.sk		
Názov úlohy:	Zmena 09/2021 Lokalita F - Doplnenie regulatívu zelene (zápočet náhradných opatrení pre nadzemné objekty) Lokalita G - Zdravotnícke zariadenie v Modranke - Seredská cesta	ČISTOPIS
Lokalita I - Bytová výstavba Ul. Generála Goliána - juh		
Obstarávateľ:	Mesto Trnava, Mestský úrad, Trhová 3, Trnava	Dátum: 06/2021
Spracovateľ:	Ing.arch Peter Zibrin, PhD., autorizovaný architekt	
Názov výkresu:	Regulatívny územného rozvoja	Č.výkr.: C.02.
	NÁLOŽKA	Mierka: 1:10 000