


Stav	Návrh	Prognóza	
			Hranica zastavaného územia
			Hranice urbanistických obvodov
			Číslo urbanistických obvodov
			Plochy obytného územia - viacpodlažná zástavba (bytové domy)
			Komerčná občianska vybavenosť celomestského a regionálneho významu
			Plochy mestotvornej polyfunkcie centra
			Zmiešané územie - komerčno-podnikateľská zóna (obchod, nevýrobné služby, nezávadné vyr. služby)
			Areály občianska vybavenosť celomestského a regionálneho významu
			Plochy verejných parkov a malé parkové plochy
			Izoláčna zeleň a sprievodná zeleň komunikácií
			Cesty I. triedy - vonkajší obchvat mesta
			Ochranné pásmo diaľnice a ciest I. triedy
			Mestské zberné komunikácie B1
			Cesty III. triedy a mestské zberné komunikácie B3
			Hlavné cyklistické trasy
			Pásmo hygienickej ochrany vodných zdrojov 1. stupňa / 2. stupňa - vnútorné
			Mestské zberné komunikácie B1 - súčasť vystavby obytnej zóny Prudy
<b>Vymedzenie lokality Územného plánu Obytná zóna Zátvor II</b>			
			Hranica záujmového riešenia (predpokladaná)
			Hranica riešeného územia
			Hranica riešeného územia s podrobnosťou spracovania nahrádzajúcou územné konanie

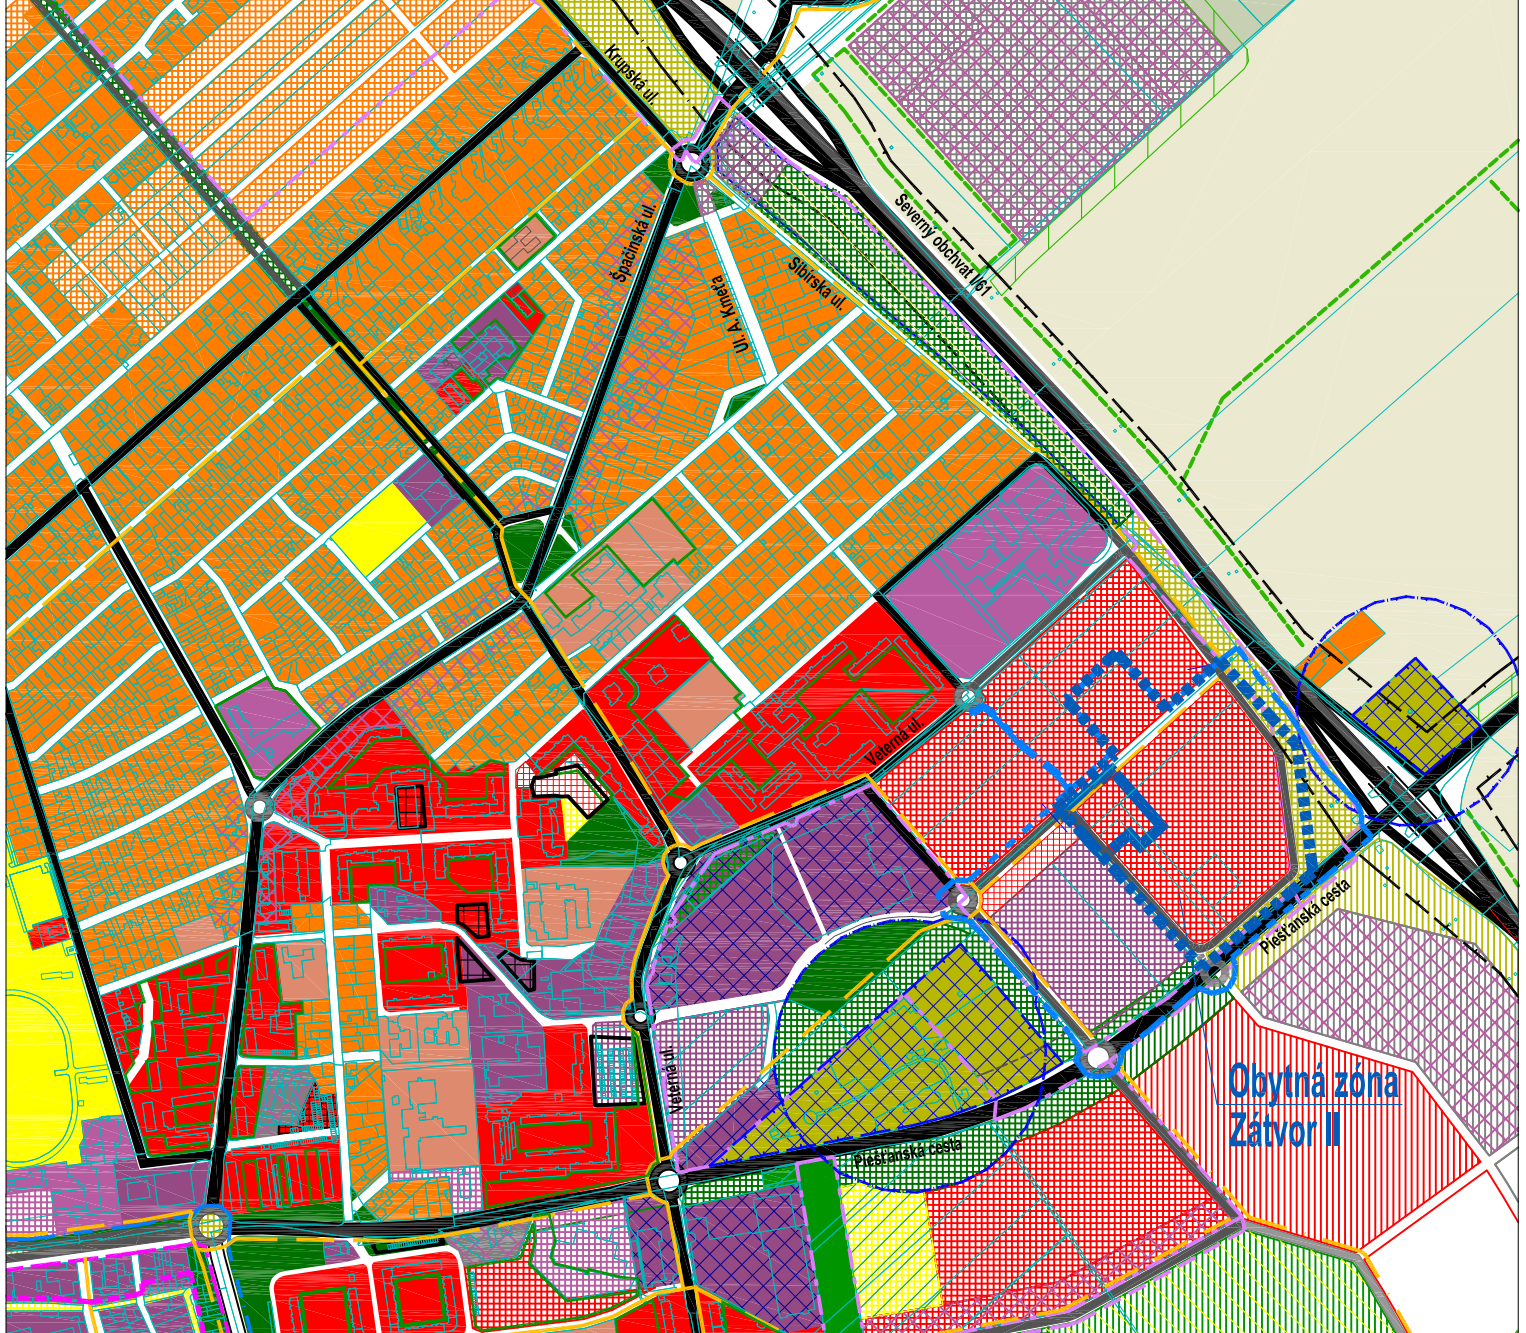

EKOPOLIS - Ateliér architektúry, urbanizmu a územného plánovania Vajnorská 98/J, 831 04 Bratislava Tel./fax.: 02/207 45 115, Mobil: 0905 628 155 e-mail: zibrin.ekopolis@chello.sk			
Návod úlohy:	Územný plán Obytná zóna Tmava - Zátvor II Zadanie (Cistopis) Príloha č. 3: Vymedzenie riešeného a záujmového územia na podklade ÚPN mesta Tmava (Aktualizované znenie 2009) v znení neskorších zmien		
Obstarávateľ:	Mesto Tmava, Mestský úrad, Trhová 3, Tmava	Dátum:	03/2018
Spracovateľ:	Ing. arch. Peter Zibrin, PhD., autorizovaný architekt		
Návod výkresu:	Komplexný výkres priestorového usporiadania a funkčného využitia územia	Č. výkr.:	B.02.
		Mierka:	1:10 000