



Stav	Návrh	Prognóza	
			Hranica zastavaného územia
			Urbanizované územie
			Plochy lesov, lesoparkov, krajinnej zelene, verejnej zelene a ZO
			Vodné plochy a toky
			Vonkajší obchvat mesta - rýchlostná komunikácia
			Zberné komunikácie funkč. triedy B1 a B2 - hlavné mestské radiály a vnútorný okruh
			Ochranné pásmo ciest I. triedy - 50 m
			Cesty II. triedy v extraviláne, zberné komunikácie funkčnej triedy B2 a hlavné zberné komunikácie funkčnej triedy B3
			Hlavné trasy cyklistickej dopravy
			Linky a zastávky mestskej autobusovej dopravy (MAD)
			Stavebno-technické opatrenia proti negatívnemu vplyvu cestnej dopravy na urbanizované územie (protihlukové bariéry)
			Mestské zberné komunikácie B1 - súčasť výstavby obytnej zóny Prúdy
<b>Vymedzenie lokality Územného plánu Obytná zóna Zátvor II</b>			
			Hranica záujmového riešenia (predpokladaná)
			Hranica riešeného územia
			Hranica riešeného územia s podrobnosťou spracovania nahrádzajúcou územné konanie

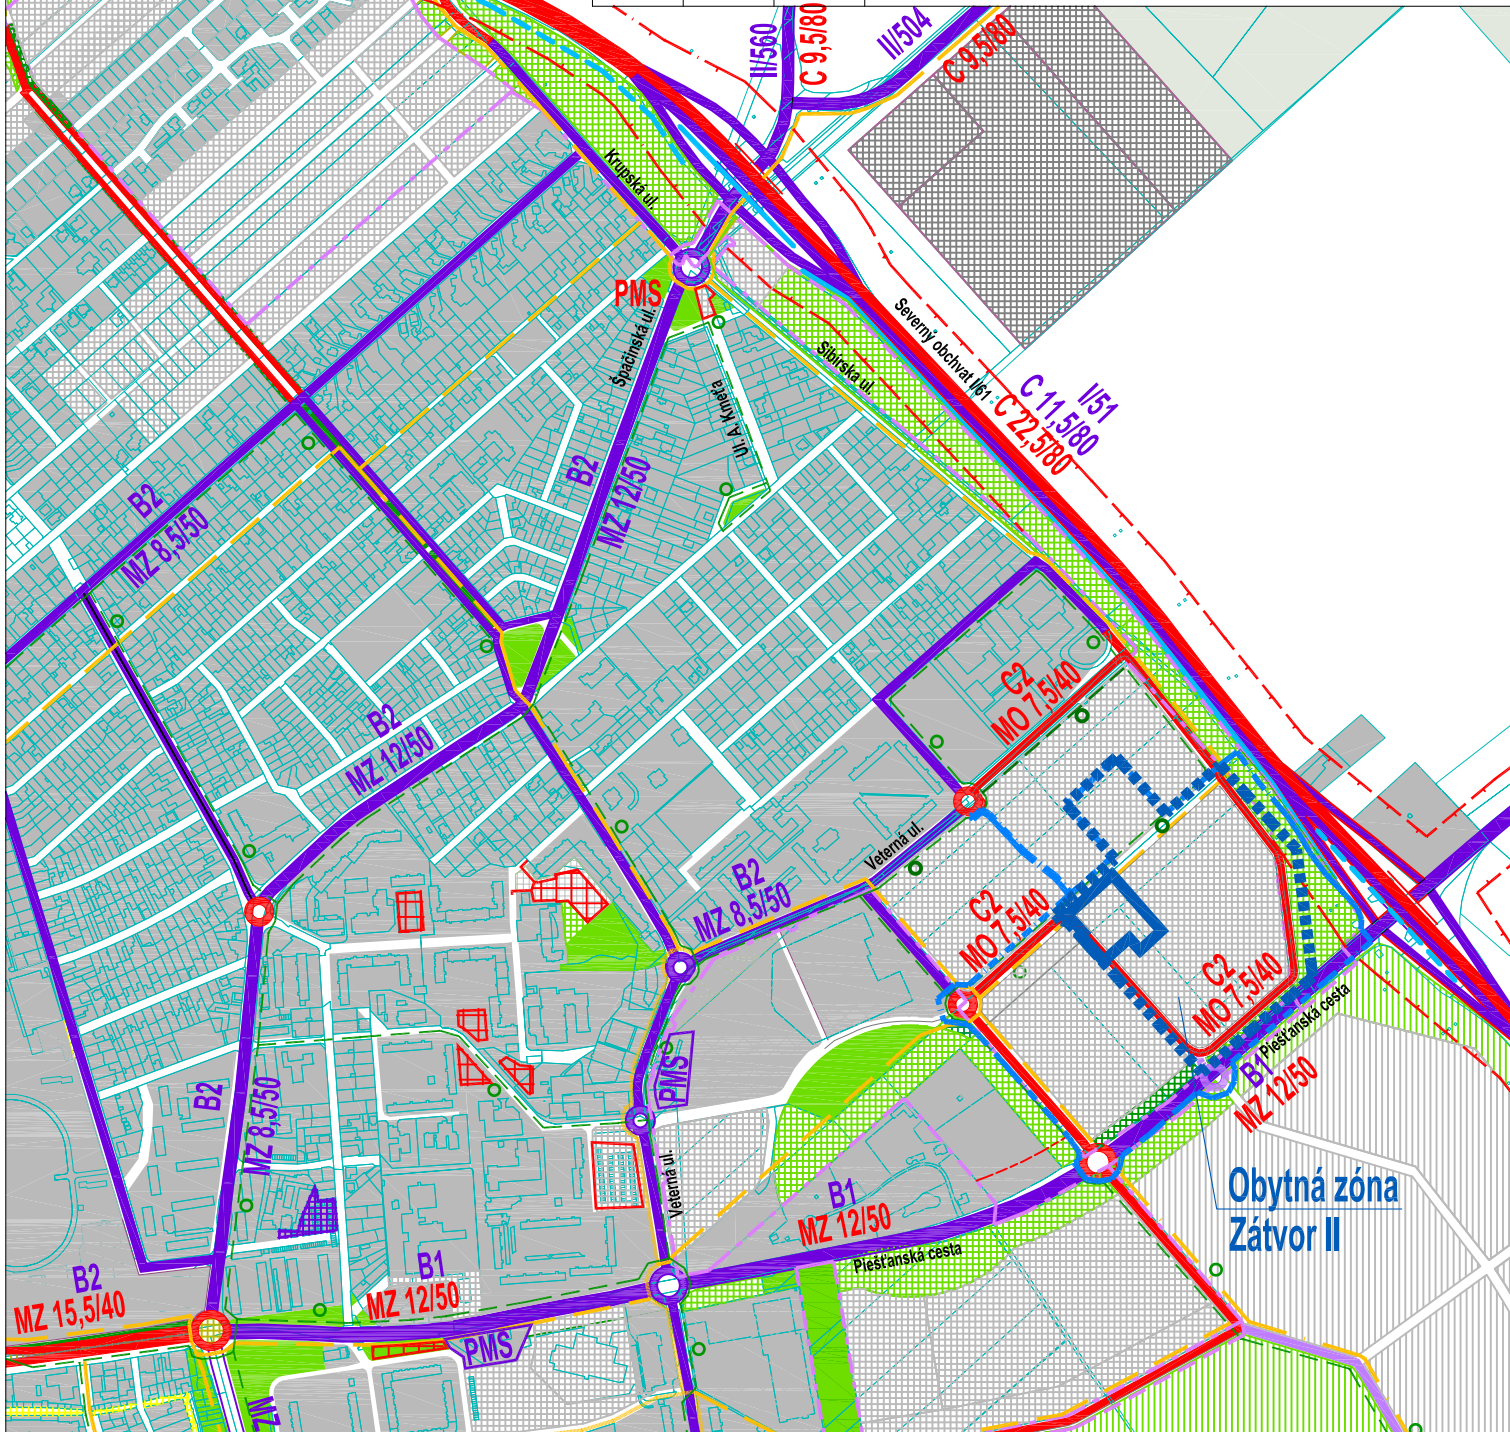

**Obytná zóna  
Zátvor II**

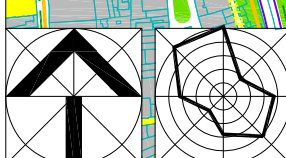

EKOPOLIS - Ateliér architektúry, urbanizmu a územného plánovania Vajnorská 98/U, 831 04 Bratislava Tel./fax.: 02/207 45 115, Mobil: 0905 628 155 e-mail: zibrin.ekopolis@chello.sk		
Názov úlohy:	Územný plán Obytná zóna Trnava - Zátvor II Zadanie (Čistopis) Príloha č. 4: Vymedzenie riešeného a záujmového územia na podklade ÚPN mesta Trnava (Aktualizované znenie 2009) v znení neskorších zmien	Dátum: 03/2018
Obstarávateľ:	Mesto Trnava, Mestský úrad, Trhová 3, Trnava	Č.y.kr.: B.02.
Spracovateľ:	Ing.arch Peter Zibrín, PhD., autorizovaný architekt	Mierka: 1:10 000
Názov výkresu:	Výkres riešenia verejného dopravného vybavenia	