


EKOPOLIS

Stav	Návrh	Prognóza	
			Hranica zastavaného územia
			Hranice urbanistických obvodov
			Číslo urbanistických obvodov
			Bloky a plochy v mestskom území
			Bloky a plochy zelene
			Bloky a plochy výroby
			Označenie kódu funkčného využitia a jeho základnej charakteristiky
			Ochranné pásmo diaľnice a ciest I. triedy
			Pásmo hygienickej ochrany vodných zdrojov 1.stupňa / 2.stupňa - vnútorné
			Stavebno-technické opatrenia proti negatívnemu vplyvu dopravy na obytné územie (protihlukové bariéry)
Vymedzenie lokality Územného plánu			Obytná zóna Zátvor II
			Hranica záujmového riešenia (predpokladaná)
			Hranica riešeného územia
			Hranica riešeného územia s podrobnosťou spracovania nahrádzajúcou územné konanie

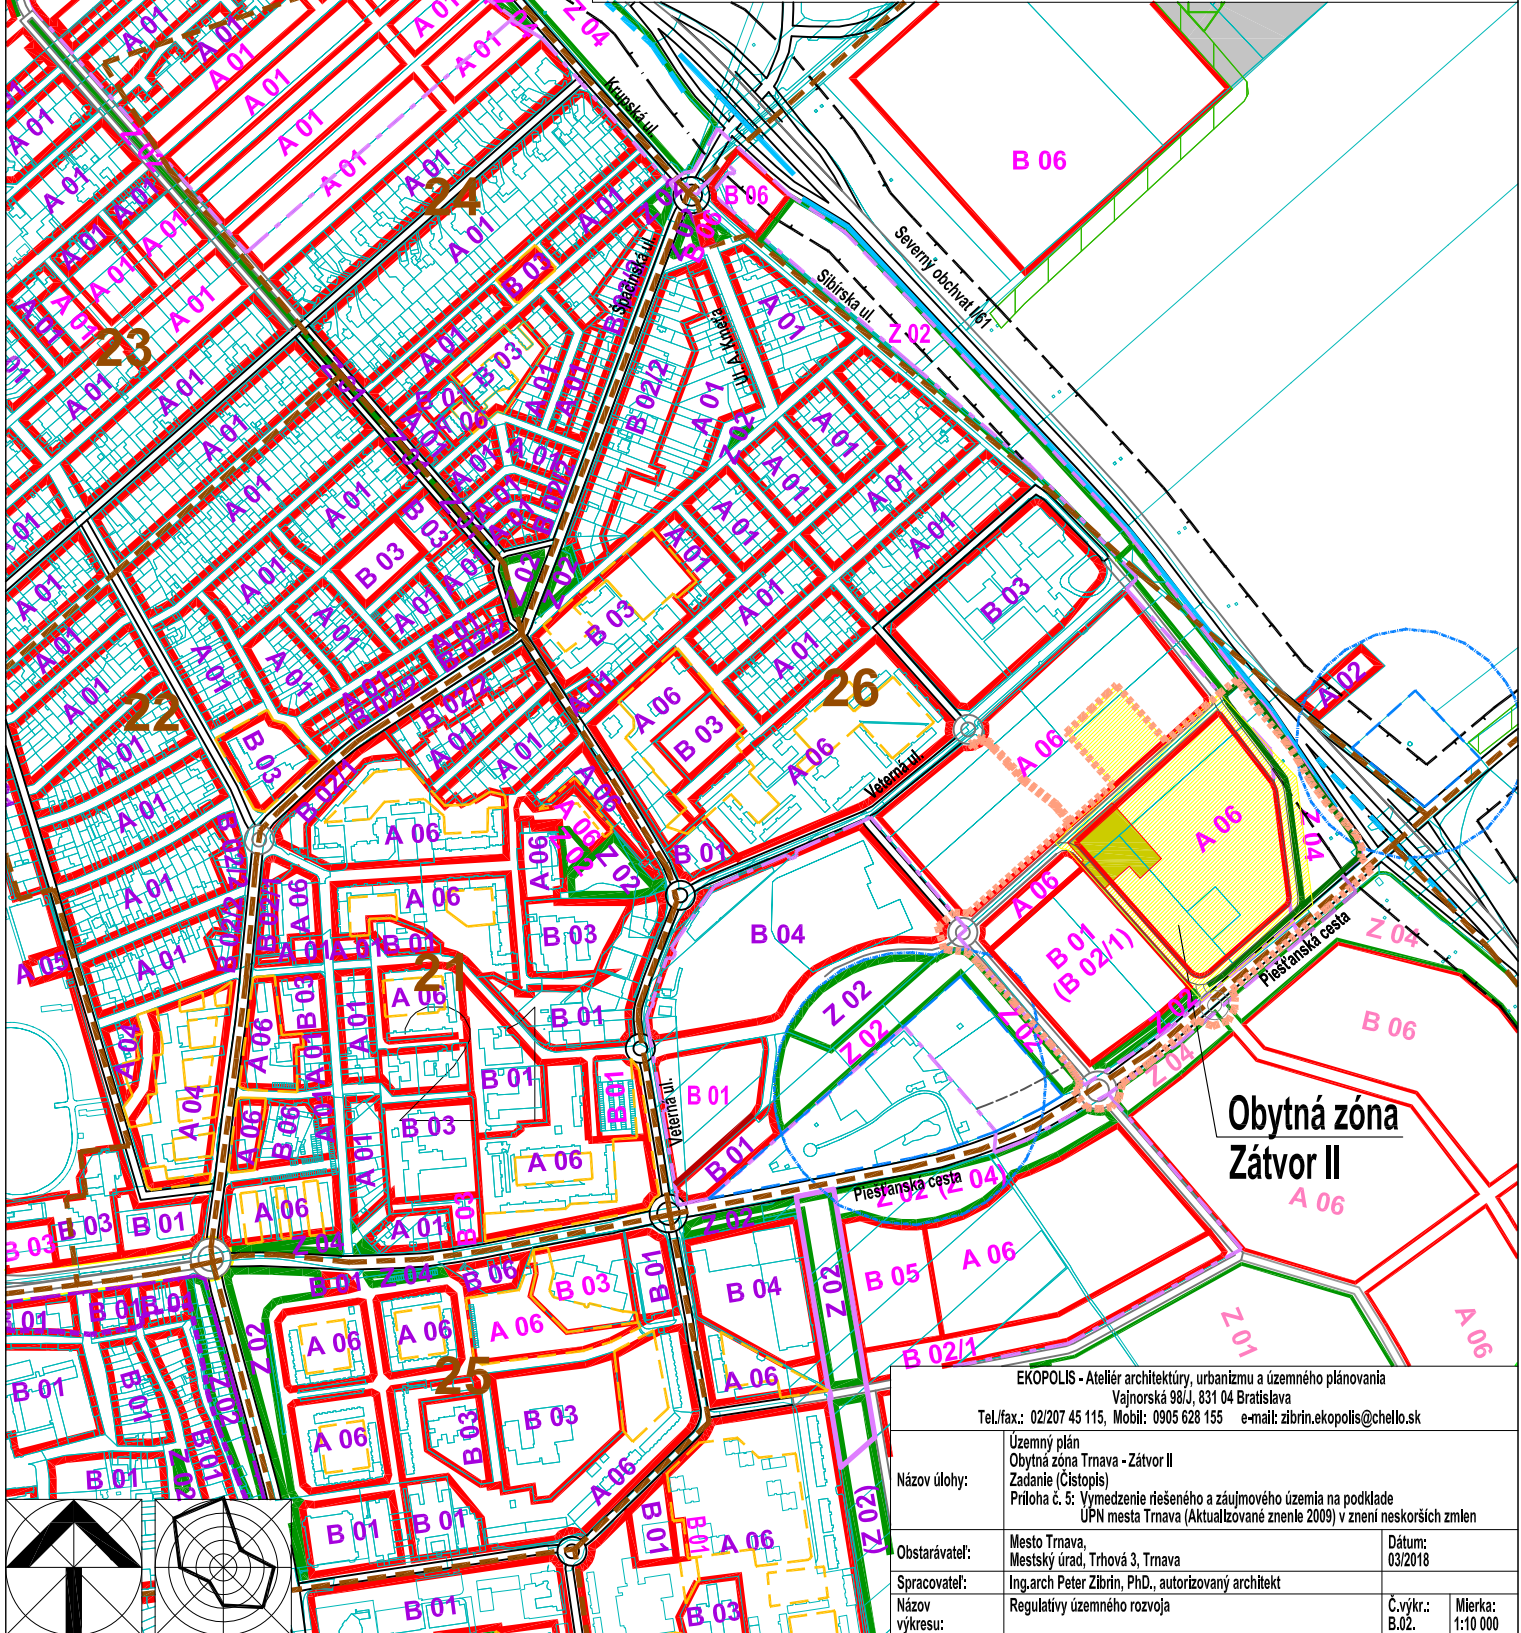

**Obytná zóna
Zátvor II**

EKOPOLIS - Ateliér architektúry, urbanizmu a územného plánovania
Vajnorská 98/J, 831 04 Bratislava
Tel./fax.: 02/207 45 115, Mobil: 0905 628 155 e-mail: zibrin.ekopolis@chello.sk

Názov úlohy:	Územný plán Obytná zóna Trnava - Zátvor II Zadanie (Čistopis) Príloha č. 5: Vymedzenie riešeného a záujmového územia na podklade ÚPN mesta Trnava (Aktualizované znenie 2009) v znení neskorších zmien	Dátum: 03/2018
Obstarávateľ:	Mesto Trnava, Mestský úrad, Trhová 3, Trnava	
Spracovateľ:	Ing.arch Peter Zibrin, PhD., autorizovaný architekt	
Názov výkresu:	Regulatívny územného rozvoja	Č.yýkr.: B.02. Mierka: 1:10 000

