


# ÚZEMNÝ PLÁN ZÓNY OBYTNÁ ZÓNA TRNAVA - ZÁTVOR II

## SCHEMA VEREJNOPROSPEŠNÝCH STAVIEB

M 1:2500

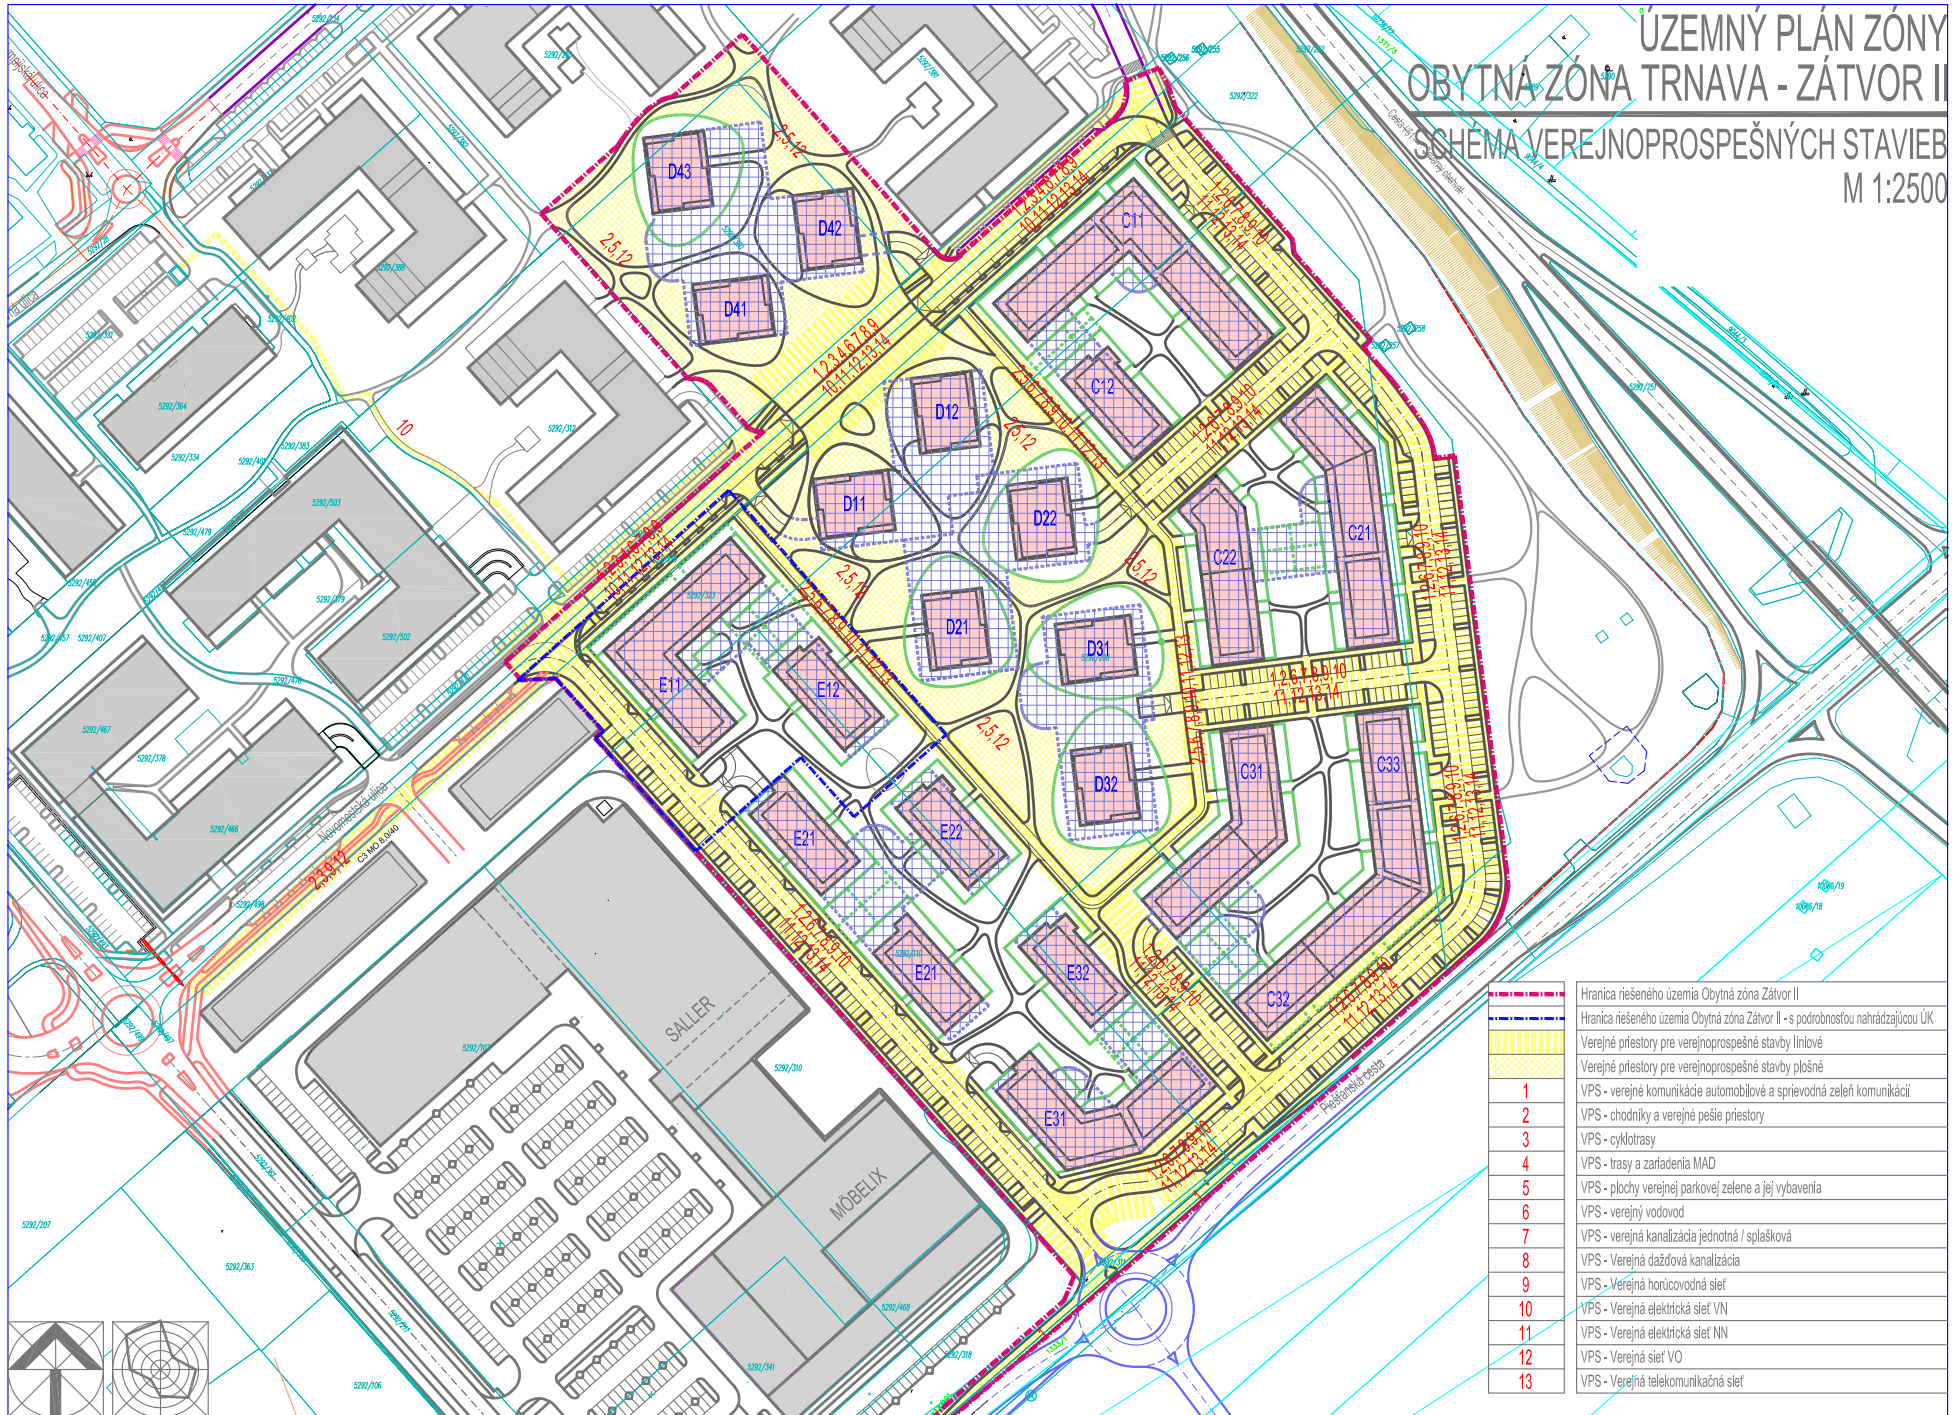

	Hranica riešeného územia Obytná zóna Zátvor II
	Hranica riešeného územia Obytná zóna Zátvor II - s podrobnosťou nahrádzajúcou ÚK
	Verejné priestory pre verejnoprospešné stavby líniové
	Verejné priestory pre verejnoprospešné stavby plošné
<b>1</b>	VPS - verejné komunikácie automobilové a sprievodná zeleň komunikácií
<b>2</b>	VPS - chodníky a verejné pešie priestory
<b>3</b>	VPS - cyklotrasy
<b>4</b>	VPS - trasy a zariadenia MAD
<b>5</b>	VPS - plochy verejnej parkovej zelene a jej vybavenia
<b>6</b>	VPS - verejný vodovod
<b>7</b>	VPS - verejná kanalizácia jednotná / splašková
<b>8</b>	VPS - Verejná dažďová kanalizácia
<b>9</b>	VPS - Verejná horúcovodná sieť
<b>10</b>	VPS - Verejná elektrická sieť VN
<b>11</b>	VPS - Verejná elektrická sieť NN
<b>12</b>	VPS - Verejná sieť VO
<b>13</b>	VPS - Verejná telekomunikačná sieť