


**LEGENDA SÓND - JESTVUJÚCE**

- S3 - sondy realizované mestom Trnava 30.11.2015
- S3 - sondy realizované mestom Trnava 10.11.2015
- archeologický výskum I. etapa
- archeologický výskum II. etapa

- pred realizáciou sônd overiť prítomnosť sietí
- rozsah a hĺbka sônd bude spresnený na základe reálne zistených skutočností
- práce realizovať len ručným výkopom
- spltný zásyp realizovať s tou istou hmotou - nutnosť zhutnenia
- pre potreby statického posúdenia premostenia je potrebné rozsah sônd konzultovať s príslušným statickom
- jestv. sondy zakreslené na základe podkladu spracovaného Ing. K. Lastovičkom

**LEGENDA SÓND - NAVRHOVANÉ**

- S3 - sondy navrhované na overenie skladby podlažia
- ROZMER ZÁKLADNÝCH NEZVÄČŠENÝCH SÓND CCA  
1,3M X 1,3 M, HL. CCA 1M

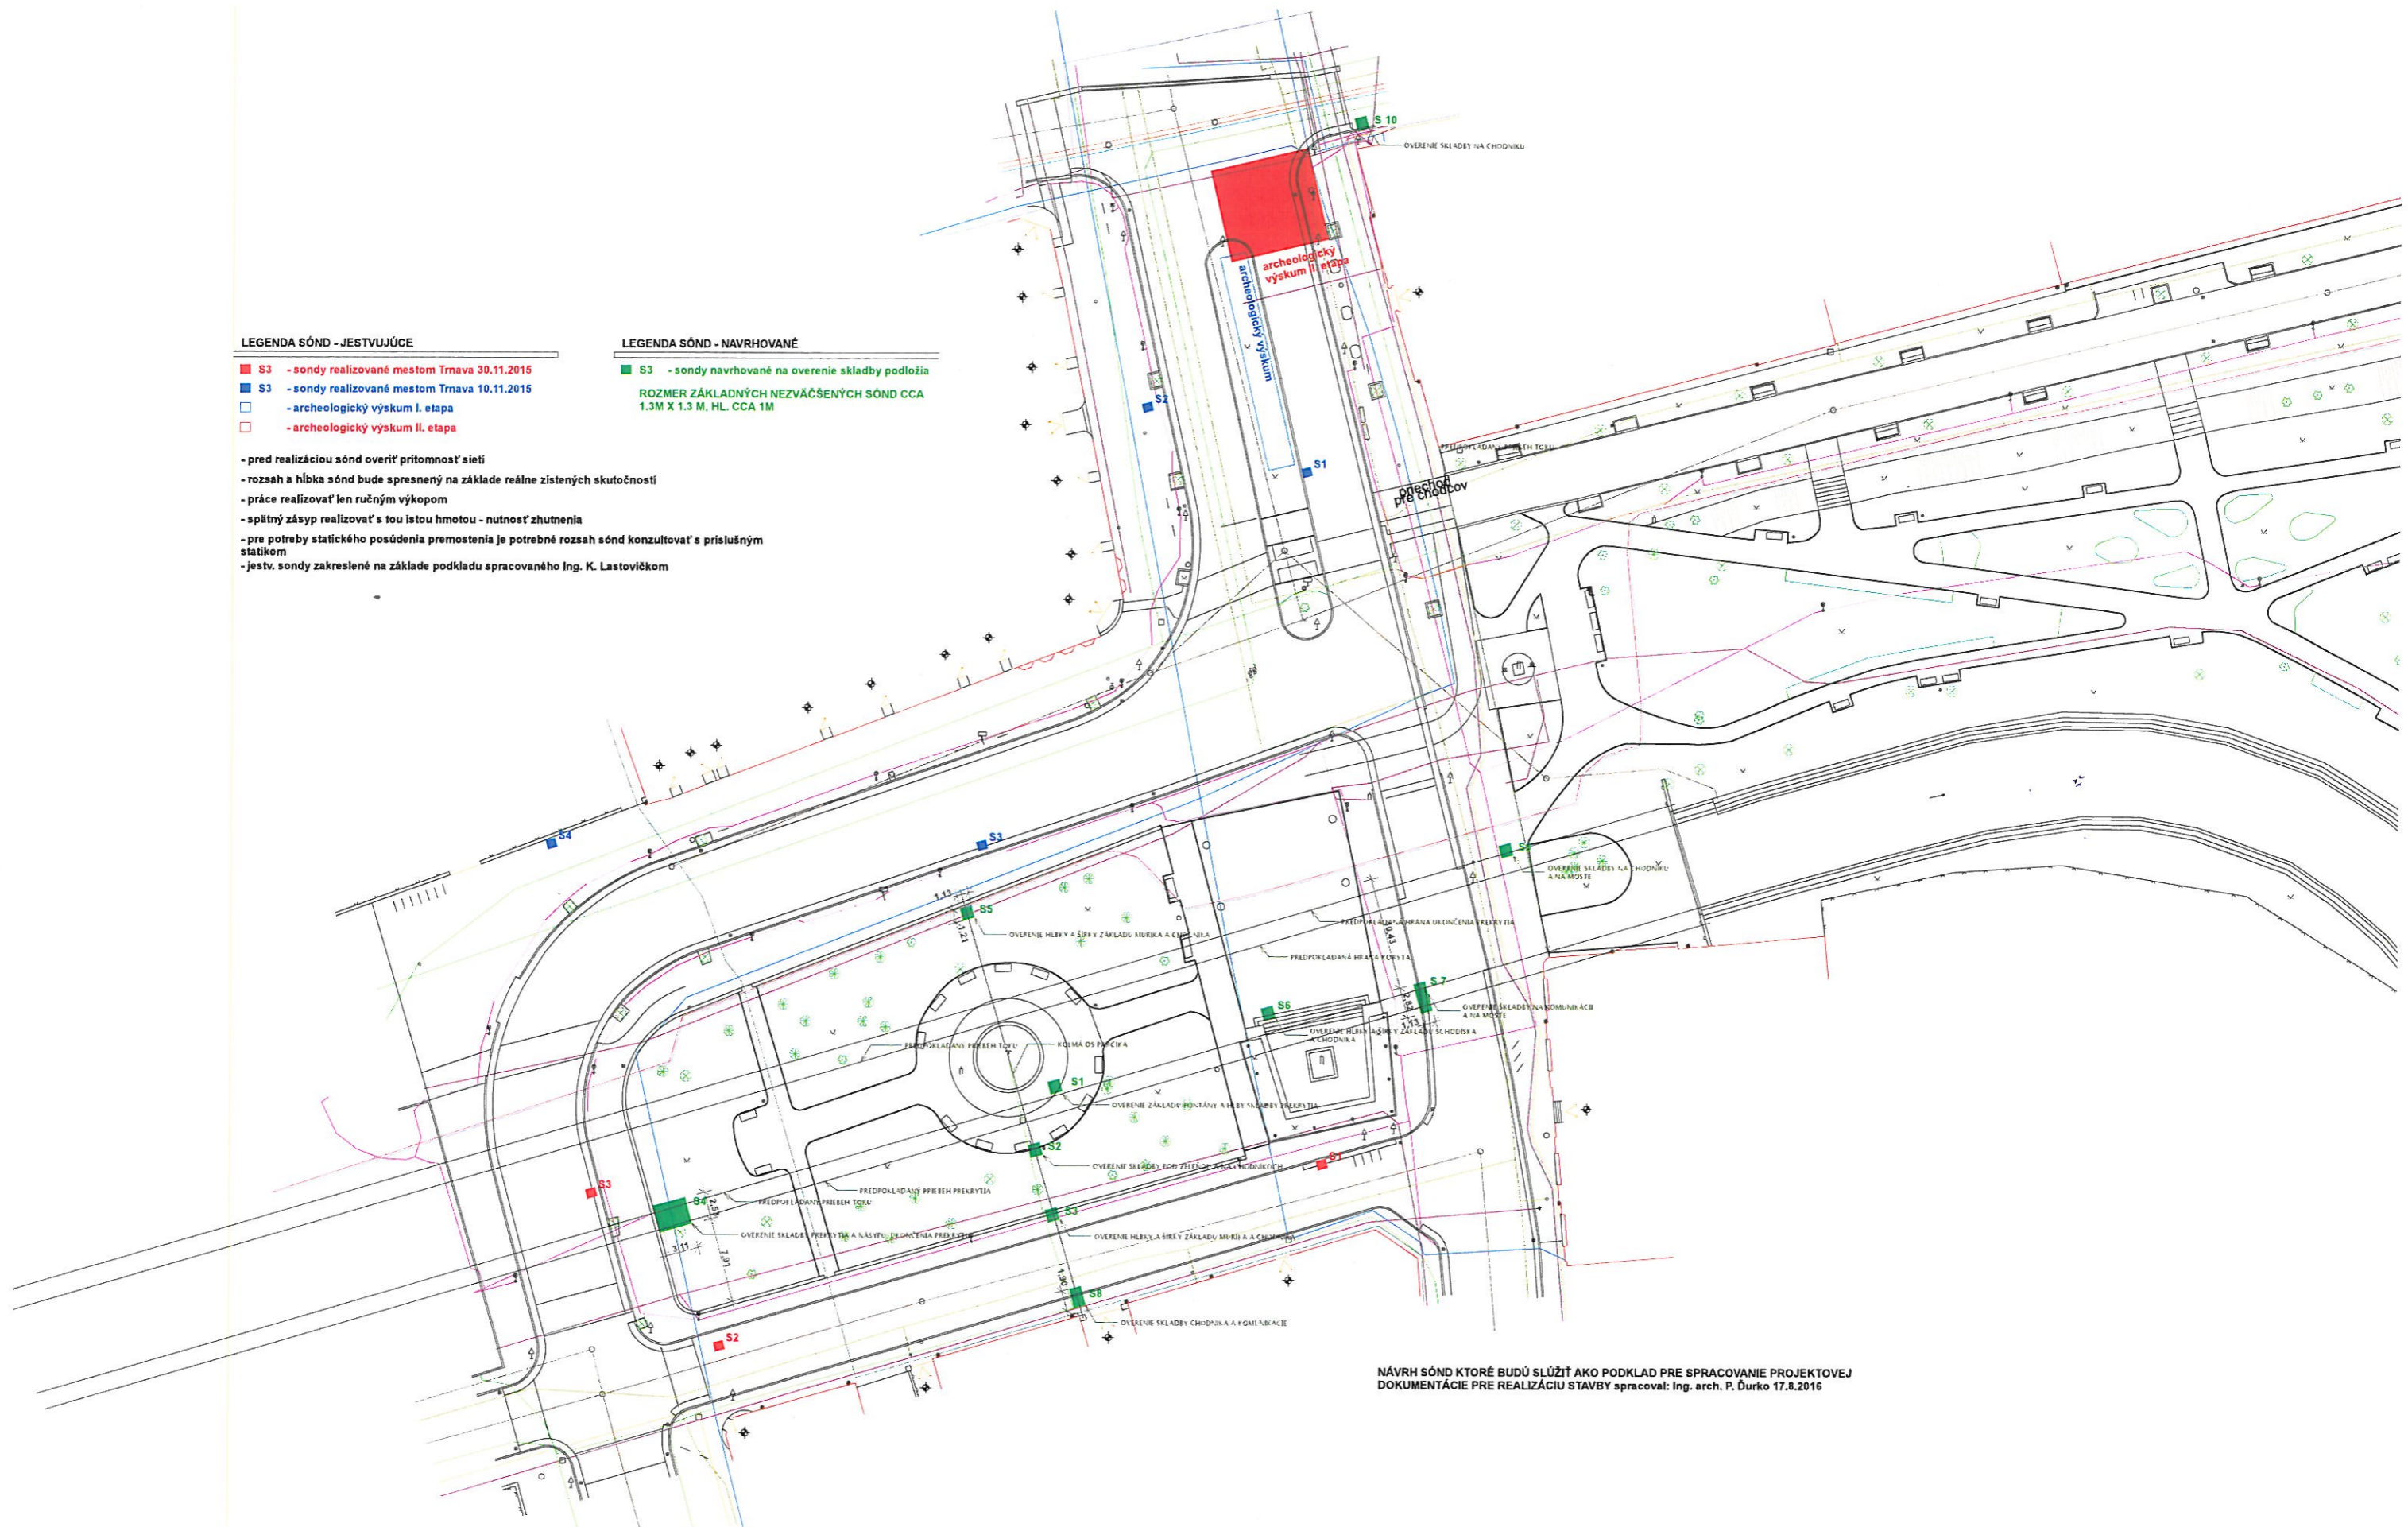

NÁVRH SÓND KTORÉ BUDÚ SLUŽIŤ AKO PODKLAD PRE SPRACOVANIE PROJEKTOVEJ DOKUMENTÁCIE PRE REALIZÁCIU STAVBY spracoval: Ing. arch. P. Ďurko 17.8.2016