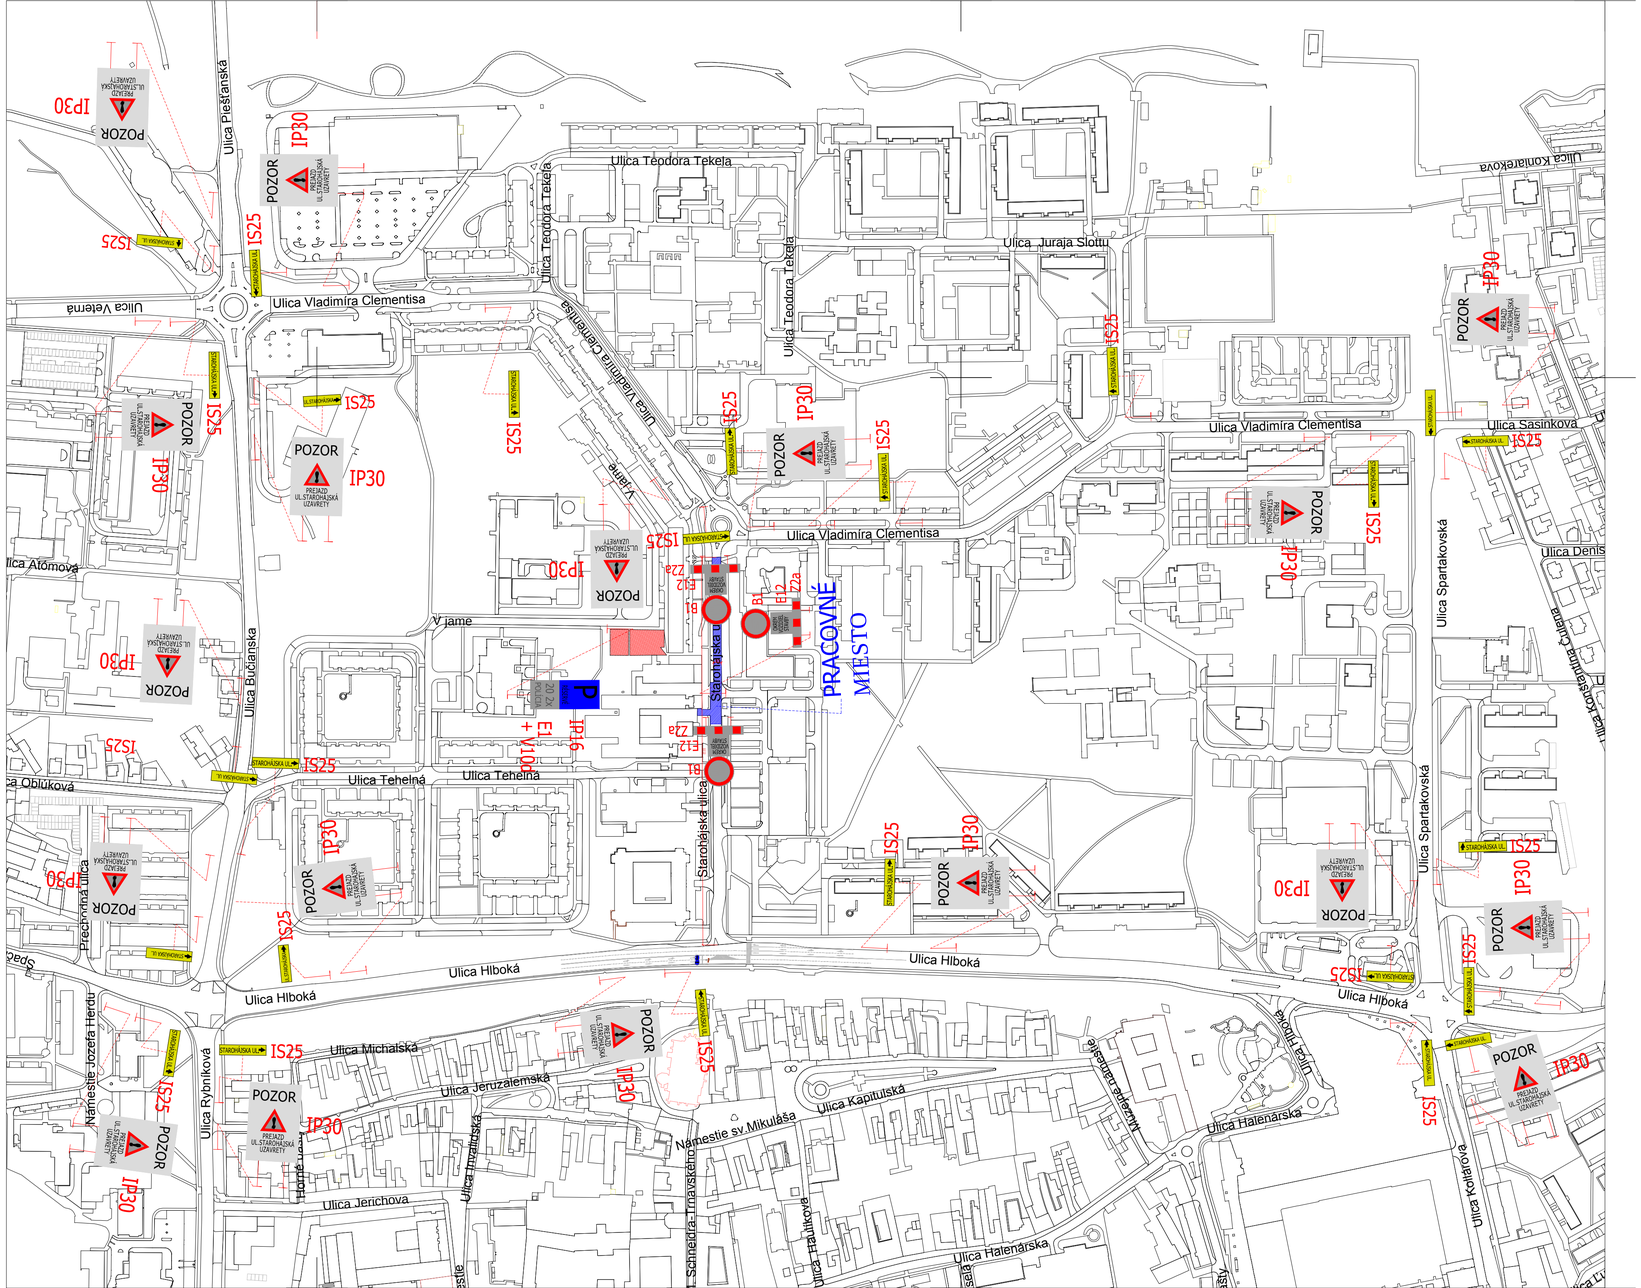


## LEGENDA

POZOR IP30 — NAVRHOVANÉ ZVISLÉ PRENOSNÉ DOPRAVNÉ ZNAČENIE

## POZNÁMKA :

NÁVRH PDZ SA POUŽIJE PRI VÝSTAVBE CHODNÍKA NA UL. HOLLÉHO

NÁVRH PDZ BOL SPRACOVANÝ PODĽA TECHNICKÉHO PREDPISU MDPaT TP 06/2013
POUŽITIE DOPRAVNÝCH ZNAČIEK A DOPRAVNÝCH ZARIADENÍ NA OZNAČOVANIE PRACOVNÝCH MIEST.
VÝKRES PDZ JE NAVRHNUTÝ PRE ZABEZPEČENIE OBLASTI DLHODOBÉHO PRACOVNÉHO MIESTA - DLHODOBÉ PEVNÉ.

ZHOTOVITEL JE POVINNÝ O ZISTENÝCH CHYBÁCH V DOKUMENTÁCII NEODKLADNE INFORMOVAŤ PROJEKTANTA !
ZHOTOVITEL JE POVINNÝ SKUTOČNÉ ROZMERY SKONTROLOVAŤ NA STAVBE !

SÚRADNICOVÝ SYSTÉM: S-JTSK
VÝŠKOVÝ SYSTÉM: BPV

| | | |
|---|---|---|
| VYPRACOVAL: ING.HANA FRAŇOVÁ | ZODP. PROJEKTANT: ING. HANA FRAŇOVÁ | HL. INŽ. PROJEKTU |
| MIESTO STAVBY: UL. STAROHÁJSKA, TRNAVA | | |
| OBJEDNÁVATEĽ: MESTO TRNAVA | | |

CS, s.r.o., Trnava

| | | |
|---|---|---|
| STAVBA: OPRAVA MIESTNEJ KOMUNIKÁCIE UL. STAROHÁJSKA | STUPEŇ: OHL | FORMÁT: 2xA4 |
| | DÁTUM: 05/2018 | Č.ZÁK.: P18XX |
| OBJEKT: DOPRAVA | MIERKA: 1:4000 | Č. SÚPRAVY: |
| SITUÁCIA PDZ II.ETAPA | Č. VÝKRESU: 5. | |