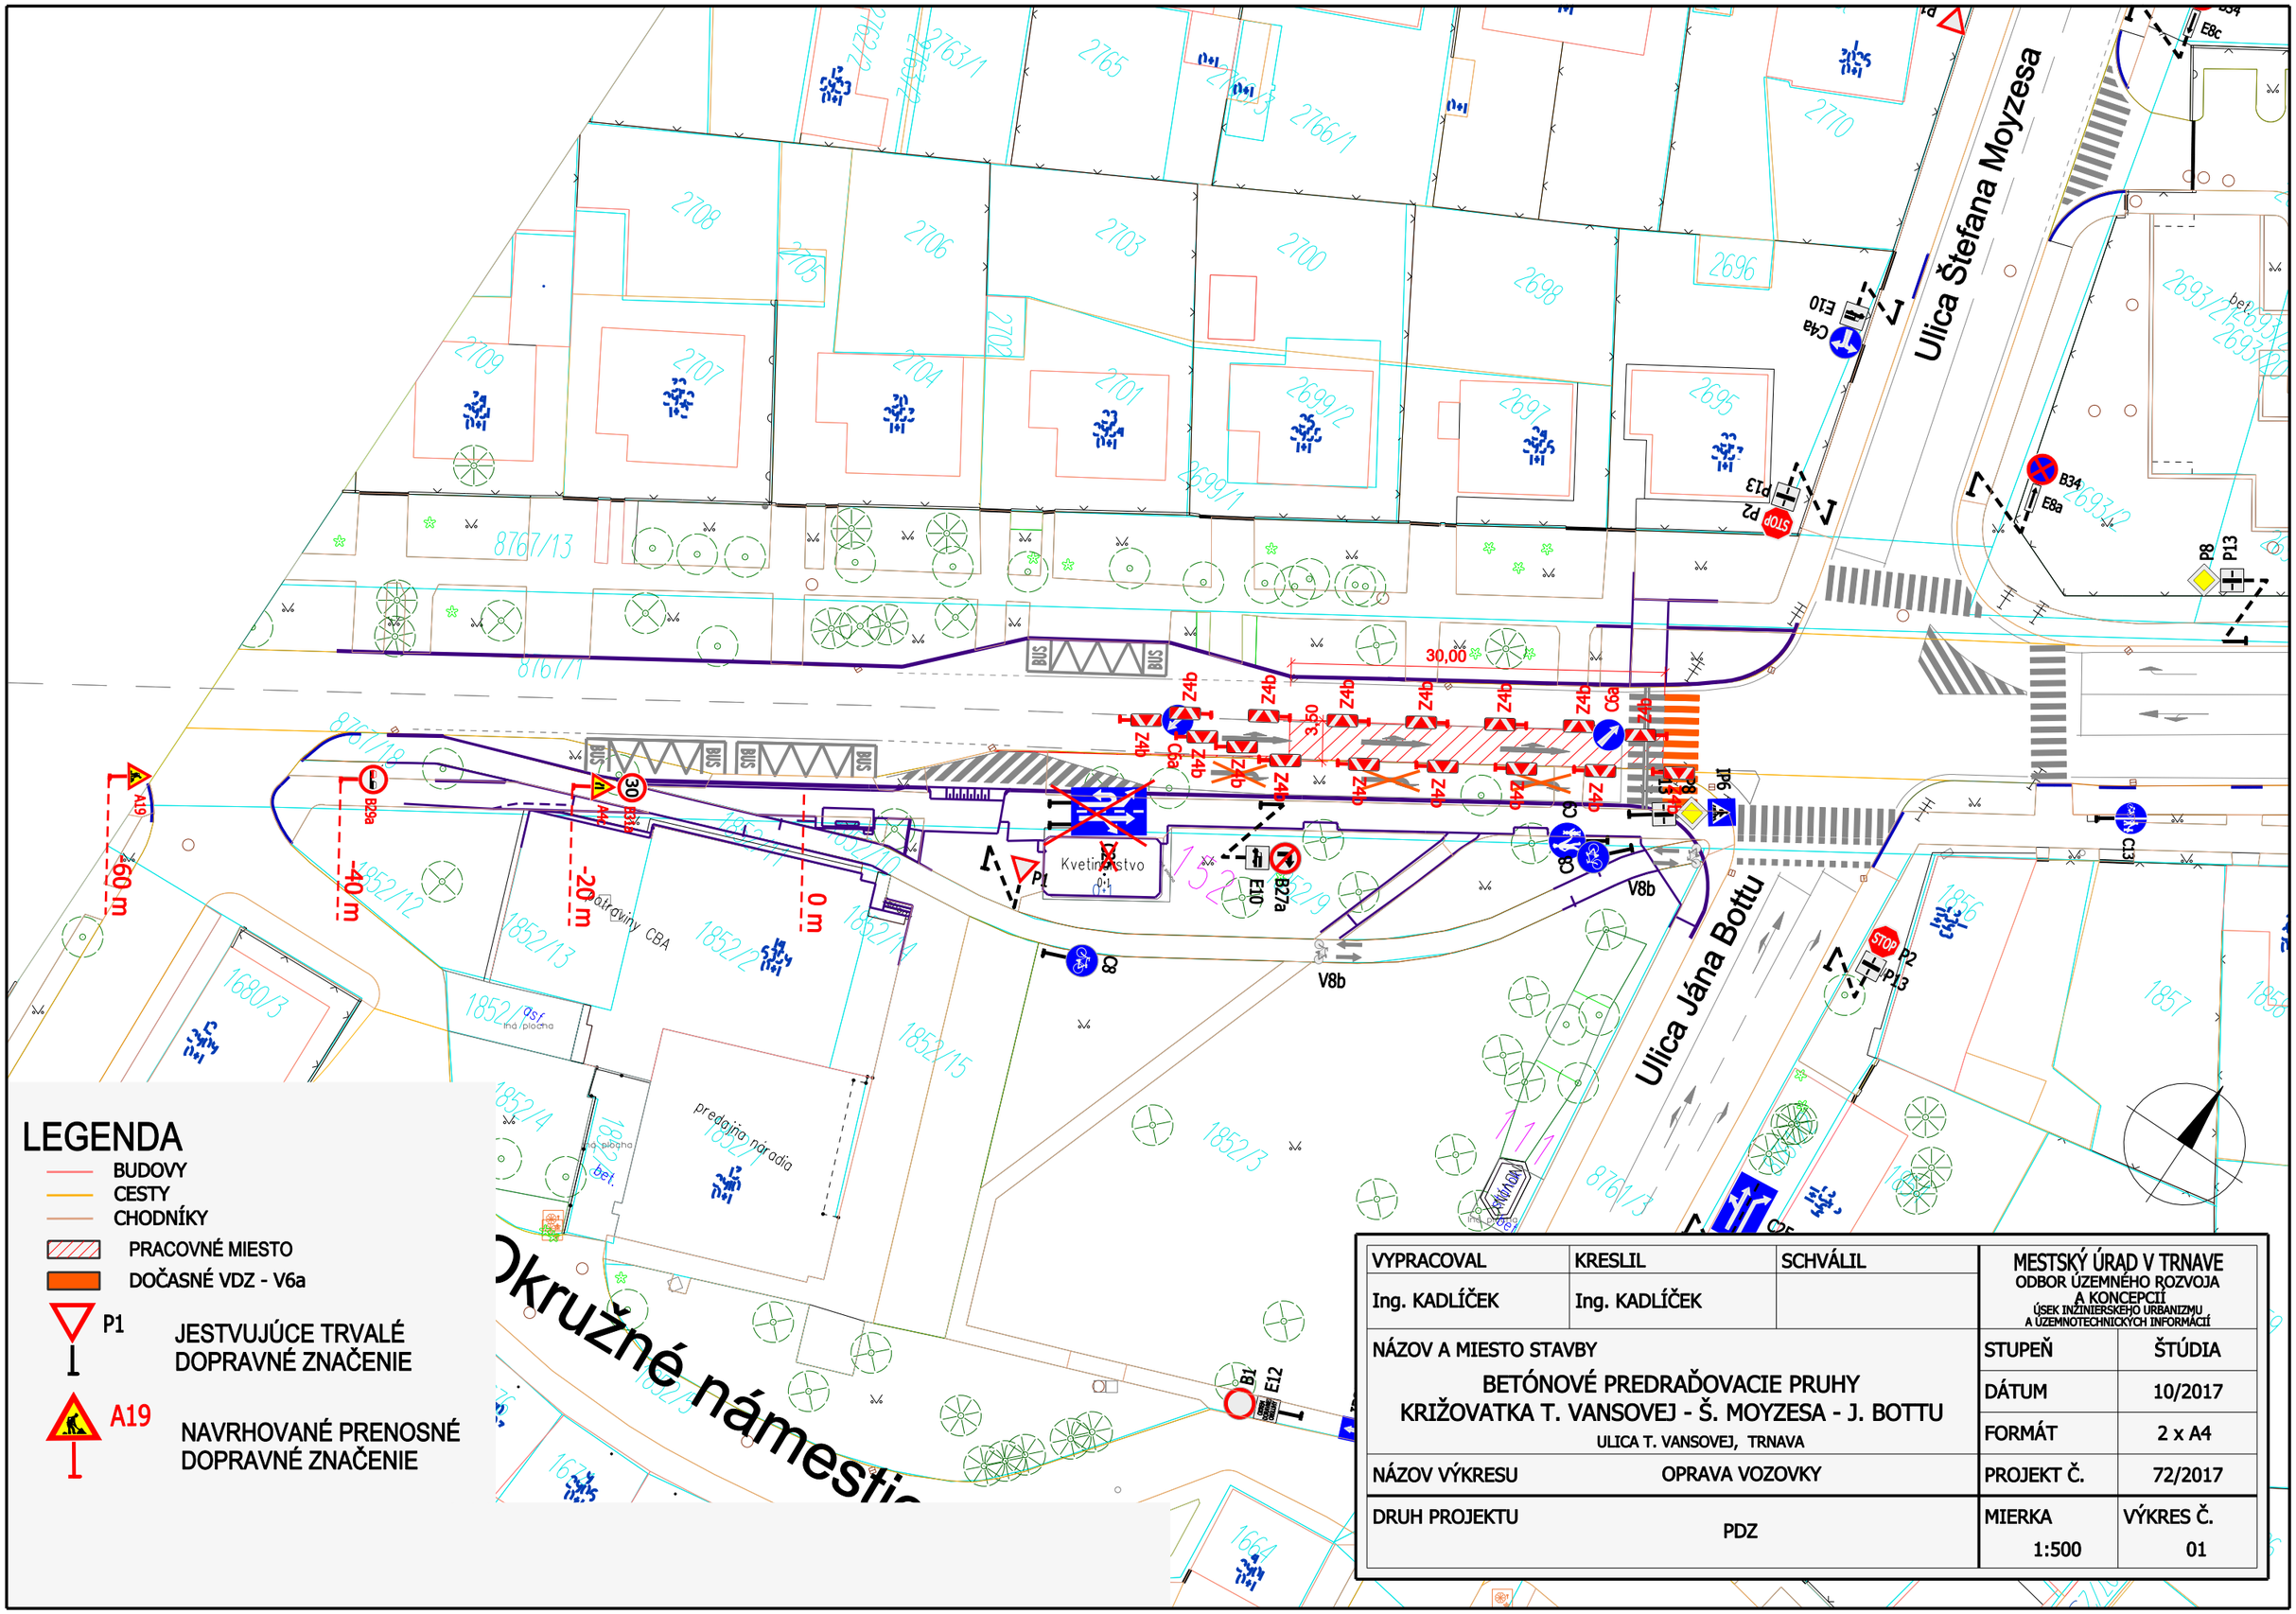

VYPRACOVAL	KRESLIL	SCHVÁLIL	MESTSKÝ ÚRAD V TRNAVE ODBOR ÚZEMNÉHO ROZVOJA A KONCEPCIÍ ÚSEK INŽINIERSKEHO URBANIZMU A ÚZEMNOTECHNICKÝCH INFORMÁCIÍ	
Ing. KADLÍČEK	Ing. KADLÍČEK			
NÁZOV A MIESTO STAVBY BETÓNOVÉ PREDRAĎOVACIE PRUHY KRIŽOVATKA T. VANSOVEJ - Š. MOYZESA - J. BOTTU ULICA T. VANSOVEJ, TRNAVA			STUPEŇ	ŠTÚDIA
			DÁTUM	10/2017
			FORMÁT	2 x A4
NÁZOV VÝKRESU	OPRAVA VOZOVKY		PROJEKT Č.	72/2017
DRUH PROJEKTU	PDZ		MIERKA 1:500	VÝKRES Č. 01