


PRÍLOHA č. 4

— PREDMET NÁJMU

X PRÍČAHLÉ PLOCHY

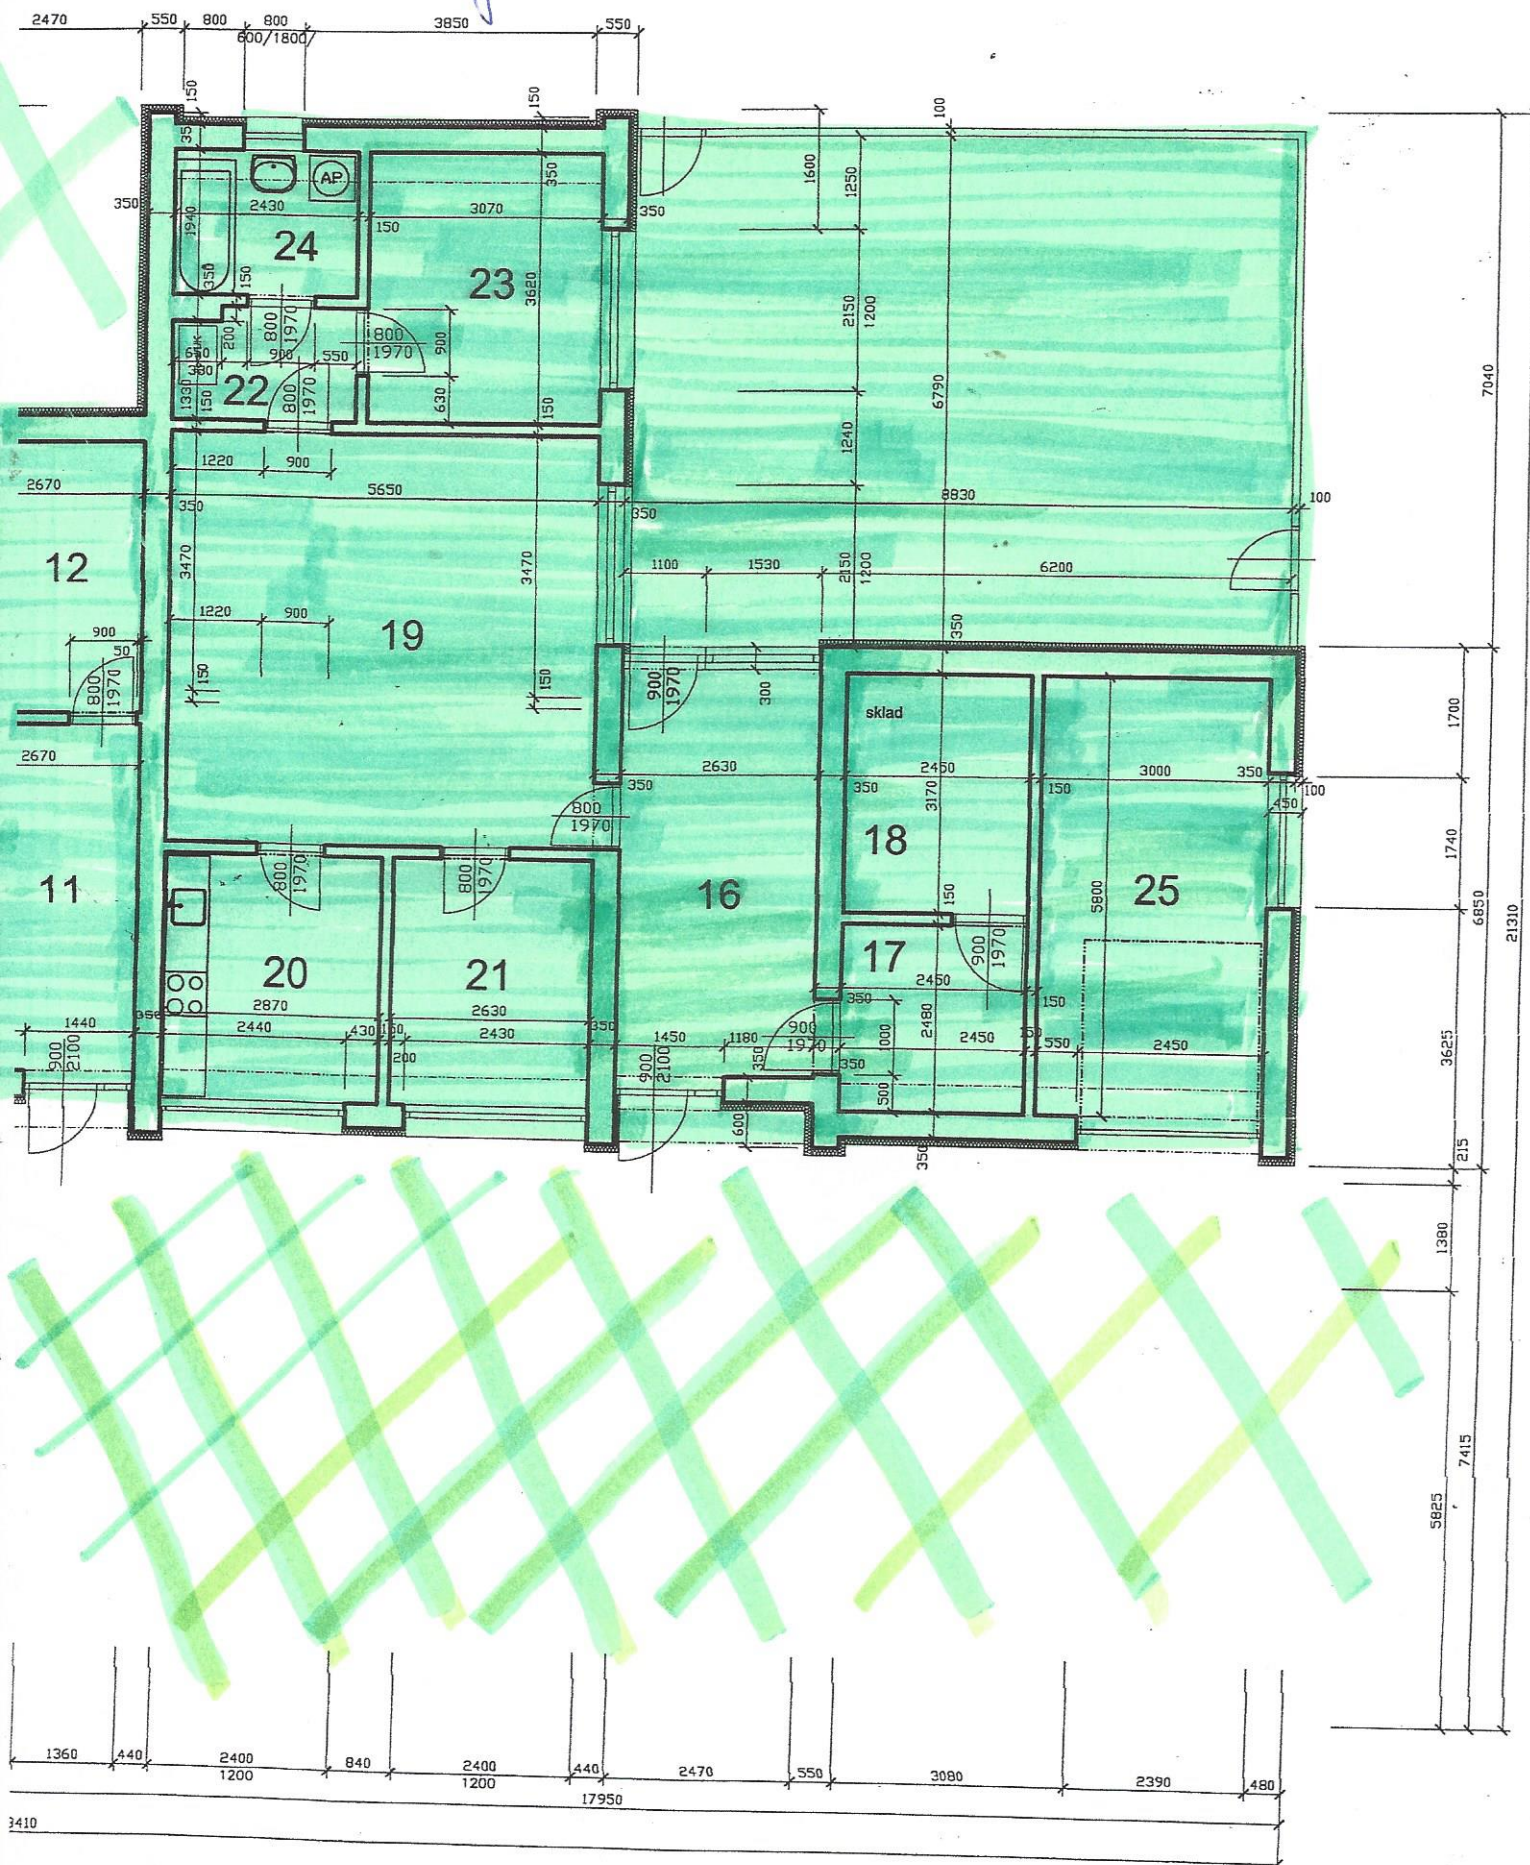

M 1:100