


PRÍLOHA č 4

PRÍČNĽE PLOCHY

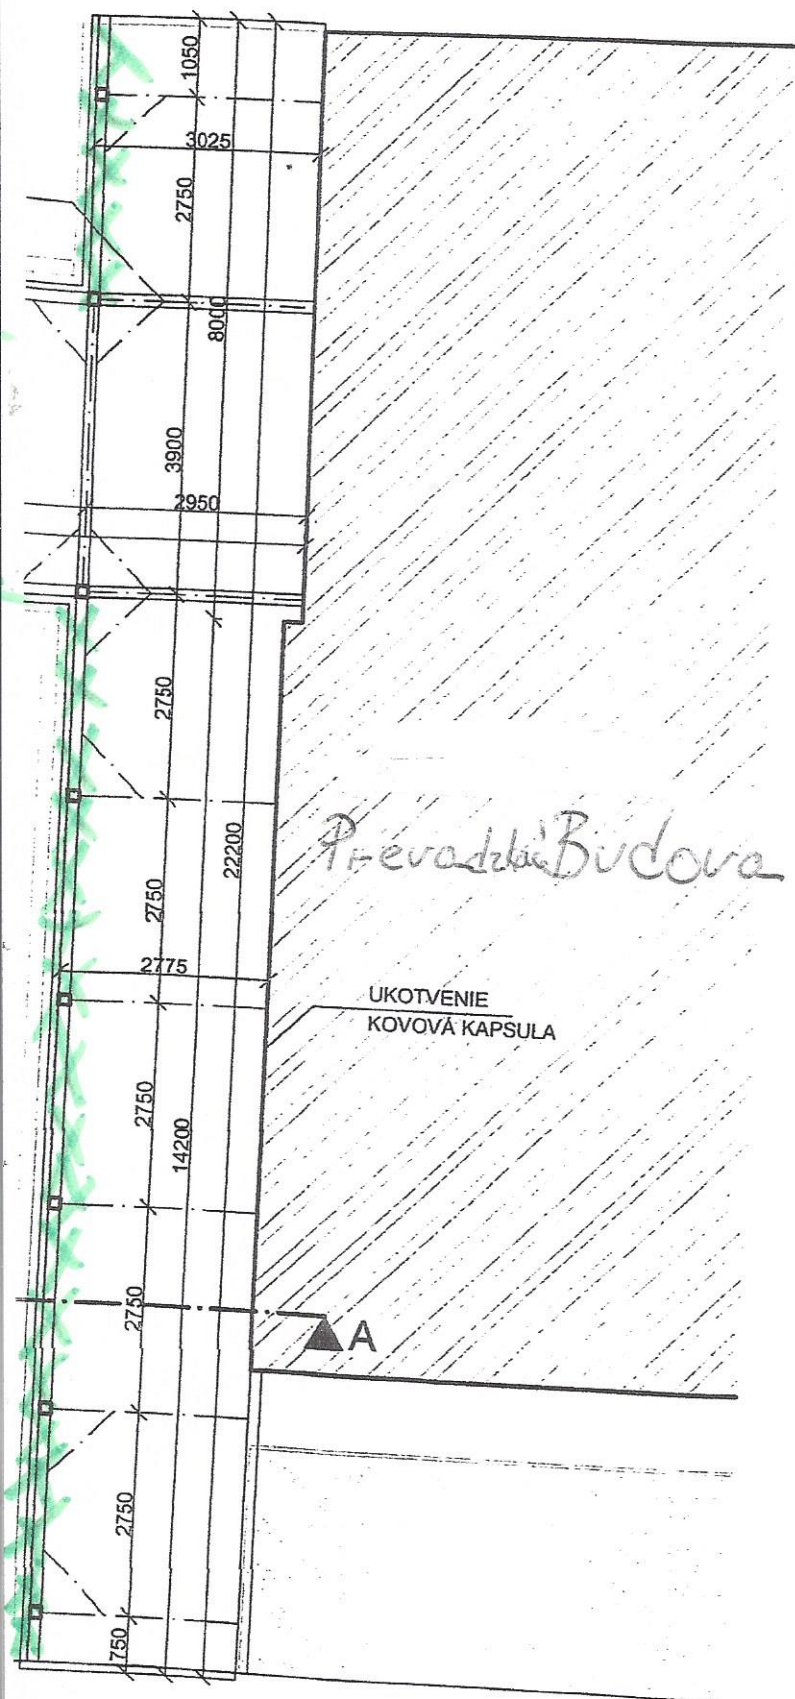

VSTUP

PÔDORYS



PROJEKT	PRÍSTREŠOK DOMU SMÚTKU NA KAMENNEJ CESTE TRNAVA	
VÝKRES	Pôdorys a rezy prístreškom	
DÁTUM	MIERKA 1 / 100	FORMÁT A3