

MESTSKÉ ZASTUPITEĽSTVO MESTA TRNAVA

VŠEOBECNE ZÁVÄZNÉ NARIADENIE č. 591


ktorým sa mení a dopĺňa VZN č. 566 o dočasnom parkovaní motorových vozidiel na území mesta Trnava v znení VZN č. 571, VZN č. 575, VZN č. 581 a VZN č. 590

Mestské zastupiteľstvo mesta Trnava, na základe samostatnej pôsobnosti podľa článku 67 a článku 68 Ústavy Slovenskej republiky a podľa § 4 ods. 3 písm. f) a n) a § 6 ods. 1 zákona č. 369/1990 Zb. o obecnom zriadení v znení neskorších predpisov a podľa § 6a zákona č. 135/1961 Zb. o pozemných komunikáciách (cestný zákon) v znení neskorších predpisov, vydáva toto všeobecne záväzné nariadenie, ktorým sa mení a dopĺňa VZN č. 566 o dočasnom parkovaní motorových vozidiel na území mesta Trnava v znení VZN č. 571, VZN č. 575, VZN č. 581 a VZN č. 590 (ďalej len „VZN č. 566“).


Čl. 1

VZN č. 566 sa mení a dopĺňa nasledovne:


1. V prílohe č. 1 VZN č. 566 v časti ZÓNA B sa za text desiatej odrážky vkladá nová odrážka s textom: „- *Ulica Spartakovská (parkovisko) na pozemkoch s parcelnými číslami registra „C“ 5671/108 a 5671/6 (obrázok 3);*“.
2. V prílohe č. 1 VZN č. 566 v časti ZÓNA B sa obrázok pod textom „Obrázok 3“ nahrádza obrázkom:

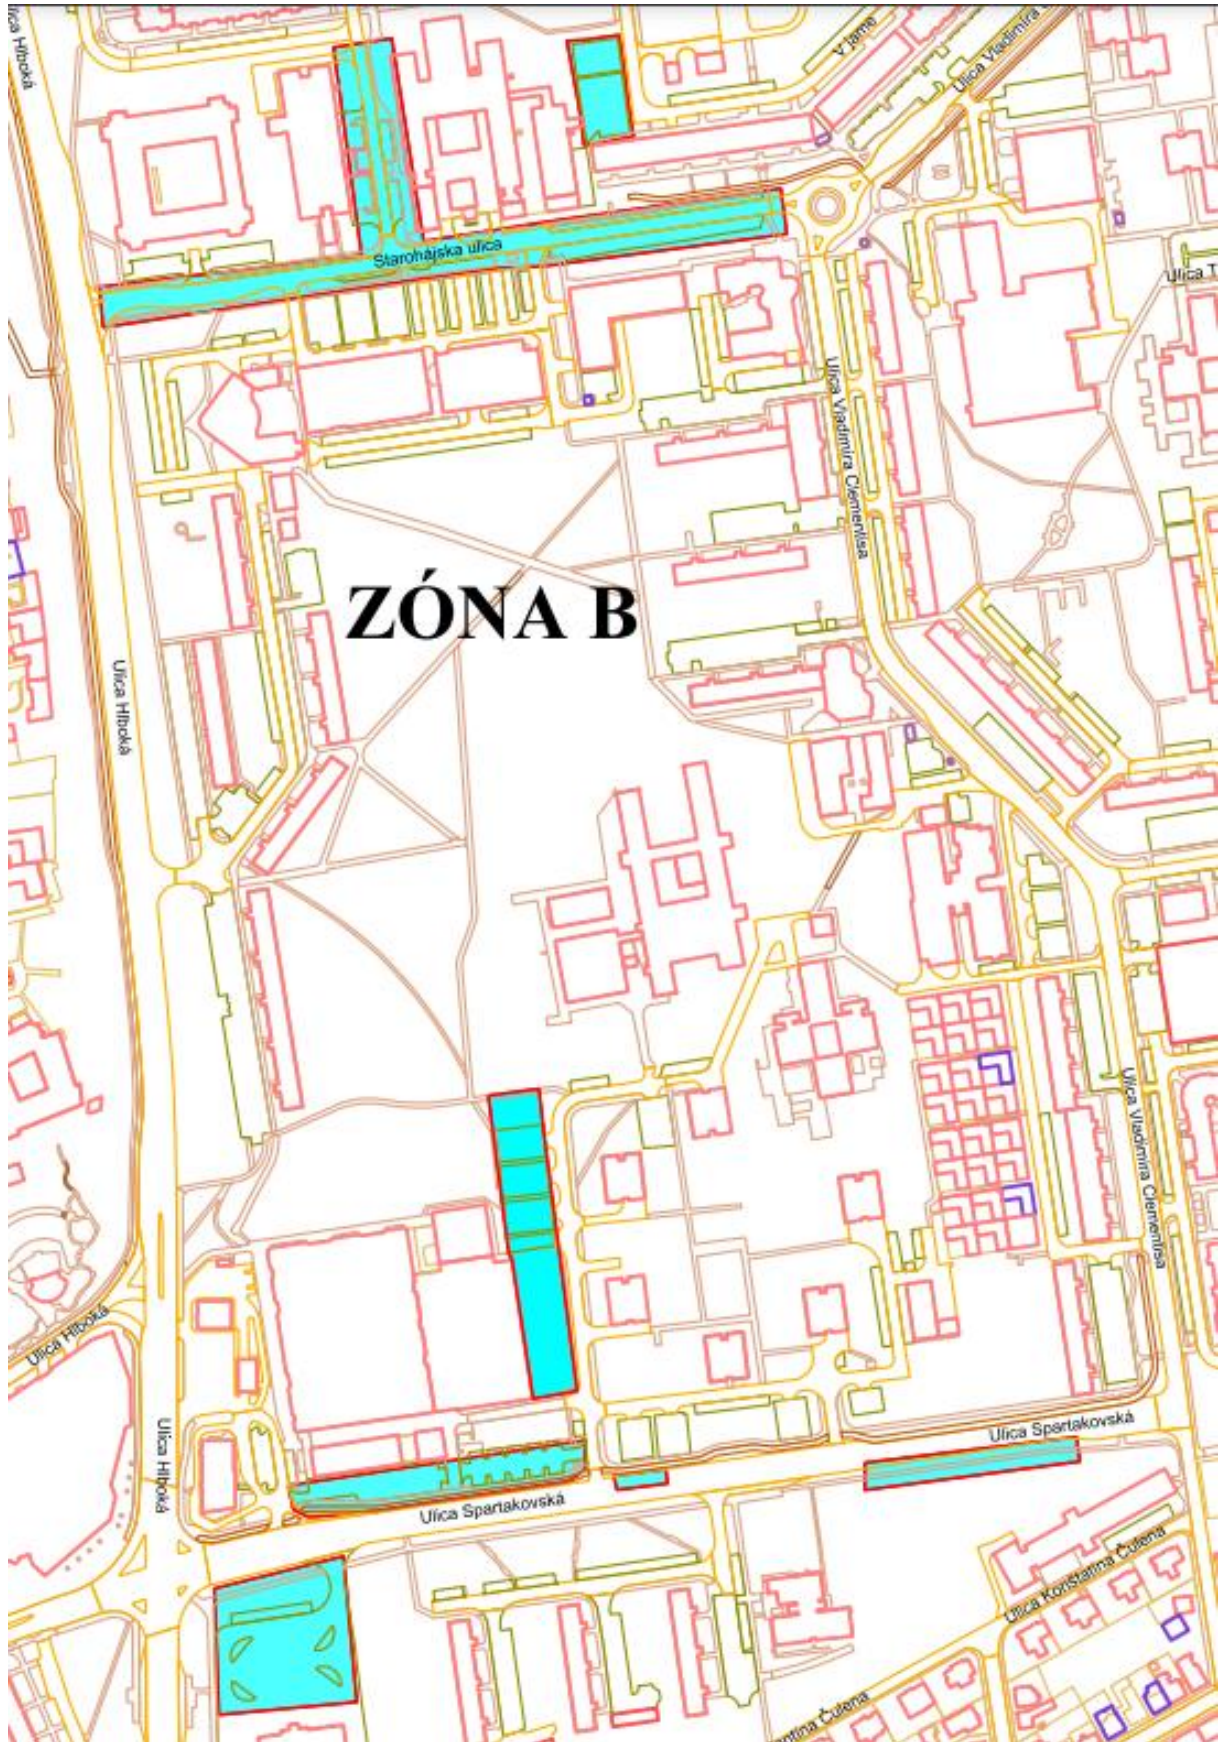

3. V prílohe č. 1 VZN č. 566 v časti ZÓNA R2 sa obrázok pod textom „*Mapa zóny R2*“ nahrádza obrázkom:

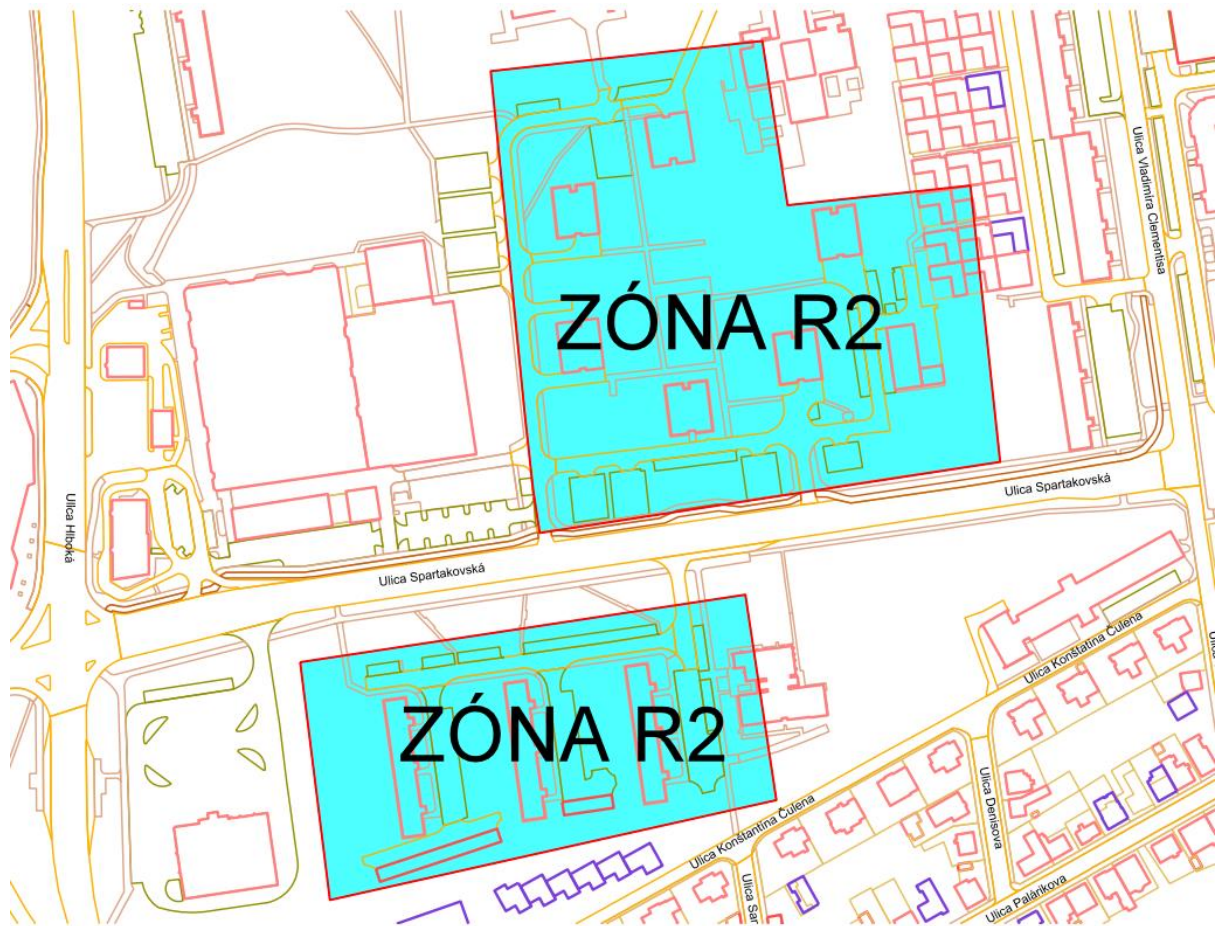


4. V prílohe č. 1 VZN č. 566 v časti ZÓNA R3 sa obrázok pod textom „*Mapa zóny R3*“ nahrádza obrázkom:

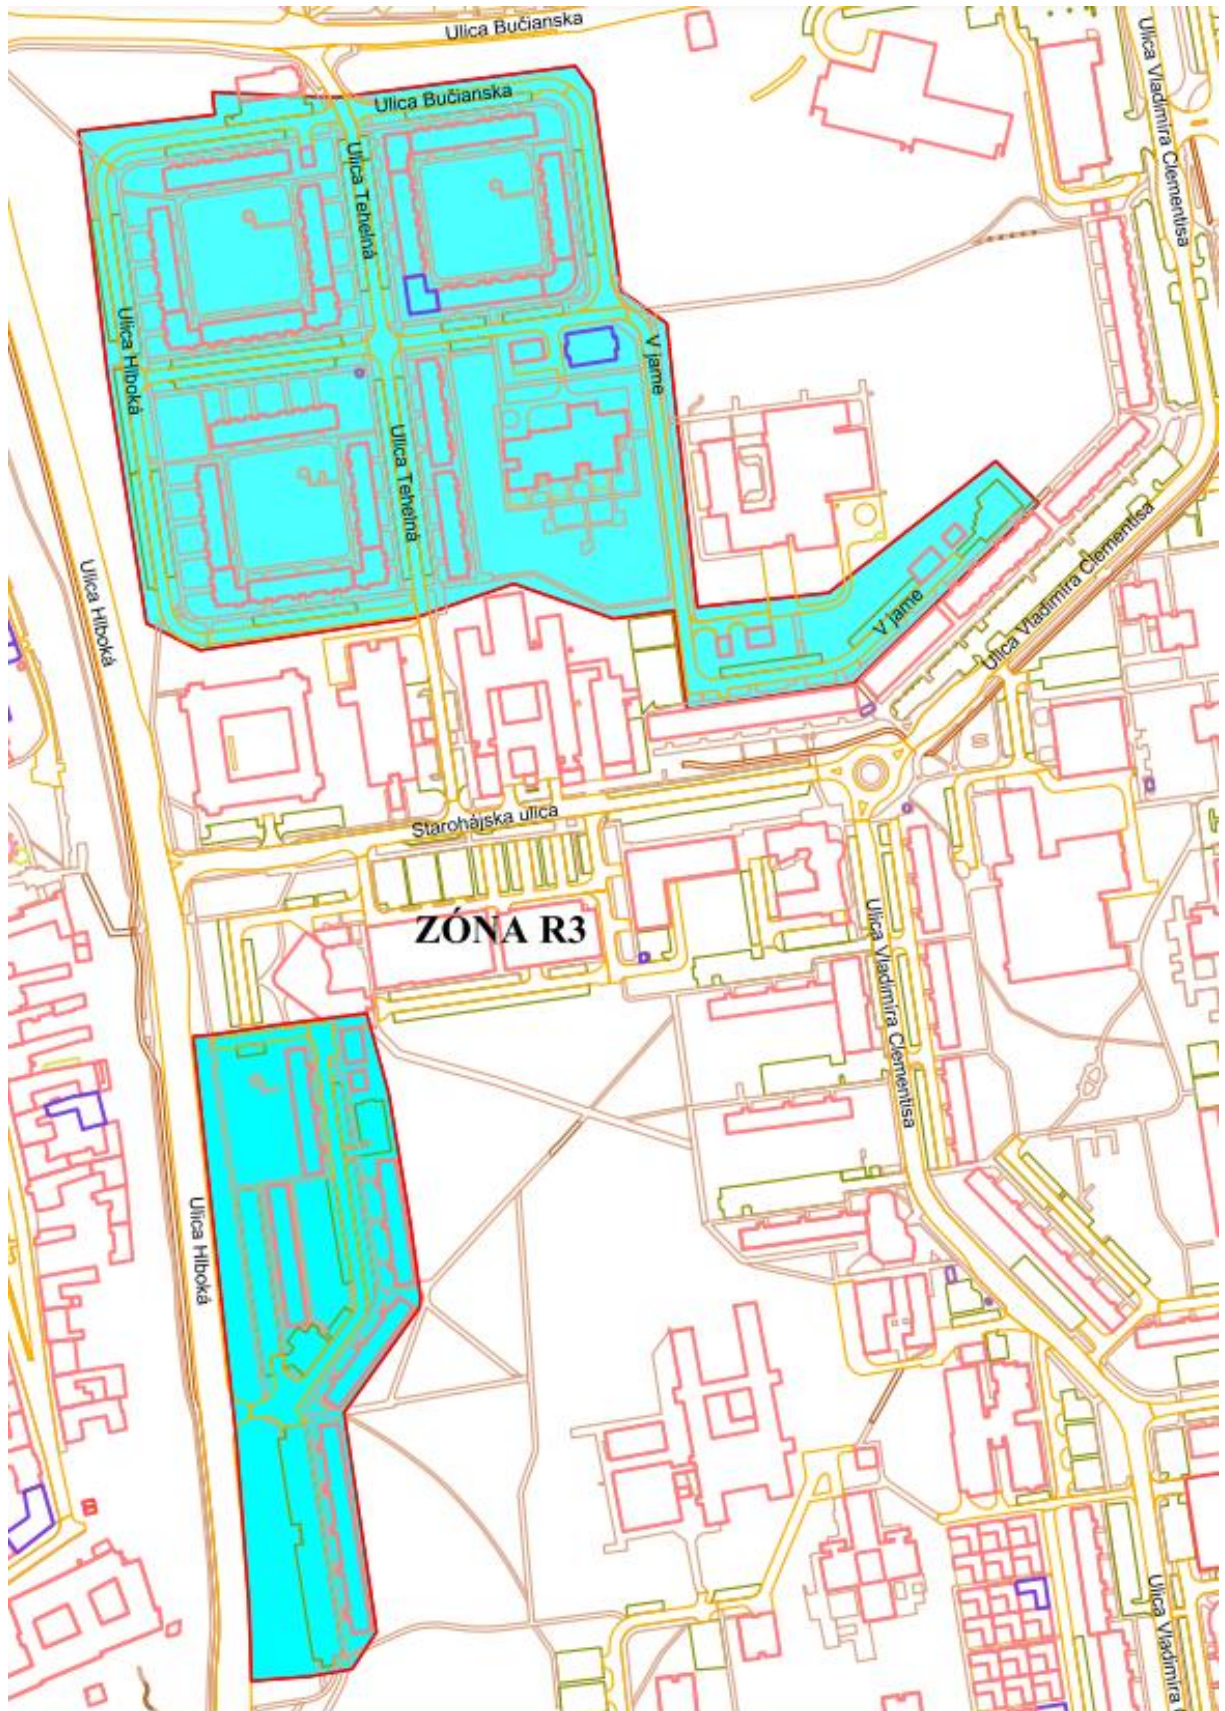

5. V prílohe č. 1 VZN č. 566 v časti ZÓNA R5 sa za slová „Juraġa Fándlyho“ vkladá namiesto bodky čiarka a text, ktorý znie: „Jána Bottu.“.

6. V prílohe č. 1 VZN č. 566 v časti ZÓNA R5 sa obrázok pod textom „*Mapa zóny R5*“ nahrádza obrázkom:

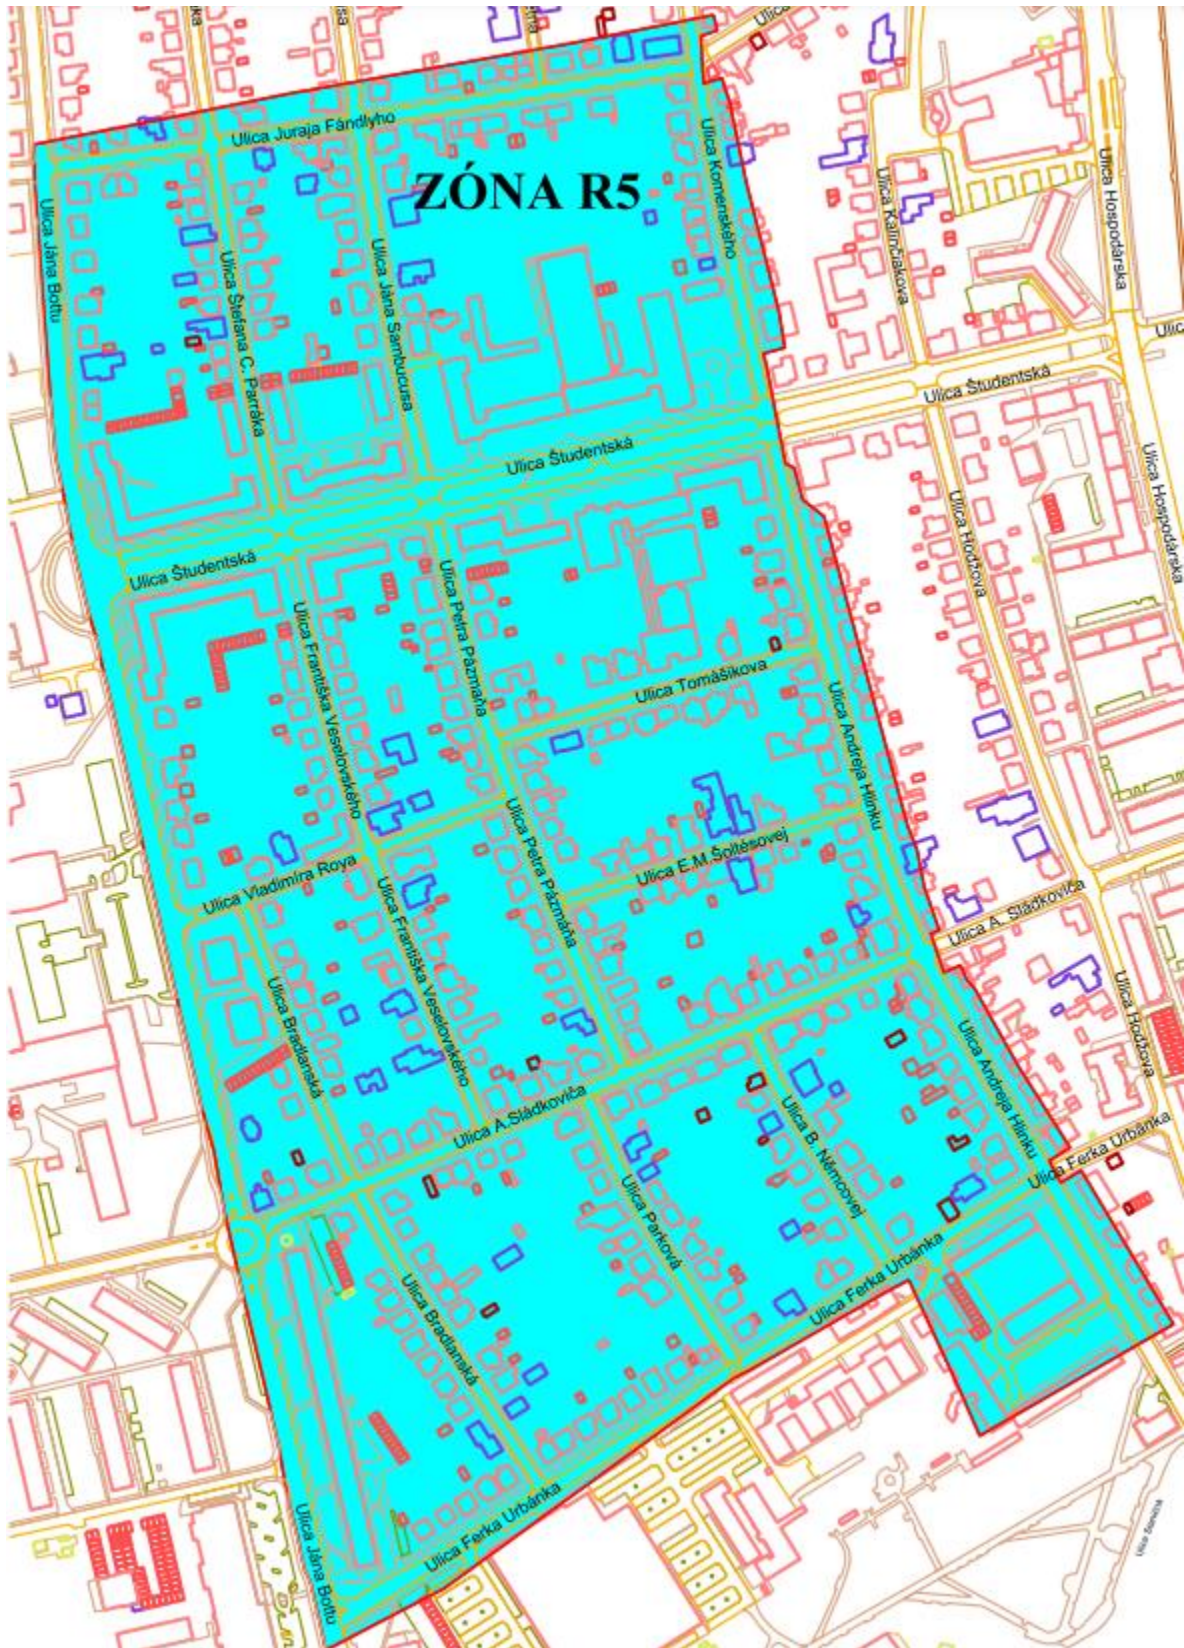

7. V prílohe č. 2 VZN č. 566 v časti Zóna C sa vypúšťa text písmena h).
8. V prílohe č. 2 VZN č. 566 v časti Zóna R3 sa vkladá nové písmeno o), ktoré znie:
„o) *Parkovacia karta REZIDENT ZÓNY R3 a parkovacia karta ZÓNY R3 umožňuje parkovanie vozidla aj v zóne C.*“
Doterajšie písmeno o) sa označuje ako písmeno p).
9. V prílohe č. 2 VZN č. 566 v časti Zóna R5 sa v písmene o) za slová „*REZIDENT ZÓNY R5*“ vkladajú slová „*a parkovacia karta ZÓNY R5*“.

Čl. 2 Prechodné ustanovenie

Parkovacie karty ZÓNY C vydané pred nadobudnutím účinnosti tohto VZN sú platné počas doby, na ktorú boli vydané.

Čl. 3 Účinnosť

Toto všeobecne záväzné nariadenie nadobúda účinnosť dňom 15.10.2022 okrem ods. 8 tohto VZN, ktorý nadobúda účinnosť 01.01.2023.

JUDr. Peter Bročka, LL.M. v.r.
primátor mesta Trnava

Schválené Mestským zastupiteľstvom mesta Trnava dňa 22.09.2022
Vyvesené dňa: 27.09.2022