


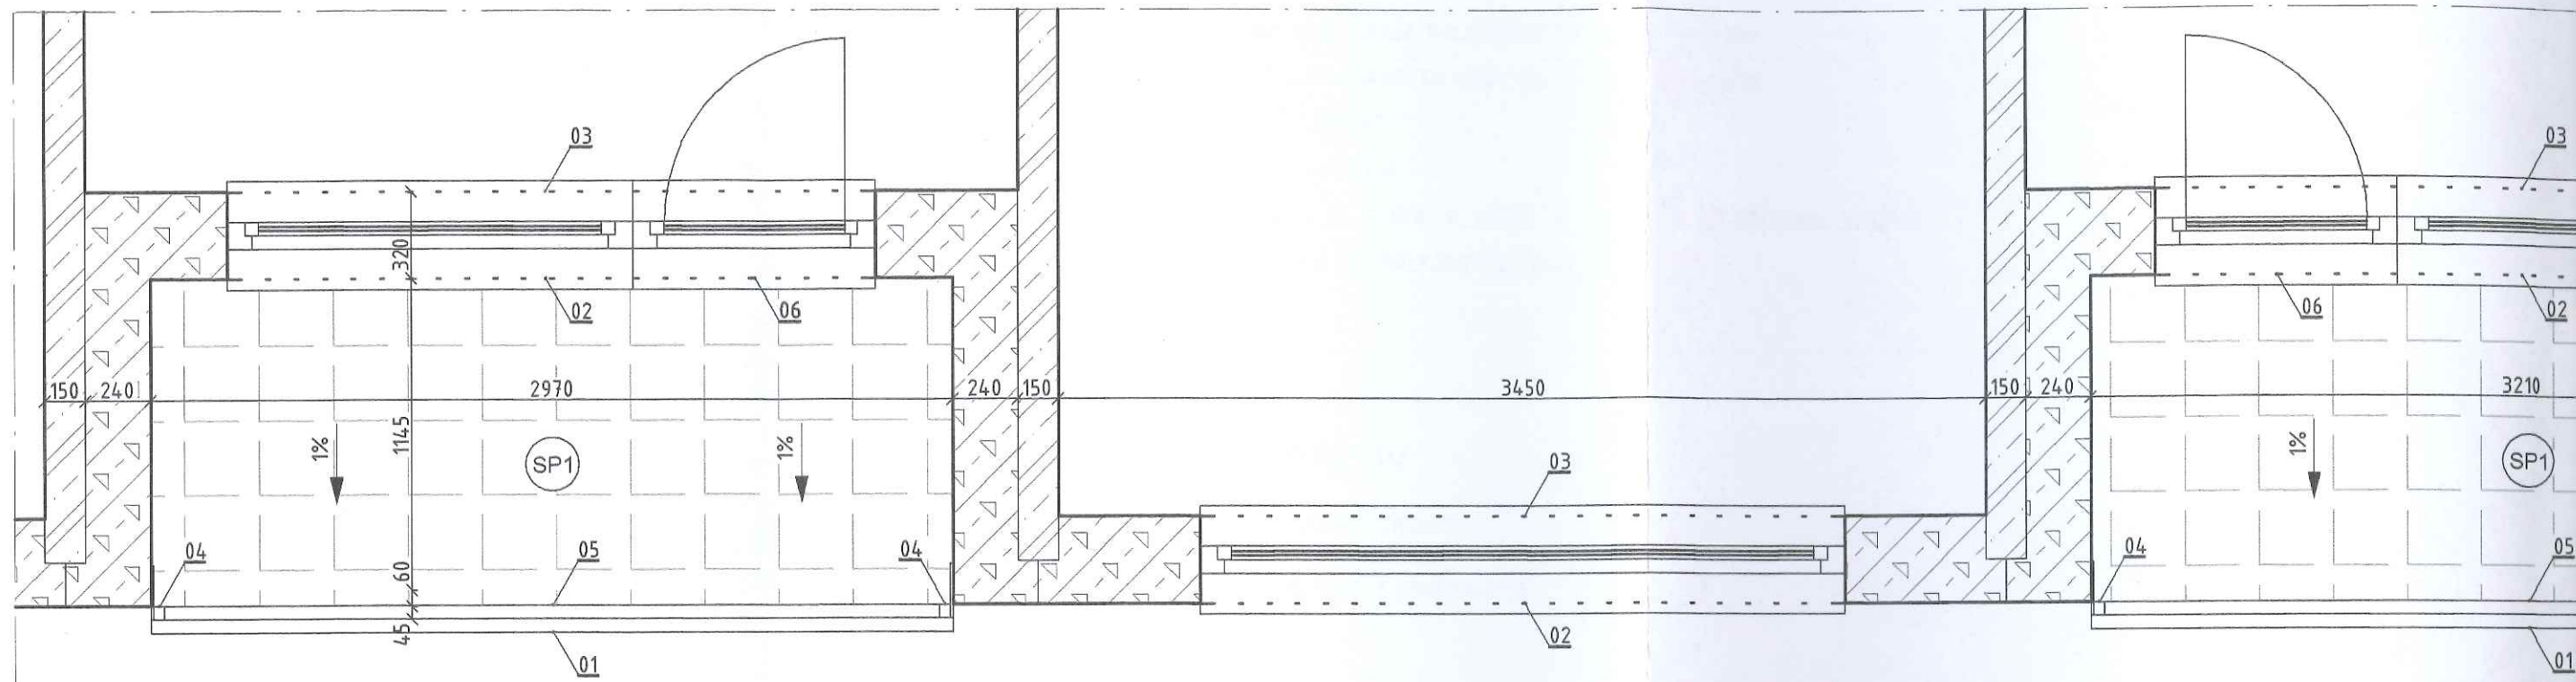


PÔDORYS LOGGIE - EXISTUJÚCI STAV M 1:25

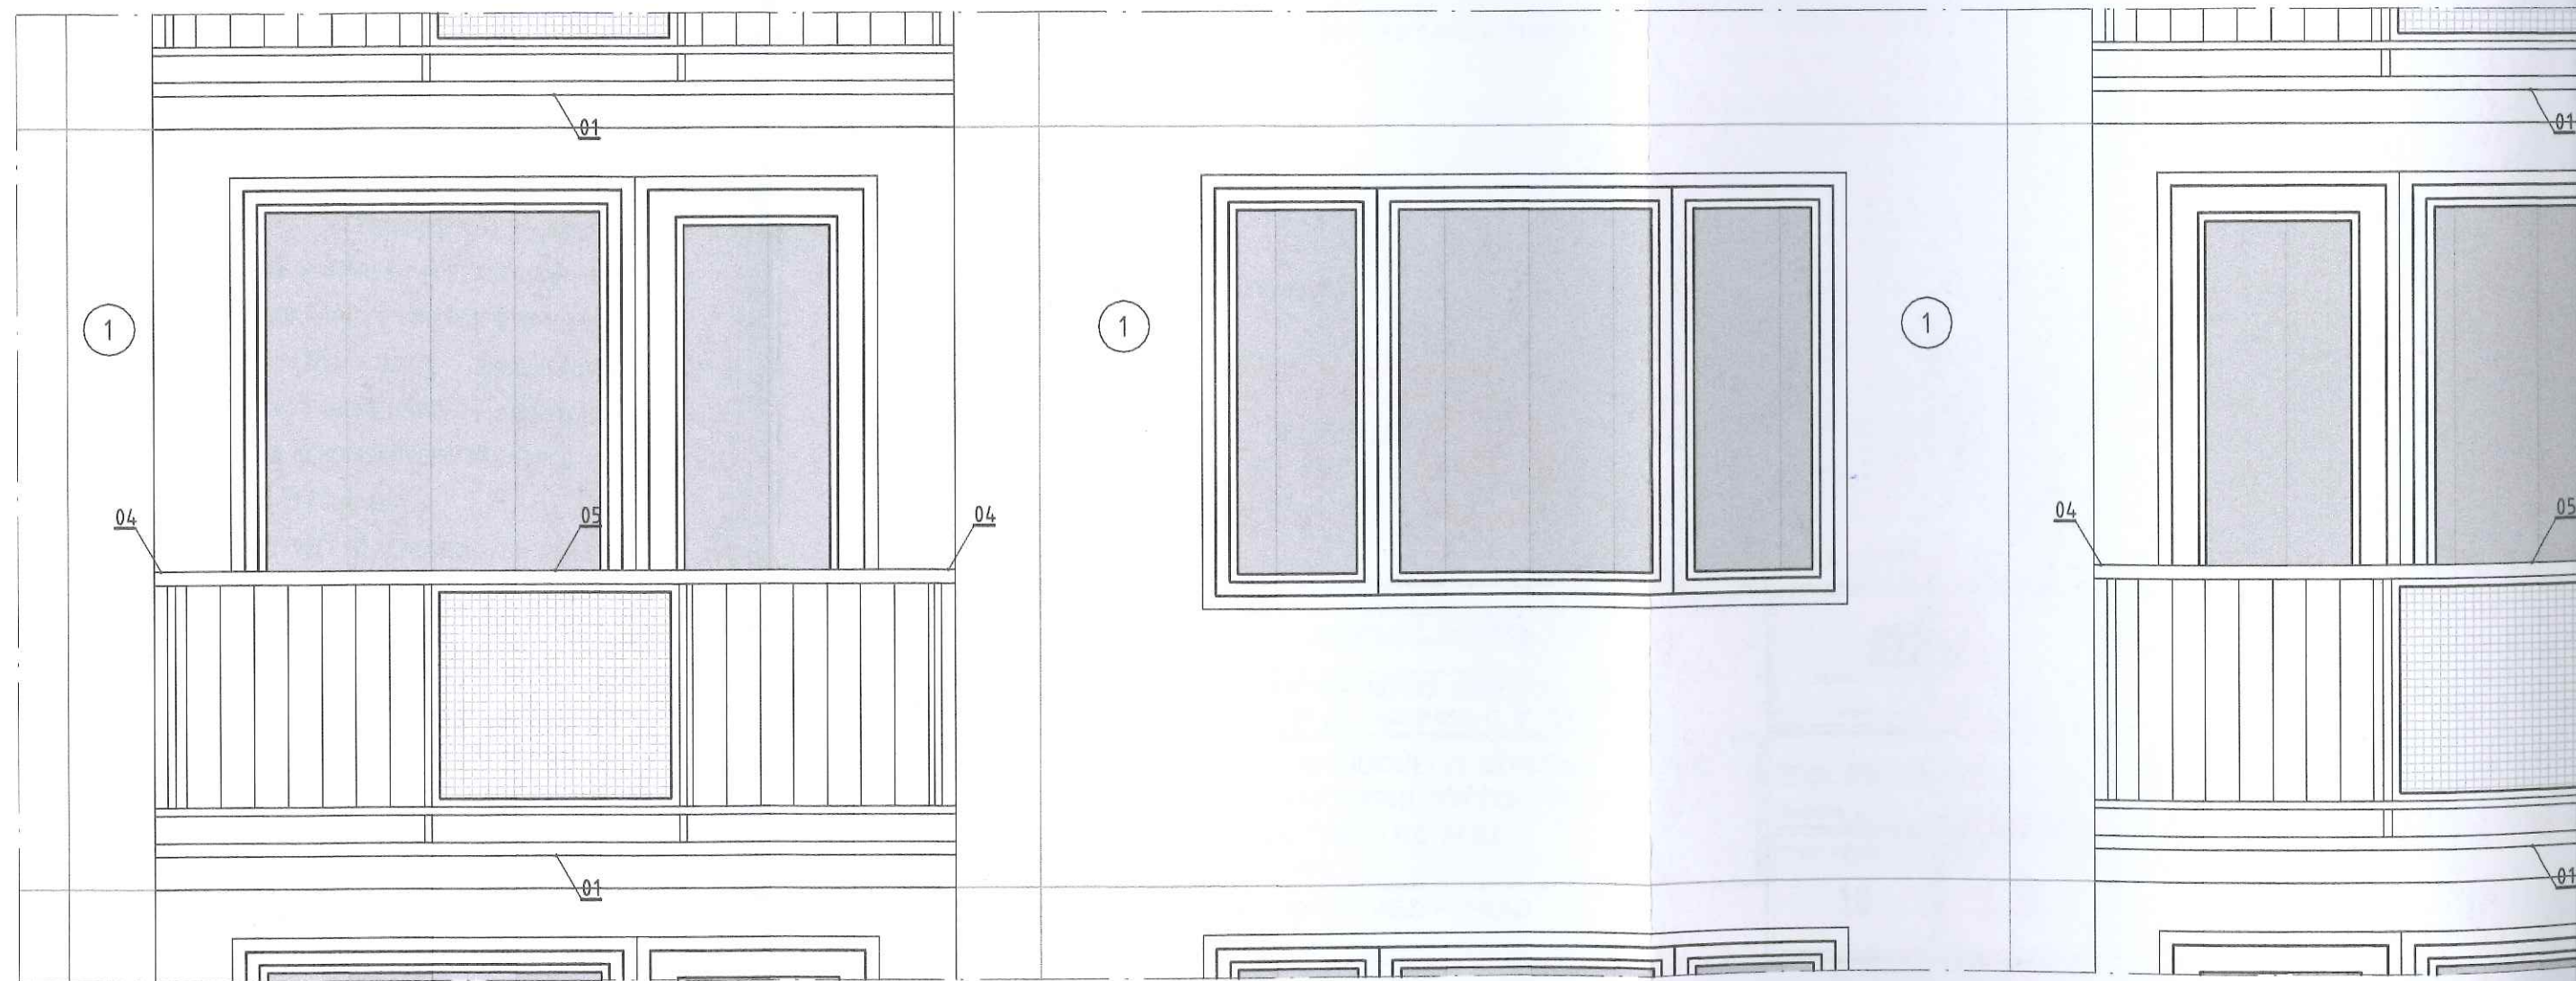


POHĽAD NA LOGGIU - EXISTUJÚCI STAV M 1:25

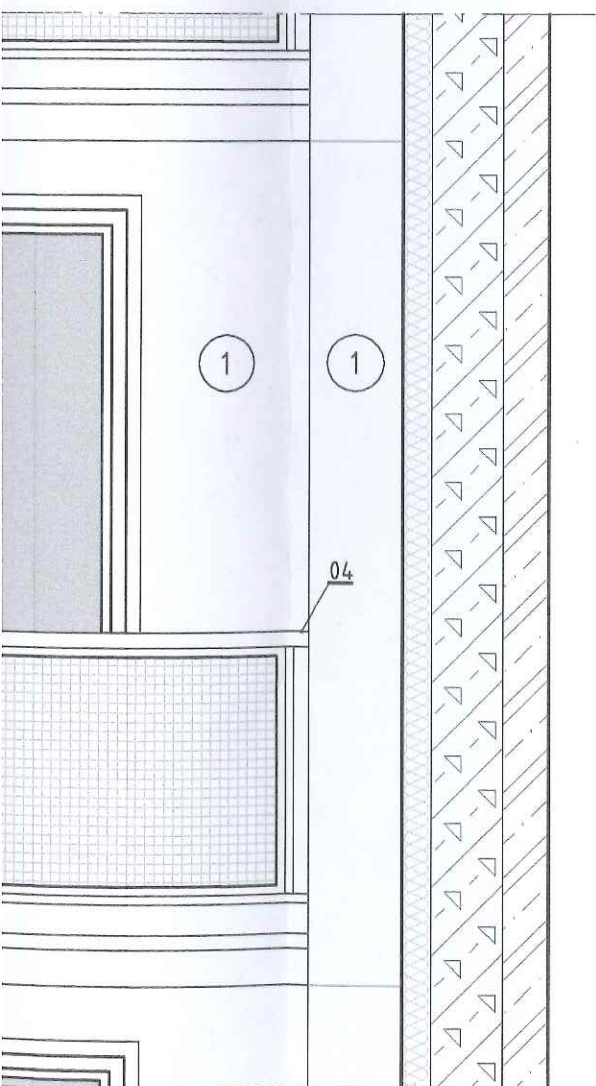

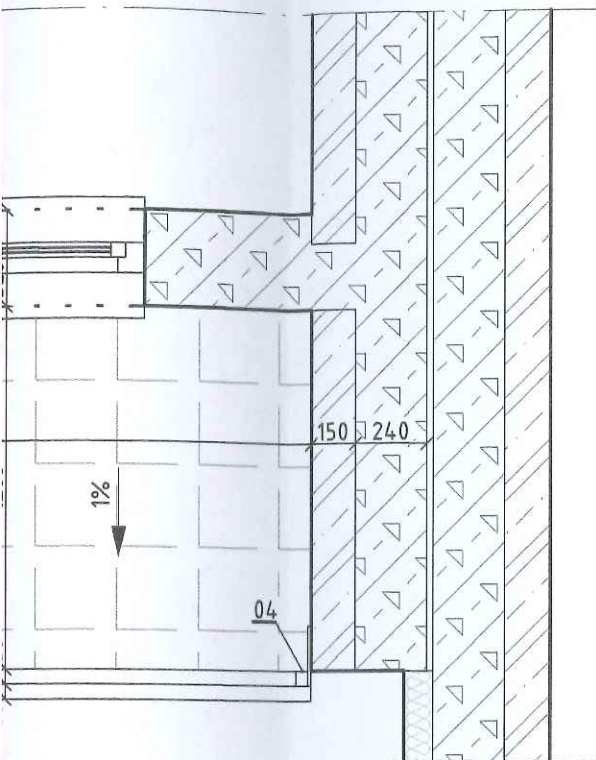

REZ LOGGIE - EXISTUJÚCI STAV M 1:25

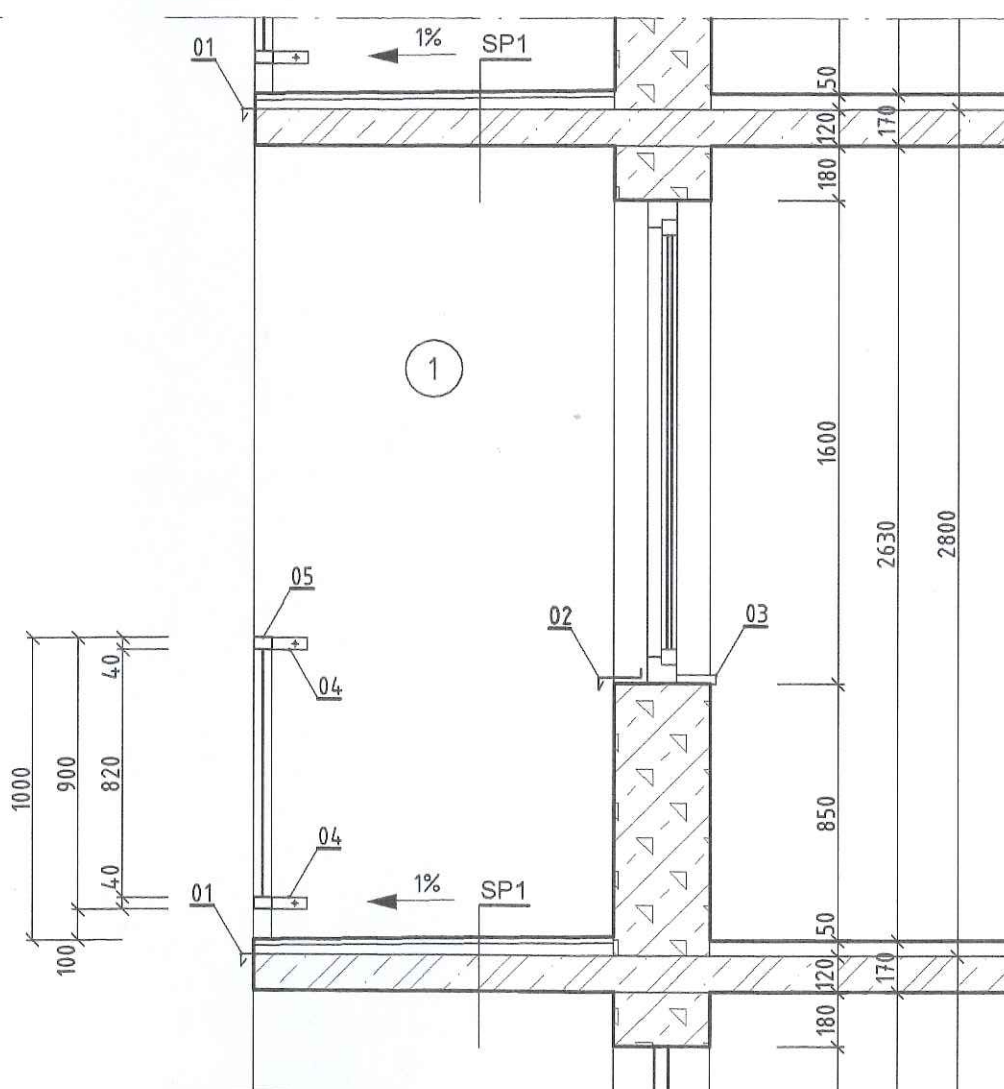

POZNÁMKA

- 01 EXISTUJÚCE OPLECHOVANIE OKRAJA BALKÓNA POZIKOVANÝM PLECHOM
- 02 EXISTUJÚCE OPLECHOVANIE PARAPETU OKNA POZINKOVANÝM PLECHOM
- 03 EXISTUJÚCI VNÚTORNÝ PARAPET
- 04 EXISTUJÚCE KOTVENIE ZÁBRADLIA
- 05 EXISTUJÚCE ZÁBRADLIE Z OC. PROFILOV, VÝPLŇ SKLENÉ PLATNE S DRÔTENOU VLOŽKOU
- 06 EXISTUJÚCI OBKLAD PARAPETU BALKÓNOVÝCH DVERÍ

LEGENDA MATERIÁLOV

- ŽELEZOBETÓNOVÉ KONŠTRUKCIE
- TROSKOPEMZOBETONOVÉ KONŠTRUKCIE

LEGENDA POVRCHOVÝCH ÚPRAV

- 1 POVRCHOVÁ ÚPRAVA OBVODOVÉHO PANELA ŠTRKOVÝ PRESYP

SKLADBA SP1

- = KERAMICKÁ DLAŽBA MRAZUVZDORNÁ
- = SPÁDOVÝ POTER
- = ŽEL.BET. BALKÓNOVÝ PANEL

Dokumentácia bola overená v stavebnom konaní
a je základom pre uskutočnenie stavby
podľa stavebného povolenia
č. 3409 - 13 SP3/2010 K.
zo dňa: 12.04.2013
Podpis: *Klmy*



PROJEKT PRE STAVEBNÉ POVOLENIE

Zodp.projektant :	Ing. MARTIN WAGNER		
Vypracoval :	Ing. JURAJ KYSELICA, DAG BALGAVÝ, Ing. MARTIN WAGNER		
Kreslil :	Ing. JURAJ KYSELICA		
Investor :	VLASTNÍCI BYTOV A NEBYTOVÝCH PRIESTOROV BYTOVÉHO DOMU GOLIANOVA 2 V ZASTÚPENÍ TT-KOMFORT s.r.o., FRANTIŠKÁNSKA 16, 917 32 TRNAVA		
Názov stavby:	ZATEPLENIE OBVODOVÉHO, STREŠNÉHO PLÁŠŤA, OBNOVA LOGGIÍ A SPOLOČNÝCH PRIESTOROV BYTOVÝ DOM T06 B - KE, 24 b.j.	Dátum : 03/2012	Stupeň : S.P.
Miesto stavby:	GOLIANOVA 2, TRNAVA	Zákazka č.:	Formát : 4xA4
Obsah:	LOGGIA - PÔDORYS, REZ, POHĽAD EXISTUJÚCI STAV	Číslo výkresu :	Mierka
		10	1:25

BEWA s. r. o., Štefánikova 49, 949 01 NITRA
IČO: 36 272 299
Ateliér: Ovocná 12, 917 08 TRNAVA