


POHLAD ZÁPADNÝ - EXISTUJÚCI STAV M 1:100

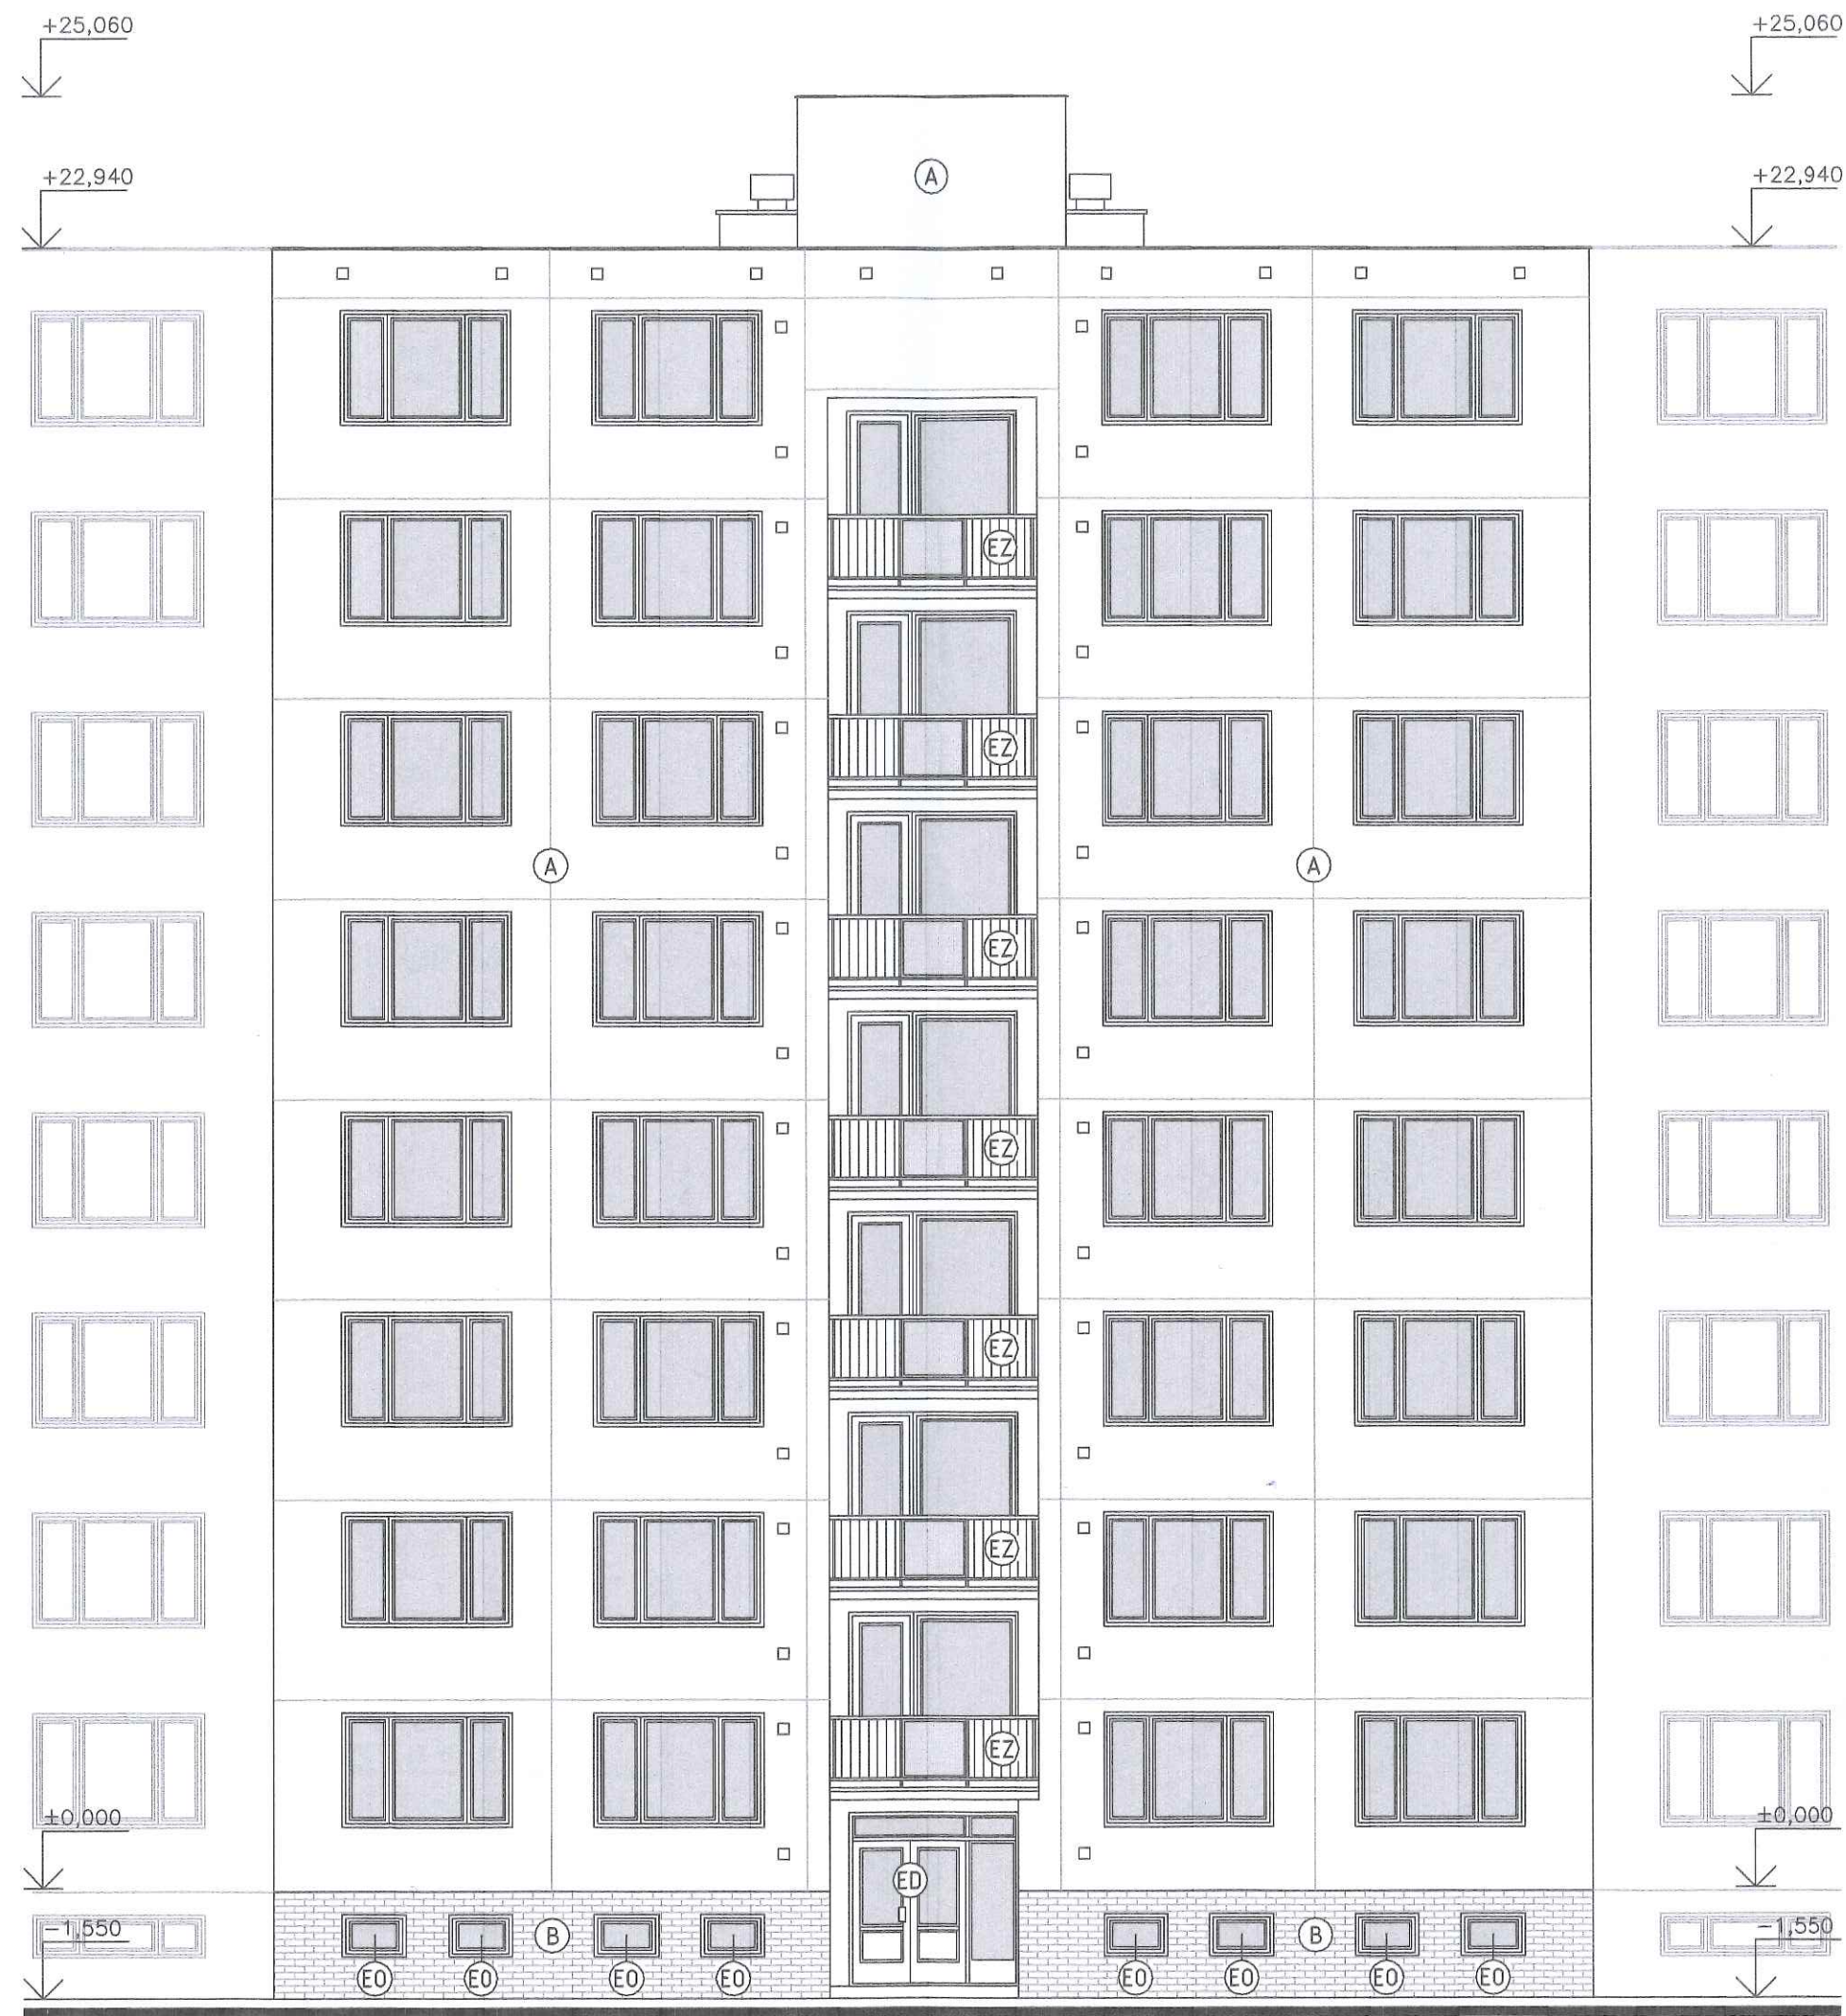

LEGENDA POVRCHOVÝCH ÚPRAV

- Ⓐ POVRCHOVÁ ÚPRAVA OBVODOVÉHO PANELA ŠTRKOVÝ PRESYP
- Ⓑ SOKLOVÝ KABRINCOVÝ OBKLAD, FRBA TEHLOVÁ

POZNÁMKA

- Ⓔ EXISTUJÚCE OKNO
- Ⓕ EXISTUJÚCE DVER
- Ⓖ EXISTUJÚCE ZÁBRADLIE
- EXISTUJÚCA VETRACIA MRIEŽKA
- PROJEKT EXISTUJÚCEHO STAVU BOL VYPRACOVANÝ NA ZÁKLADE TYPOVEJ PROJEKTOVEJ DOKUMENTÁCIE

Dokumentácia bola overená v stavebnom konaní
a je podkladom pre uskutočnenie stavby
podľa stavebného povolenia

č.: 3404 - 13 383/2013/14

zo dňa: 12.04.2013

Podpis: *[signature]*



PROJEKT PRE STAVEBNÉ POVOLENIE

Zodp.projektant : Ing. MARTIN WAGNER		 BEWA s. r.o., Štefánikova 49, 949 01 NITRA IČO: 36 272 299 Ateliér: Ovečná 12, 917 08 TRNAVA	
Vypracoval : Ing. JURAJ KYSELICA, DAG BALGAVÝ, Ing. MARTIN WAGNER			
Kreslil : Ing. JURAJ KYSELICA			
Investor : VLASTNÍCI BYTOV A NEBYTOVÝCH PRIESTOROV BYTOVÉHO DOMU GOLIANOVA 2 V ZASTÚPENÍ TT-KOMFORT s.r.o., FRANTIŠKÁNSKA 16, 917 32 TRNAVA		Dátum : 03/2012 Stupeň : S.P.	
Názov stavby: ZATEPLENIE OBVODOVÉHO, STREŠNÉHO PLÁŠŤA, OBNOVA LOGGIÍ A SPOLOČNÝCH PRIESTOROV BYTOVÝ DOM T06 B - KE, 24 b.j.		Zákazka č.: Formát : 3xA4	
Miesto stavby: GOLIANOVA 2, TRNAVA		Číslo výkresu : Mierka	
Obsah: POHĽAD ZÁPADNÝ - EXISTUJÚCI STAV		9 1:100	