



Špačinská ulica

Ulica Parašutistov

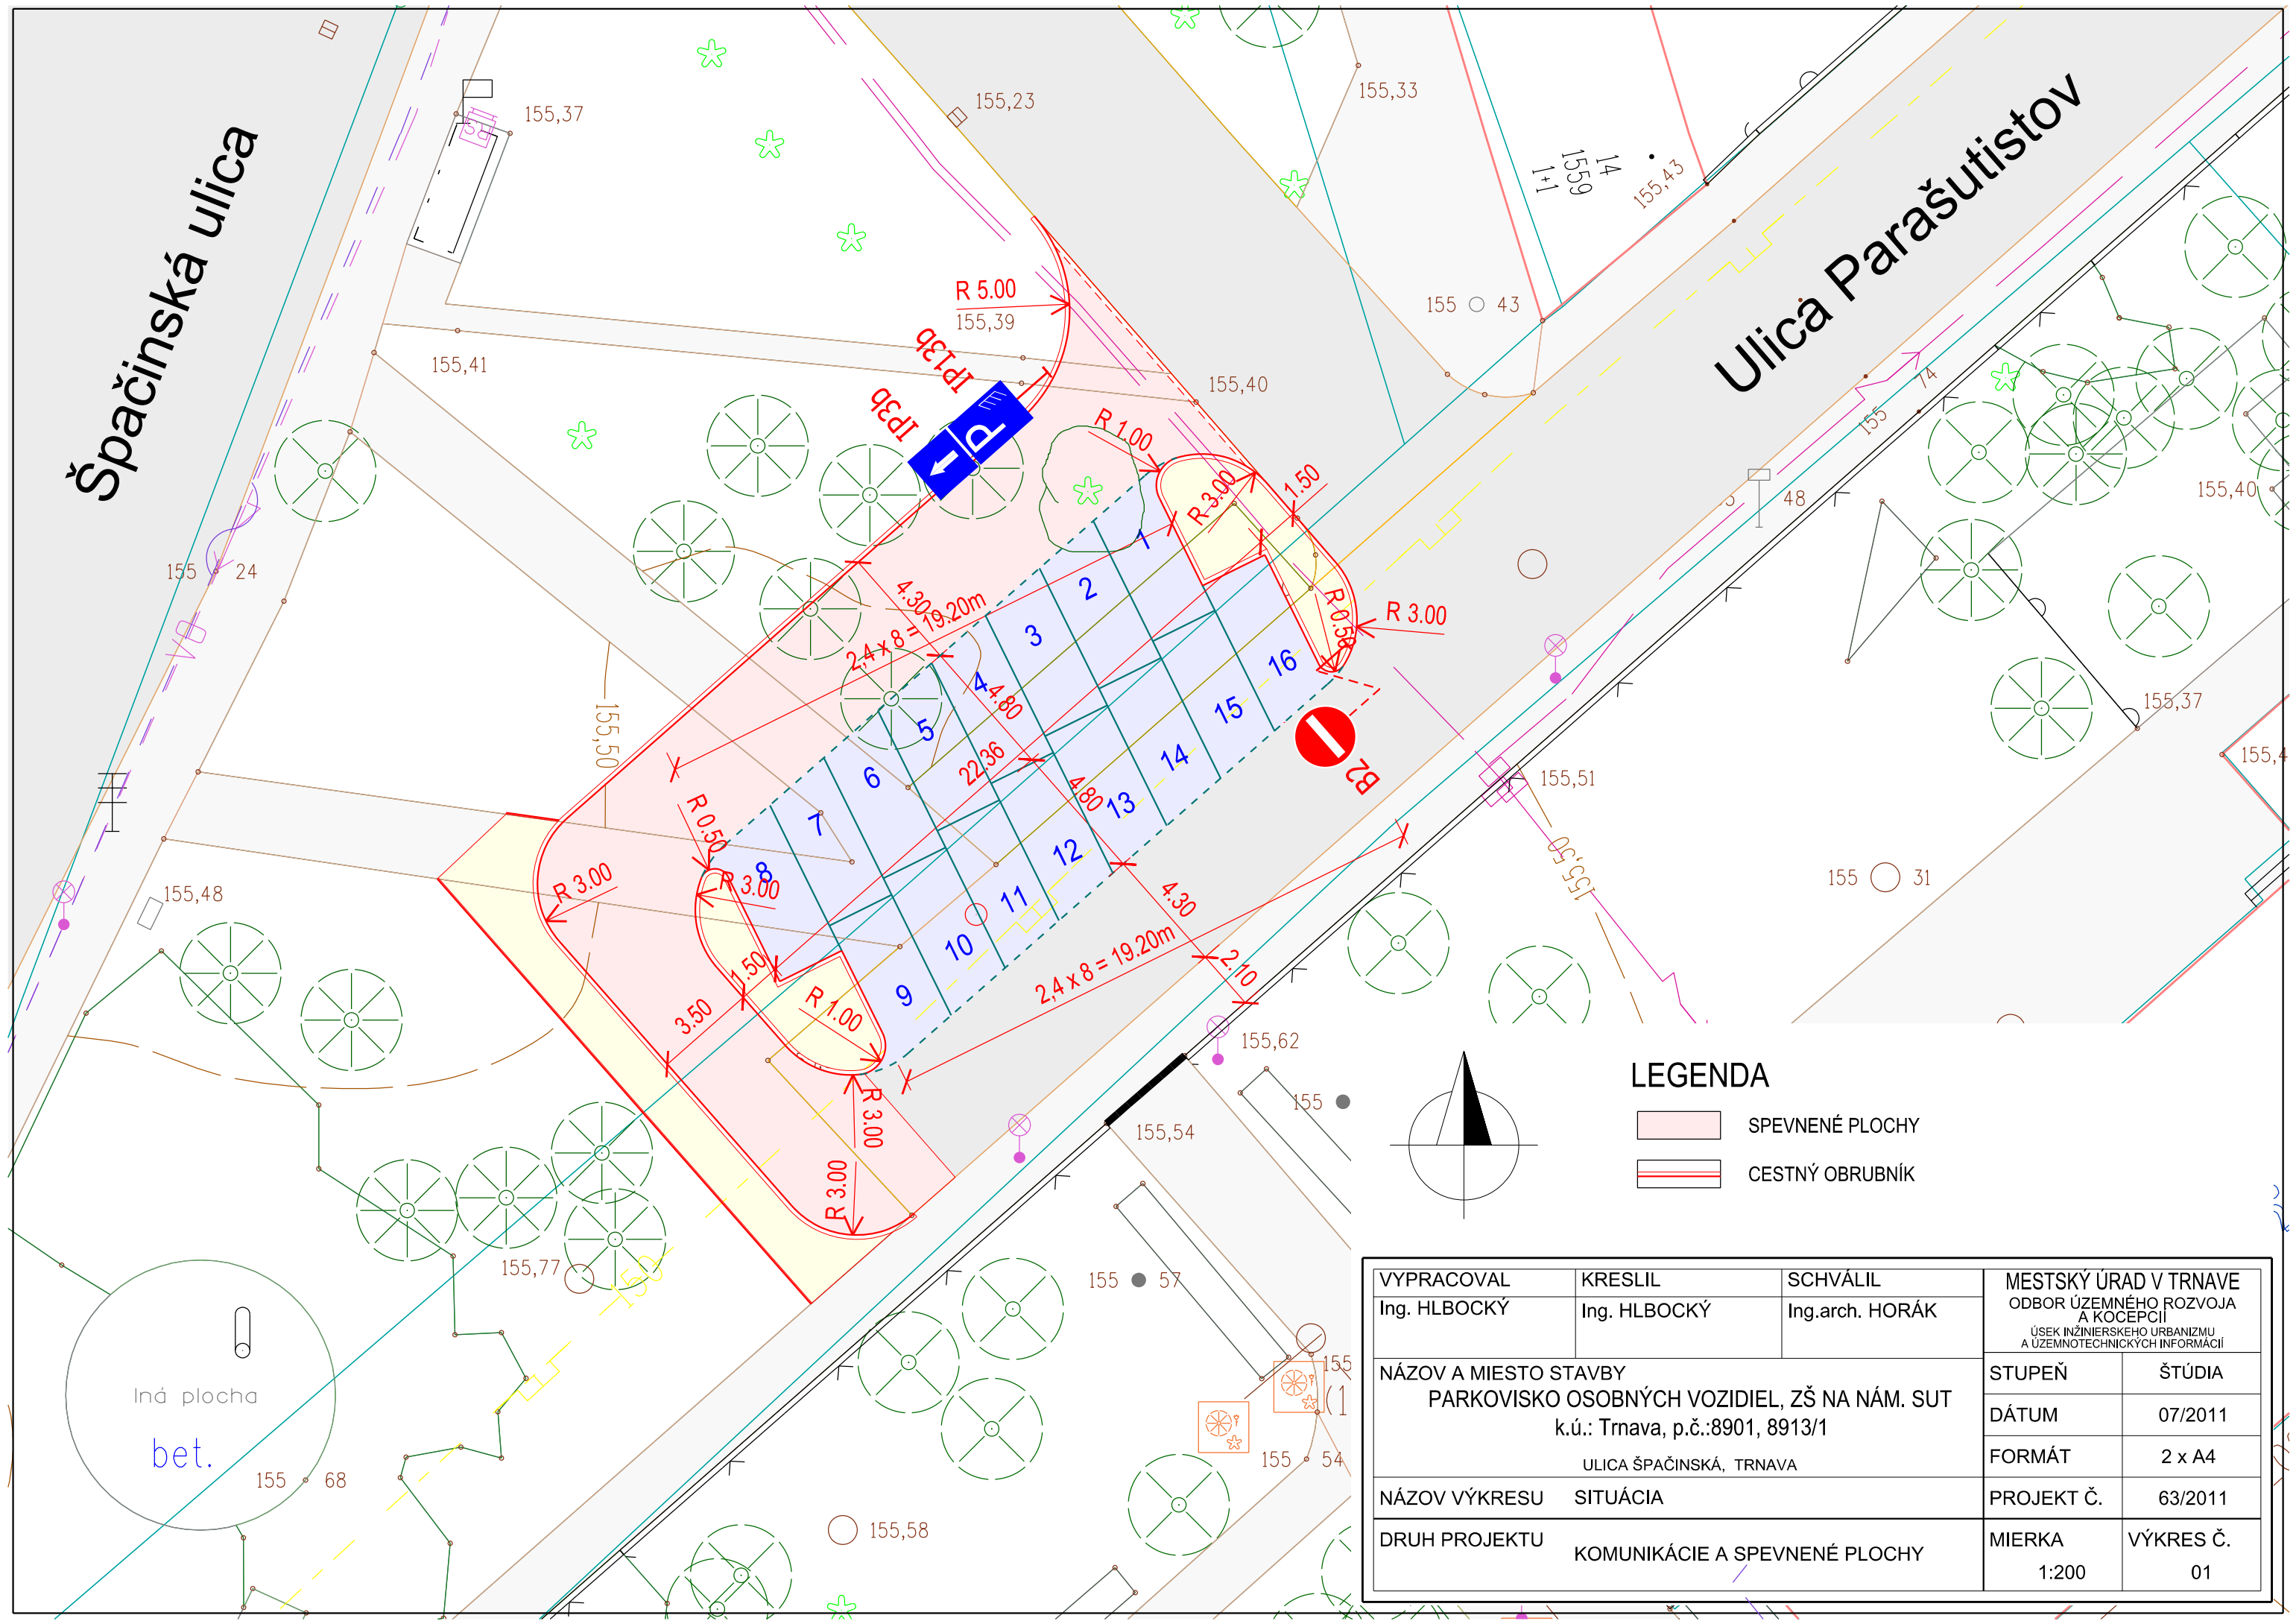

LEGENDA

- SPEVNEŇ PLOCHY
- CESTNÝ OBRUBNÍK

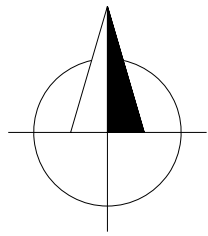

VYPRACOVAL Ing. HLBOCKÝ	KRESLIL Ing. HLBOCKÝ	SCHVÁLIL Ing.arch. HORÁK	MESTSKÝ ÚRAD V TRNAVE ODBOR ÚZEMNÉHO ROZVOJA A KOCEPCIÍ ÚSEK INŽINIERSKEHO URBANIZMU A ÚZEMNOTECHNICKÝCH INFORMÁCIÍ	
NÁZOV A MIESTO STAVBY PARKOVISKO OSOBNÝCH VOZIDIEL, ZŠ NA NÁM. SUT k.ú.: Trnava, p.č.:8901, 8913/1 ULICA ŠPAČINSKÁ, TRNAVA			STUPEŇ	ŠTÚDIA
			DÁTUM	07/2011
NÁZOV VÝKRESU SITUÁCIA			FORMÁT	2 x A4
			PROJEKT Č.	63/2011
DRUH PROJEKTU KOMUNIKÁCIE A SPEVNEŇ PLOCHY			MIERKA 1:200	VÝKRES Č. 01

Iná plocha  
bet.