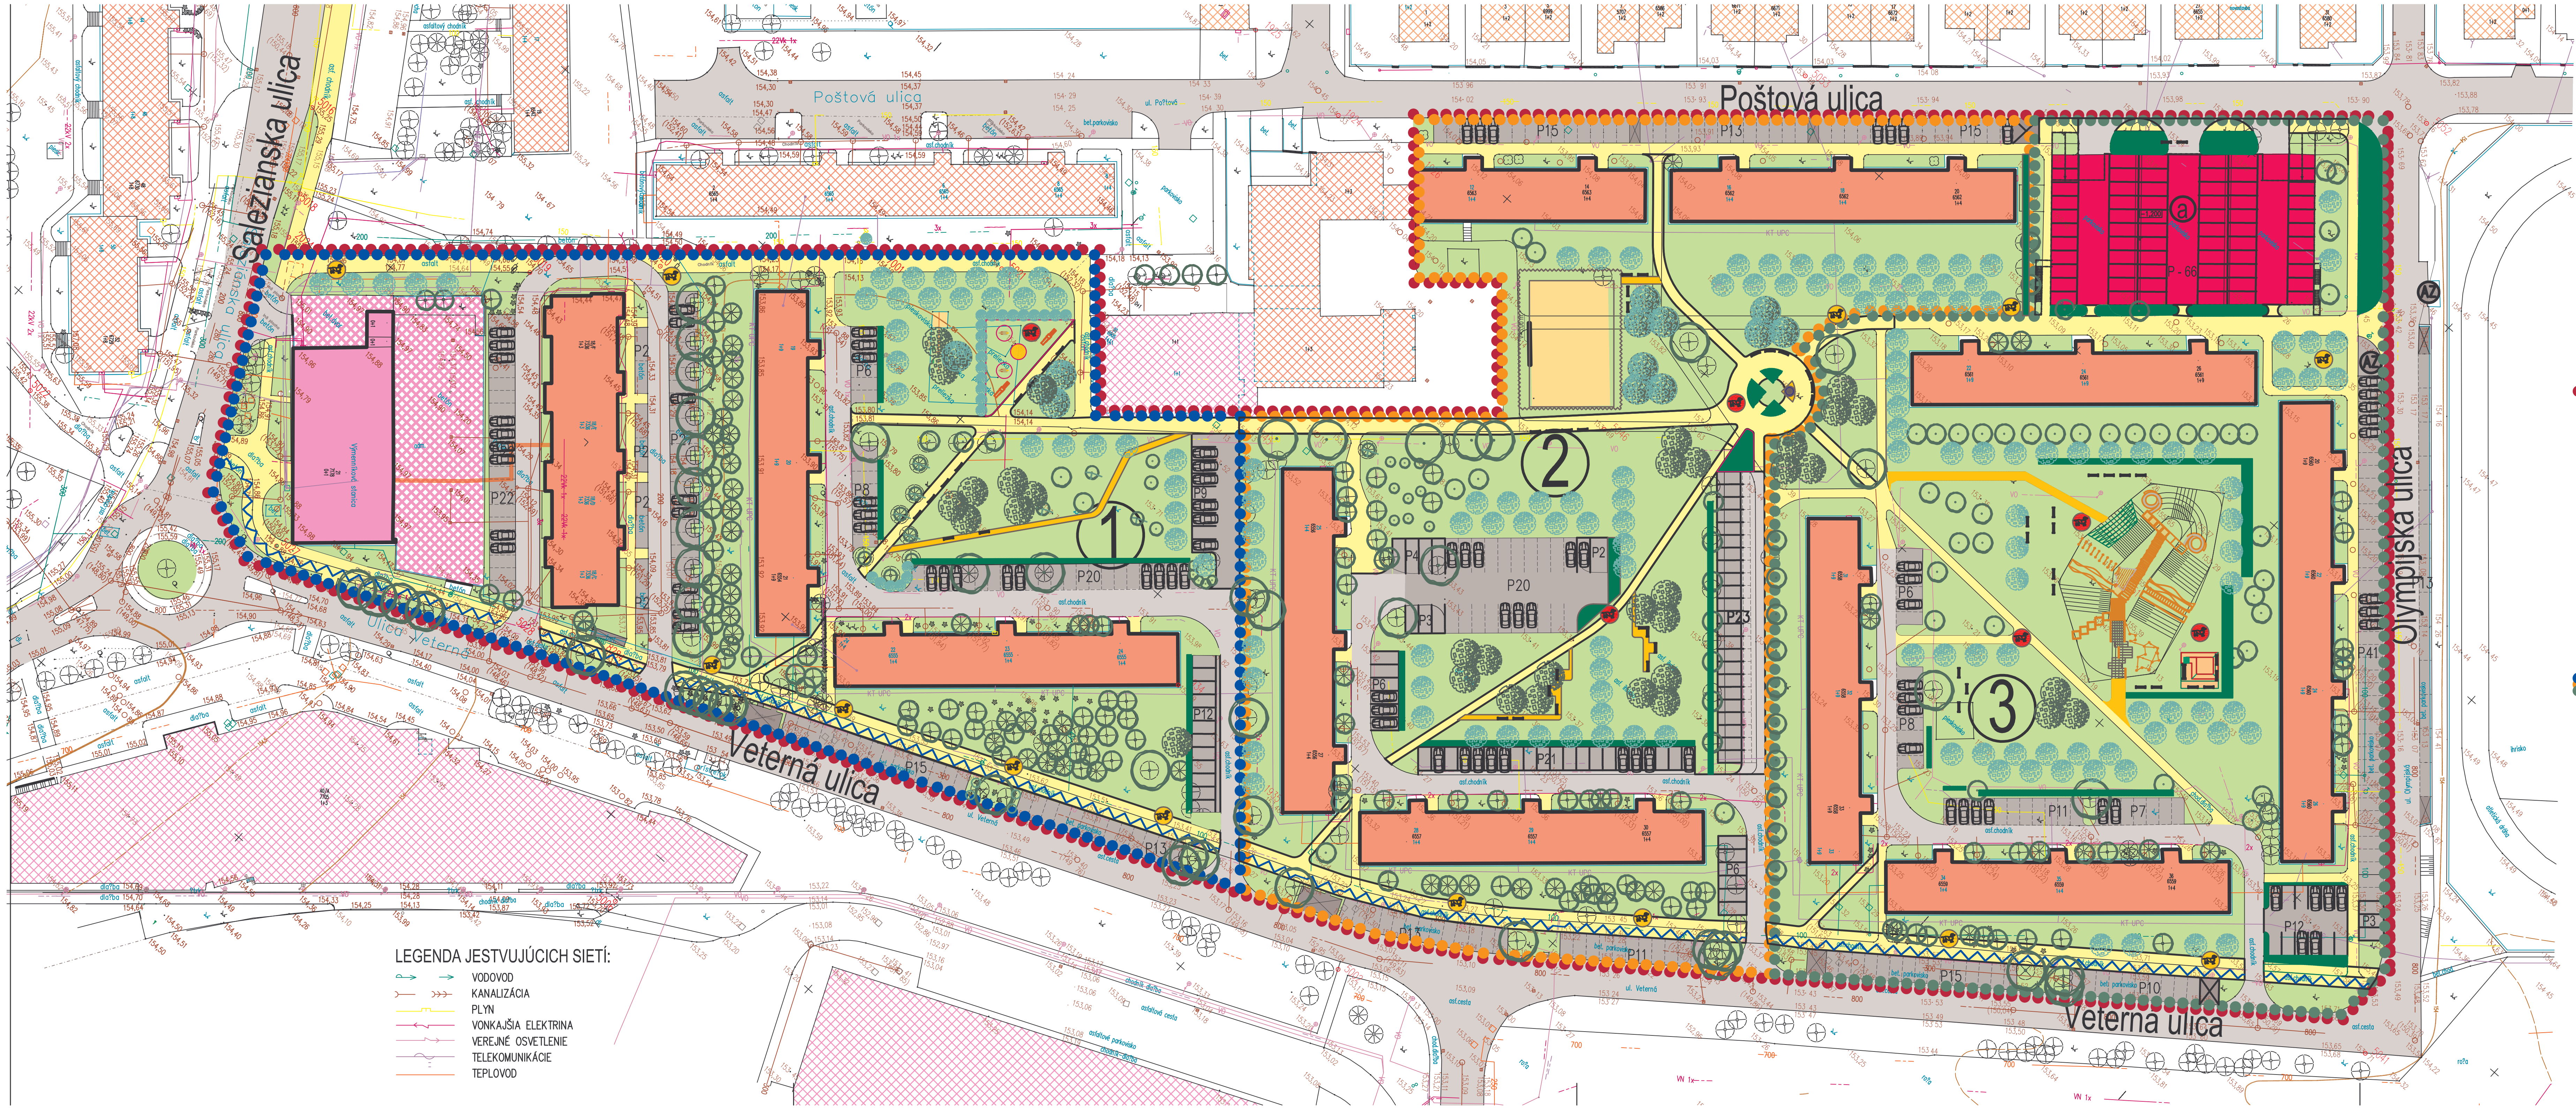

LEGENDA JESTVUJÚCICH SIETÍ:
- VODOVOD
- KANALIZÁCIA
- PLYN
- VONKAJŠIA ELEKTRINA
- VEREJNÉ OSVETLENIE
- TELEKOMUNIKÁCIE
- TEPLOVOD

PODLAŽNÉ PARKOVISKO (a) 1P-PM=120

PODORYS NA KÓTE +1,200

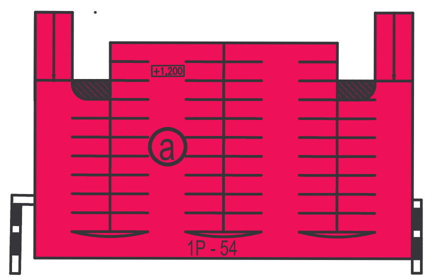

POZNÁMKA:

SÚČASTNÝ DEFICIT PARKOVACÍCH MIEST V ROZSAHU (114) MIEST K POČTU BYTOV – VIĎ TABULKA Č. 1

POČET NAVRHOVANÝCH PARKOVACÍCH MIEST 198 , SPOLU 538 PARKOVACÍCH MIEST K POČTU BYTOV + 17 PARKOVÍSK – VIĎ TABULKA Č. 2

LEGENDA:
- HRANICA RIEŠENÉHO ÚZEMIA
- VIACPODLAŽNÉ BYTOVÉ DOMY
- OBČIANSKA VYBAVENOSŤ
- NAVRHOVANÉ OBJEKTY
- KOMUNIKÁCIE
- PARKOVACIE PLOCHY
- CHODNÍKY
- IHRISKÁ
- ZELEŇ
- HRANICE OBYTNÝCH BLOKOV 1,2,3
- CYKLISTICKÁ TRASA
- ZASTÁVKA MHD
- PLOCHY PRE KONTAJNERY
- DVOJPODLAŽNÉ PARKOVISKO
- JESTVUJÚCE DREVINY
- STROMY KOSTERNÉ
- STROMY MALOKORUNNÉ
- KRÍKY OKRASNÉ
- ŽIVÉ PLOTY
- PLOŠNÉ VÝSADBY
- PITNÁ FONTÁNKA
- LAVICE PARKOVÉ
- OKRUH VENČENIA PSOV
- ZÁKAZ ZNEČISŤOVANIA

DETSKÉ ATRAKCIE
- PLOCHA S UMELÝM POVRCHOM/DETI
- ŠMYKALKY, AKTÍVNE PRVKY
- VYUŽITIE PREVÝŠENIA
- TOBOGÁN ,PROVAZOVÉ PRVKY
- DETSKÁ ATRAKCIA S BEZPEČNOSTNOU ZÓNOU

URBANISTICKO - ARCHITEKTONICKÁ ŠTÚDIA

AUTORI NÁVRHU: ING.ARCH.JOZEF HROZENSKÝ, CSc., ING. MICHAELA MEDERLYOVÁ				
VEDÚCI SKUPINY	VEDÚCI ÚLOHY	HLAVNÝ RIEŠITEL	GRAFICKÉ PRÁCE	STAPRING AKCIOVÁ SPOLOČNOSŤ NITRA
ING.ARCH. J.HROZENSKÝ, CSc.	ING.ARCH. J.HROZENSKÝ CSc.	ING.ARCH. J.HROZENSKÝ, CSc.	M. DEMETEROVÁ	
OBJEDNÁVATEL: MESTO TRNAVA				
NÁZOV A MIESTO STAVBY: HUMANIZÁCIA OBYTNÉHO SÚBORU ZÁTVOR V TRNAVE			STUPEŇ PD	ŠTÚDIA
			ZÁKAZ. ČÍSLO	08019/012
			DÁTUM	12/2008
			MIERKA	1:500
			FORMÁT	8 A4
NÁZOV VÝKRESU: KOMPLEXNÝ NÁVRH			DIG.SÚBOR	
			PROFESIA	VÝKR.Č. 4
			HUMANIZÁCIA OBYTNÉHO SÚBORU	