




KRÍŽOVATKA 1

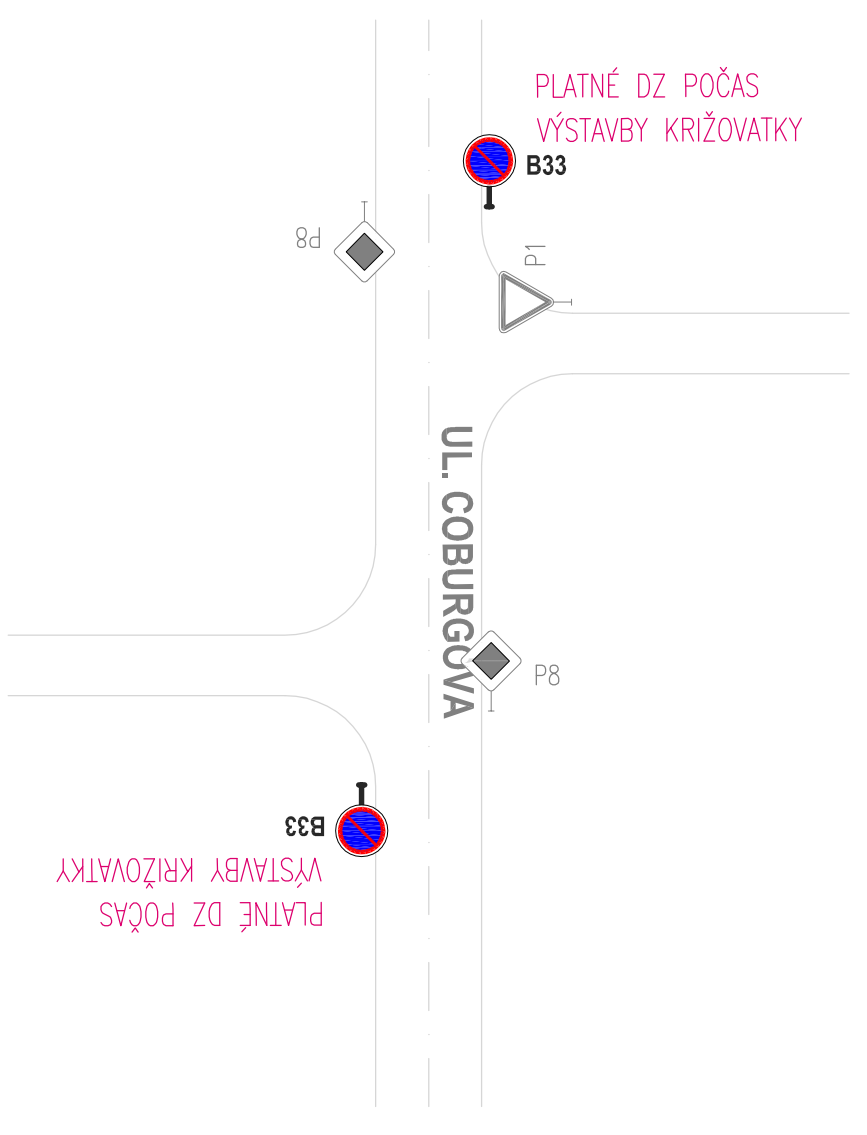

KRÍŽOVATKA 2

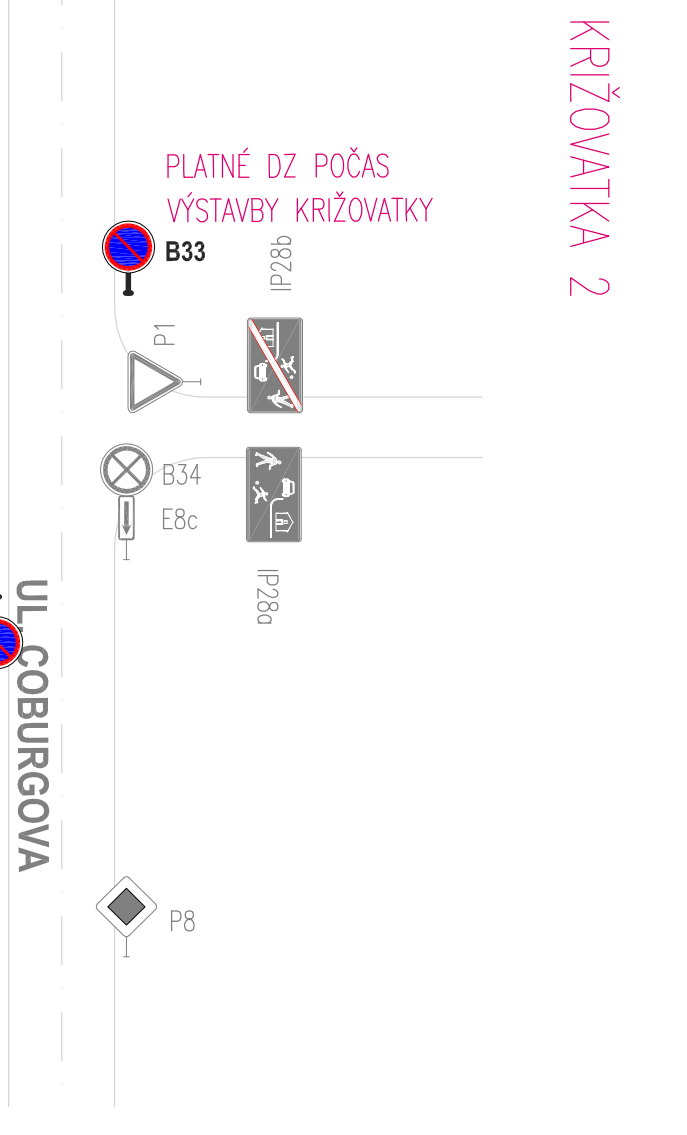

KRÍŽOVATKA 3

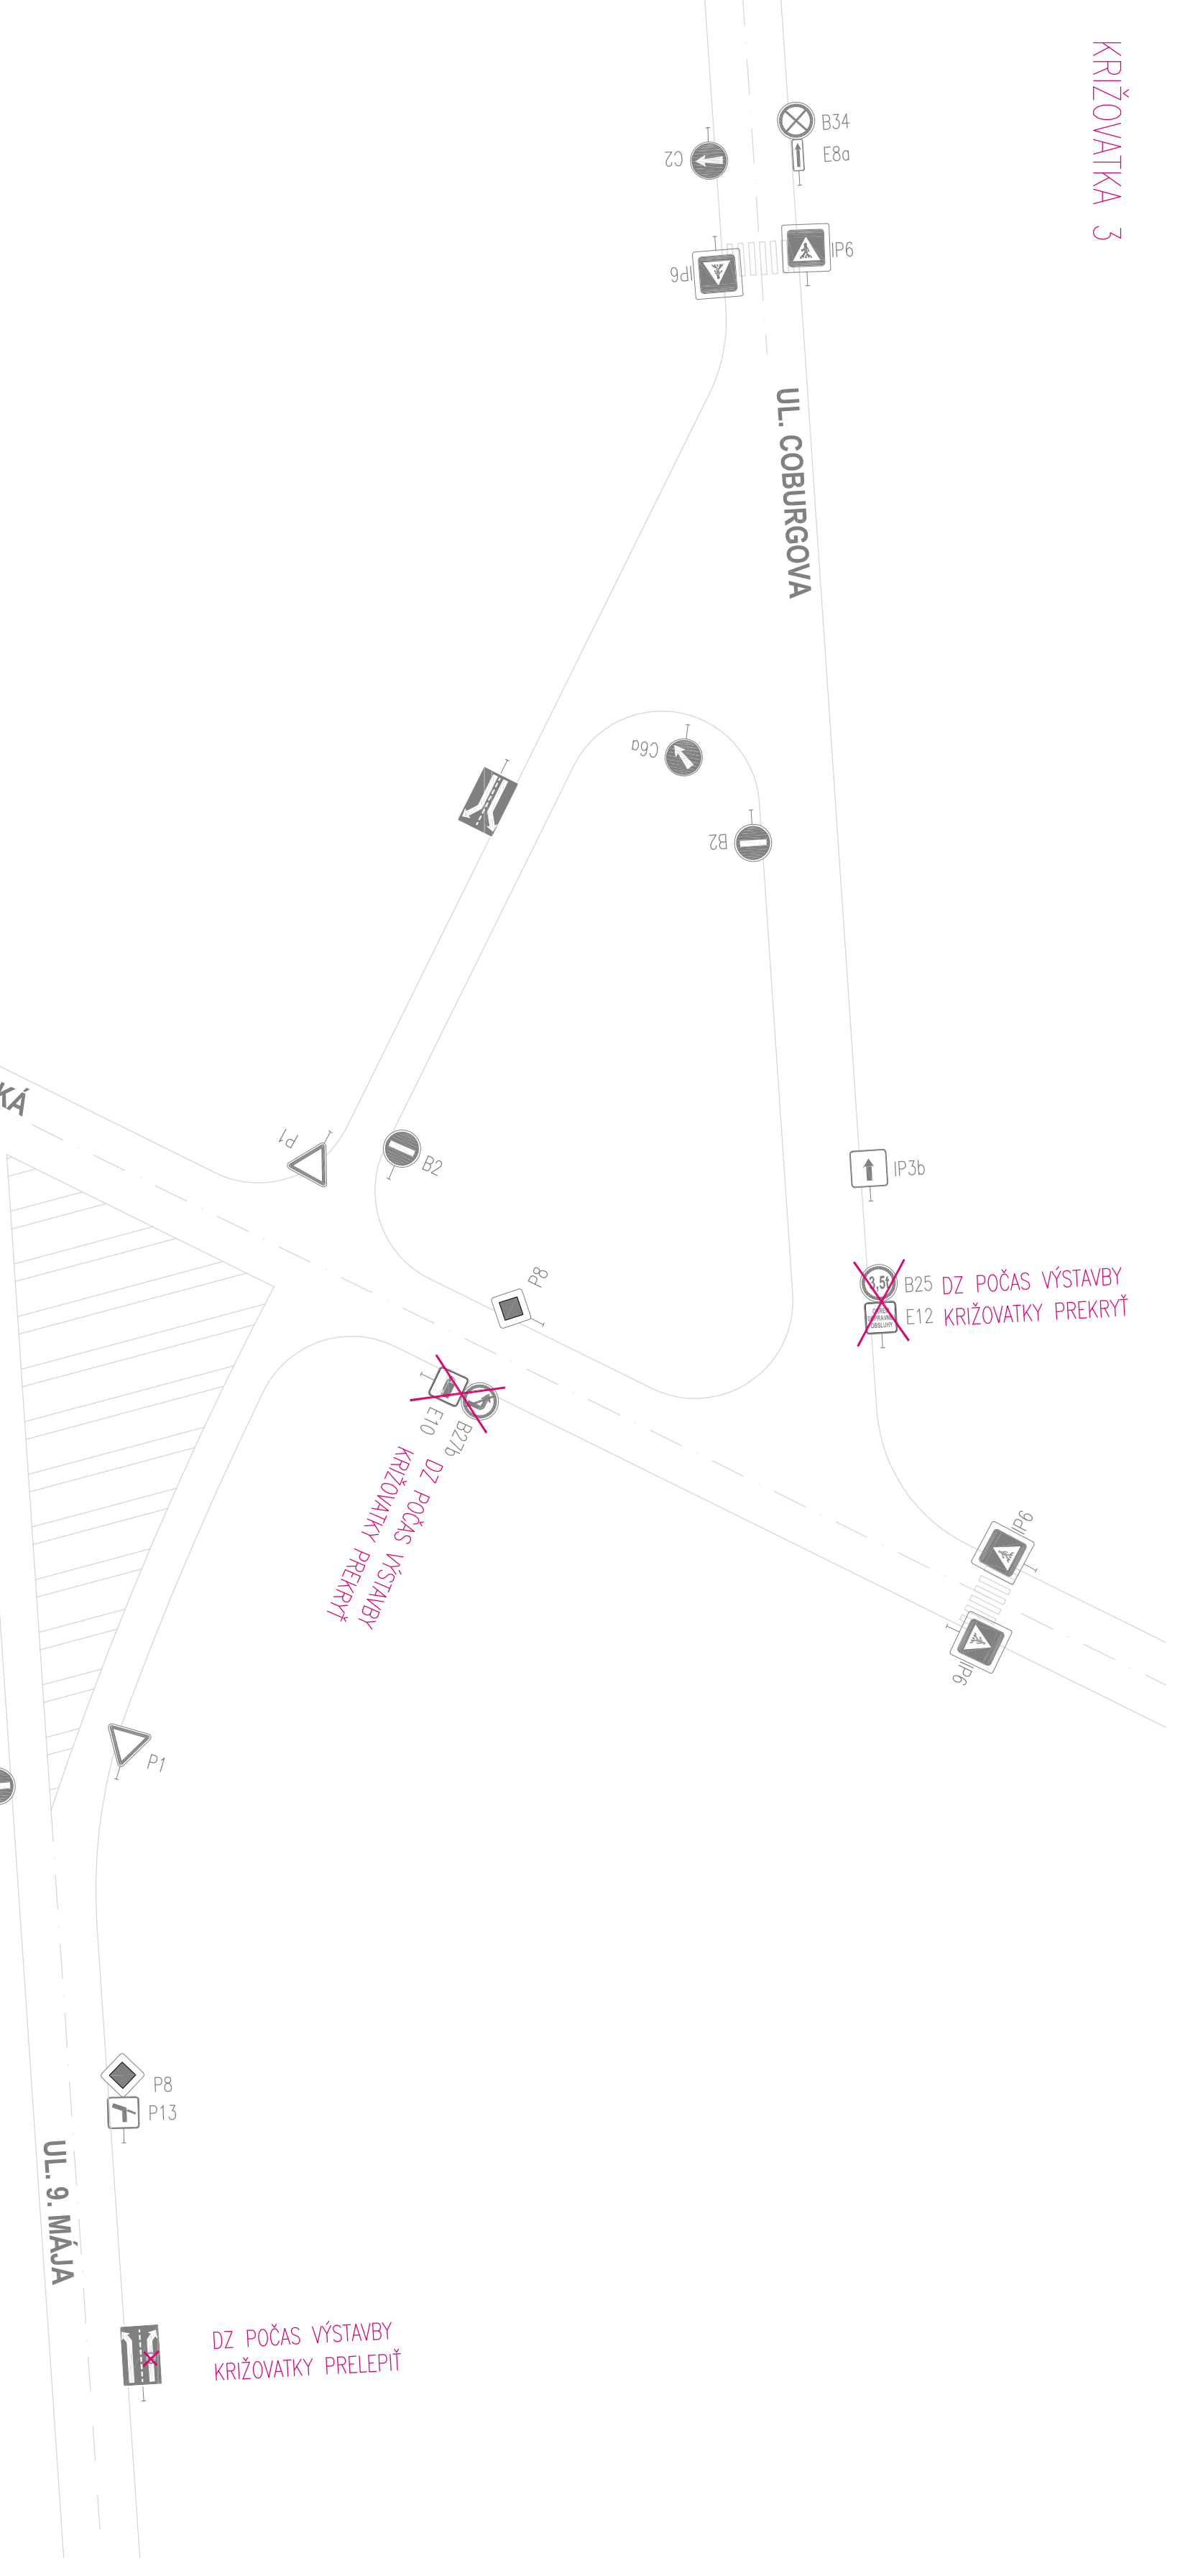

PRED ZAHÁJENÍM VÝKOPOVÝCH PRÁČ JE NUTNÉ VYTÝČIŤ VŠETKY NÍŽNIEŠKE SIETE ICH SPRÁVCAMI

Súradnicový systém : S-JTSK  
výškový systém : B.p.v.

HLAVNÝ INŽINIER PROJEKTU	Ing. Igor Ševčík
ZODPovedný PROJEKTANT	Ing. Igor Ševčík
VYPRACOVÁVATEĽ	Ing. Igor Ševčík
INVESTOR	Mesto Trnava, Trhová 3, 917 71 Trnava
KLASIFIKAČIA PRODUKČIE	452311
STRANA	OKRÚŽNÁ KRÍŽOVATKA BRATISLAVSKÁ - STROJÁRENSKÁ V TRNÁVE - 1. ETAPA
OBJEKT	POV
VÝKRES	SITUÁCIA PRENOSNÉHO DZ - ul. COBURGOVA

<p>ARGUS-DS S.R.O. projektovanie dopravných sietí</p>	PROJEKTANT :	ARGUS-DS S.R.O.
		Dolný Štamec 1, 911 01 Trnava tel: 032 668 36 31, 0905 322 789
	autor:	Ing. Igor Ševčík
	email:	igor@argusds.sk, www.argusds.sk
	STRANA	DOKUMENTÁCIA PRE STAVENIE POVOLENIE A REALIZACIU
	MIETKA	1:500
	DAŤUM	02/2014
	REVÍZIA	03
	FORMÁT	6x A4
	Č. ZÁK.	DS14402