


# ÚZEMNÝ PLÁN ZÓNY TRNAVA - CUKROVAR NÁVRH RIEŠENIA

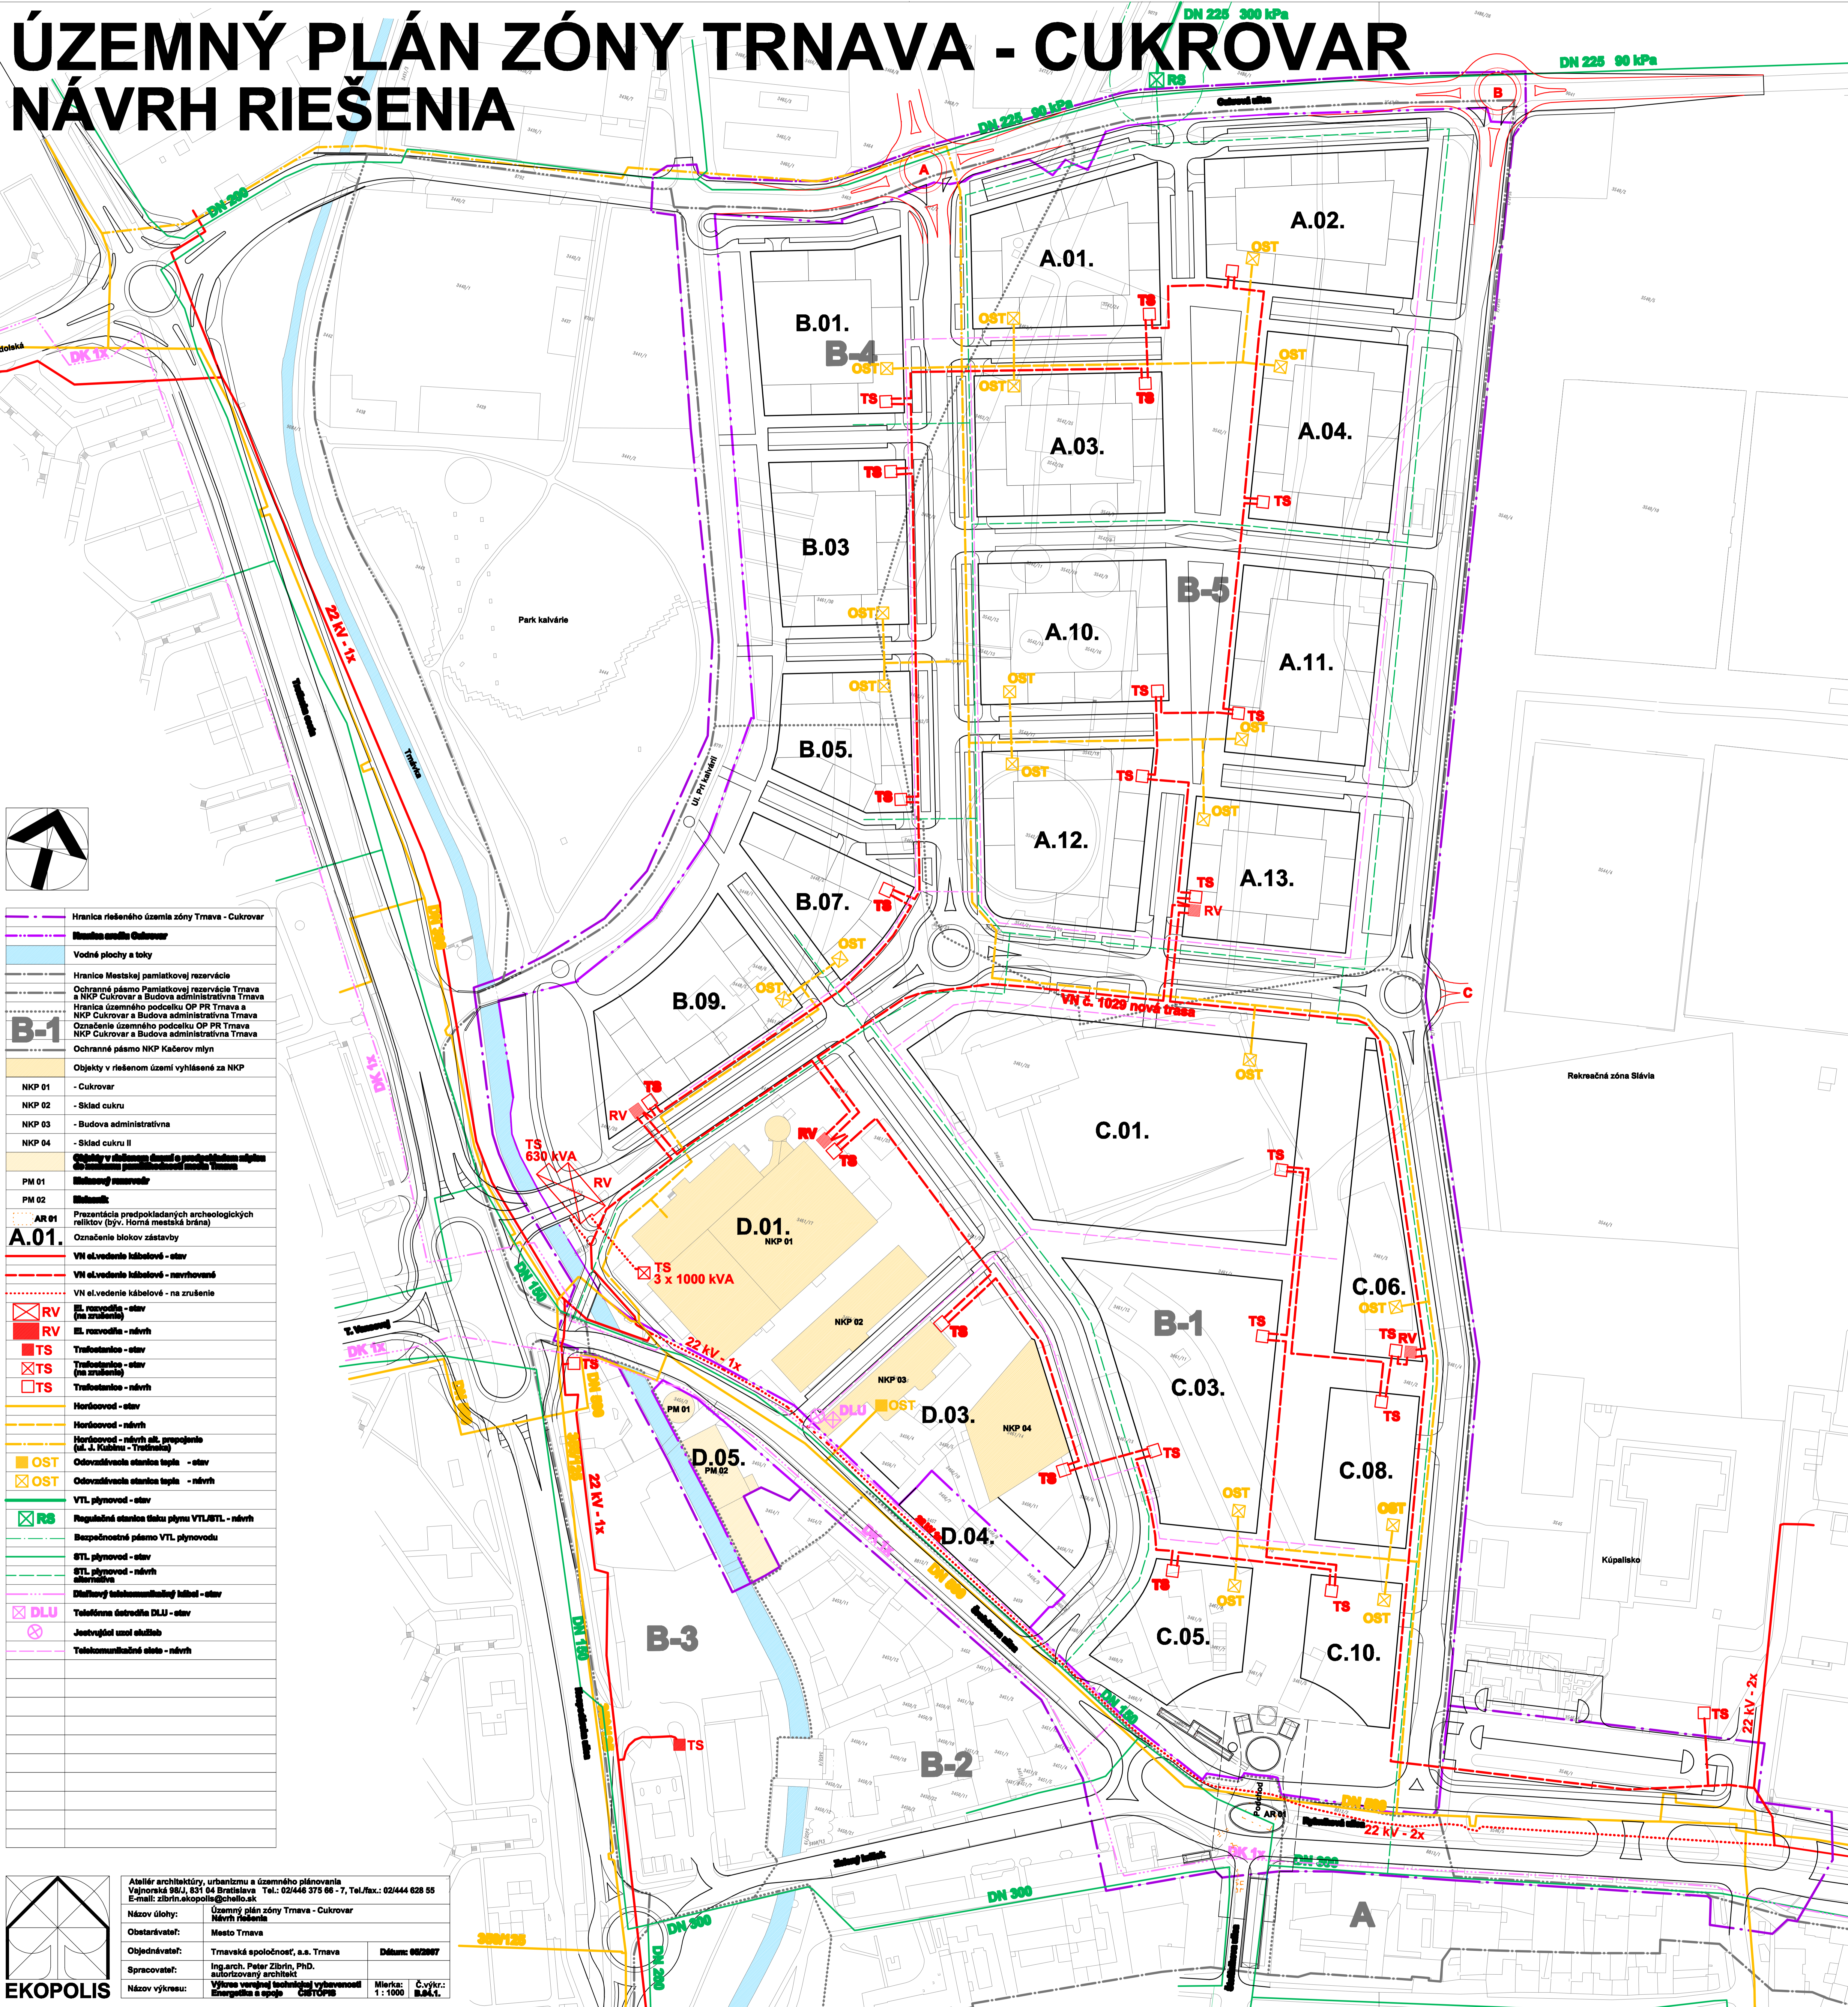

	Hranica riešeného územia zóny Trnava - Cukrovar
	Hranica územia Cukrovar
	Vodné plochy a toky
	Hranica Mestskej pamiatkovej rezervácie
	Ochranné pásmo Pamiatkovej rezervácie Trnava a NKP Cukrovar a Budova administratívna Trnava
	Hranica územného podielku OP PR Trnava a NKP Cukrovar a Budova administratívna Trnava
	Označenie územného podielku OP PR Trnava a NKP Cukrovar a Budova administratívna Trnava
	Ochranné pásmo NKP Kačerov mlyn
	Objekty v riešenom území vyhlásené za NKP
	NKP 01 - Cukrovar
	NKP 02 - Sklad cukru
	NKP 03 - Budova administratívna
	NKP 04 - Sklad cukru II
	Objekty v riešenom území a predpokladané stĺpy OZP - územná pamiatková zóna Trnava
	PM 01 - Miestny rezervoár
	PM 02 - Miestny
	AR 01 - Prezentácia predpokladaných archeologických nálezov (Dv. Horná mestská brána)
	A.01. Označenie blokov zástavby
	VN el.vedenie káblové - star
	VN el.vedenie káblové - navrhované
	VN el.vedenie káblové - na zrušenie
	RV el. rozvodňa - star (na zrušenie)
	RV el. rozvodňa - návrh
	TS trafostanica - star
	TS trafostanica - star (na zrušenie)
	TS trafostanica - návrh
	Horákovcov - star
	Horákovcov - návrh
	Horákovcov - návrh atď. prepojenie (ul. J. Kubína - Trstianska)
	OST Odovzdaťca teploty - star
	OST Odovzdaťca teploty - návrh
	VTL plynovod - star
	Regulované odčerpávanie tepla plynú VTL/BTL - návrh
	Bezpečnostné pásmo VTL plynovodu
	BTL plynovod - star
	BTL plynovod - návrh alternatíva
	Diaľový telekomunikačný kábel - star
	Telefónna doska DLU - star
	Ješte nejakí uzatvorené
	Telekomunikačné siete - návrh

	Alešár architektúry, urbanizmu a územného plánovania Najnovská 90/2, 821 04 Bratislava. Tel.: 021444 375 98 - 7, Tel./fax.: 021444 628 55 E-mail: zibritn.ekopolis@chello.sk
Názov diela:	Územný plán zóny Trnava - Cukrovar Návrh riešenia
Obstarávateľ:	Mesto Trnava
Objednávateľ:	Trnavská spoločnosť, a.s. Trnava
Spracovateľ:	Ing.arch. Peter Zibrit, PhD. autorizovaný architekt
Názov výkresu:	Výkres verejnej technickej vybavenosti Energetika a spoj
Dátum:	09/2007
Mierka:	1 : 1000
Č. výkrsu:	B.04.1.