ÚZEMNÝ PLÁN ZÓNY TRNAVA - CUKROVAR
NÁVRH RIEŠENIA

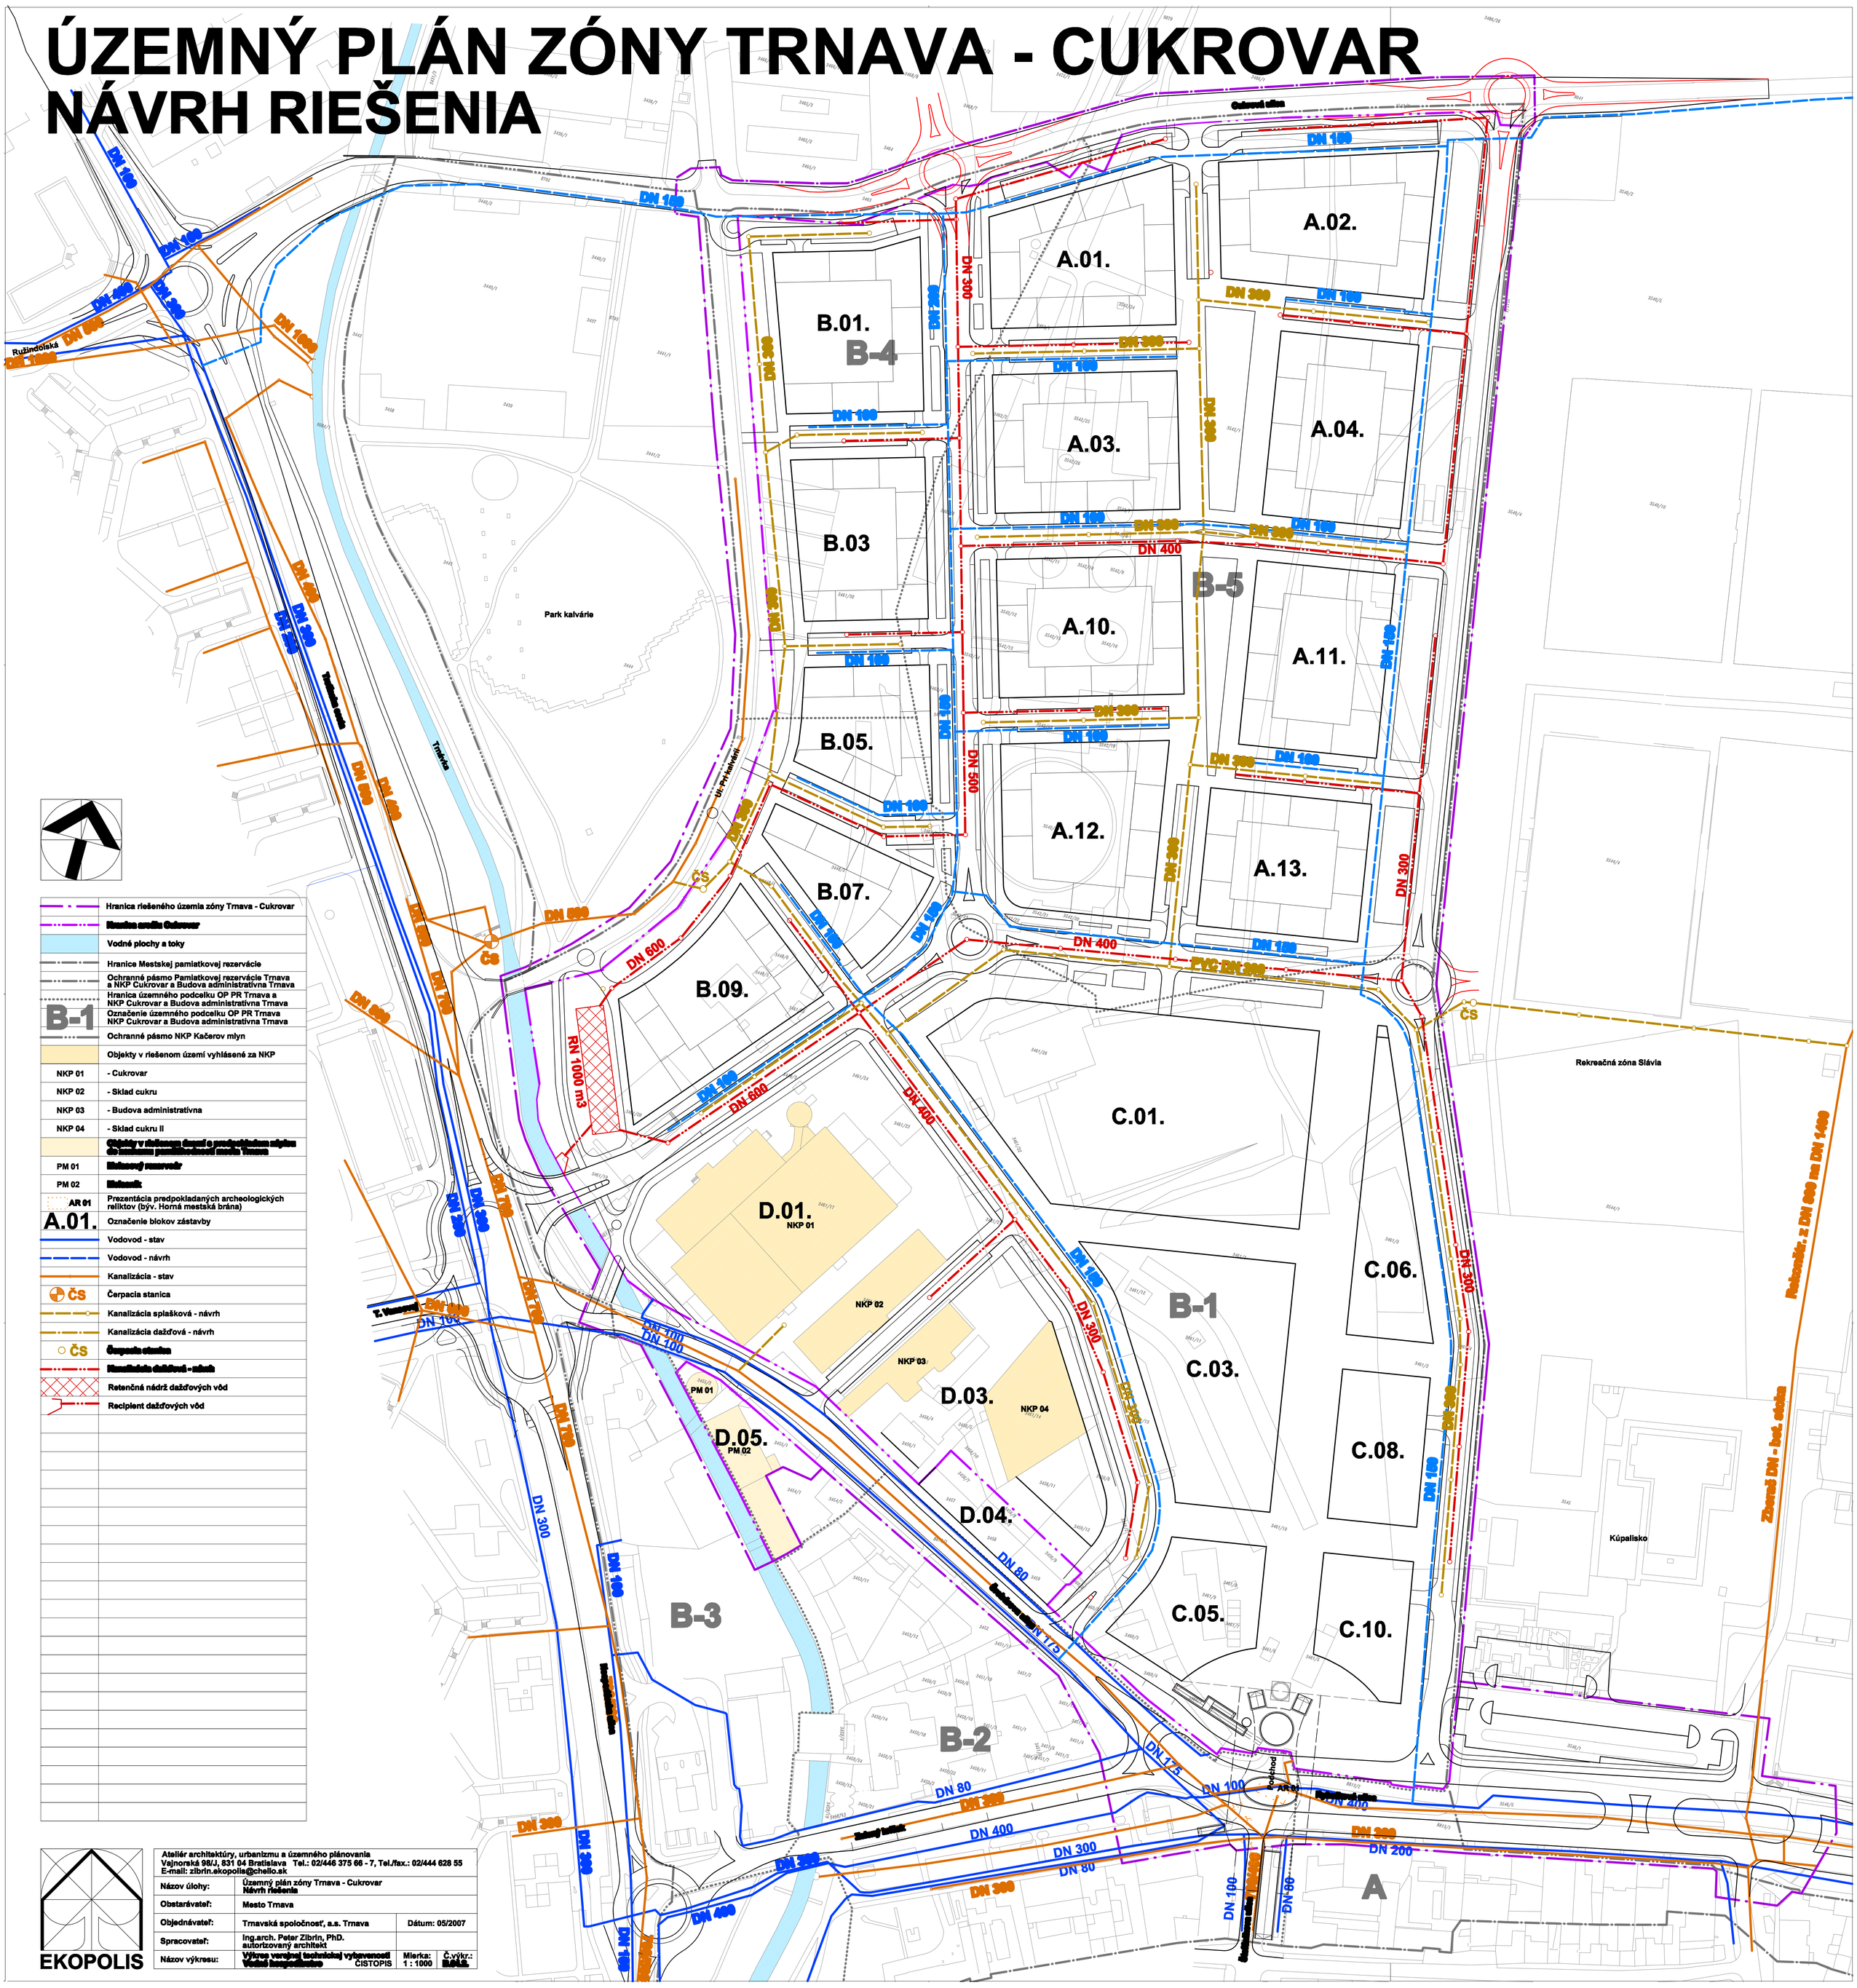

	Hranica riešeného územia zóny Trnava - Cukrovar
	[redacted]
	Vodné plochy a toky
	Hranice Mestskej pamiatkovej rezervácie
	Ochranné pásmo Pamiatkovej rezervácie Trnava a NKP Cukrovar a Budova administratívna Trnava
	Hranica územného podcelku OP PR Trnava a NKP Cukrovar a Budova administratívna Trnava
B-1	Označenie územného podcelku OP PR Trnava NKP Cukrovar a Budova administratívna Trnava
	Ochranné pásmo NKP Kačerov mlyn
	Objekty v riešenom území vyhlásené za NKP
NKP 01	- Cukrovar
NKP 02	- Sklad cukru
NKP 03	- Budova administratívna
NKP 04	- Sklad cukru II
	[redacted]
PM 01	[redacted]
PM 02	[redacted]
AR 01	Prezentácia predpokladaných archeologických reliktov (býv. Horná mestská brána)
A.01.	Označenie blokov zástavby
	Vodovod - stav
	Vodovod - návrh
	Kanalizácia - stav
ČS	Čerpacia stanica
	Kanalizácia splašková - návrh
	Kanalizácia dažďová - návrh
ČS	[redacted]
	[redacted]
	Retenčná nádrž dažďových vôd
	Recipient dažďových vôd

EKOPOLIS

Ateliér architektúry, urbanizmu a územného plánovania
Vajnorská 98/J, 831 04 Bratislava Tel.: 02/446 375 66 - 7, Tel./fax.: 02/444 628 55
E-mail: zibrin.ekopolis@chello.sk

Názov úlohy:	Územný plán zóny Trnava - Cukrovar Návrh riešenia		
Obstarávateľ:	Mesto Trnava		
Objednávateľ:	Trnavská spoločnosť, a.s. Trnava	Dátum: 05/2007	
Spracovateľ:	Ing.arch. Peter Zibrin, PhD. autorizovaný architekt		
Názov výkresu:	Výkres verejnej technickej vybavenosti [redacted] ČISTOPIS	Mierka: 1 : 1000	Č.výkr.: [redacted]