ÚZEMNÝ PLÁN ZÓNY TRNAVA - CUKROVAR
NÁVRH RIEŠENIA

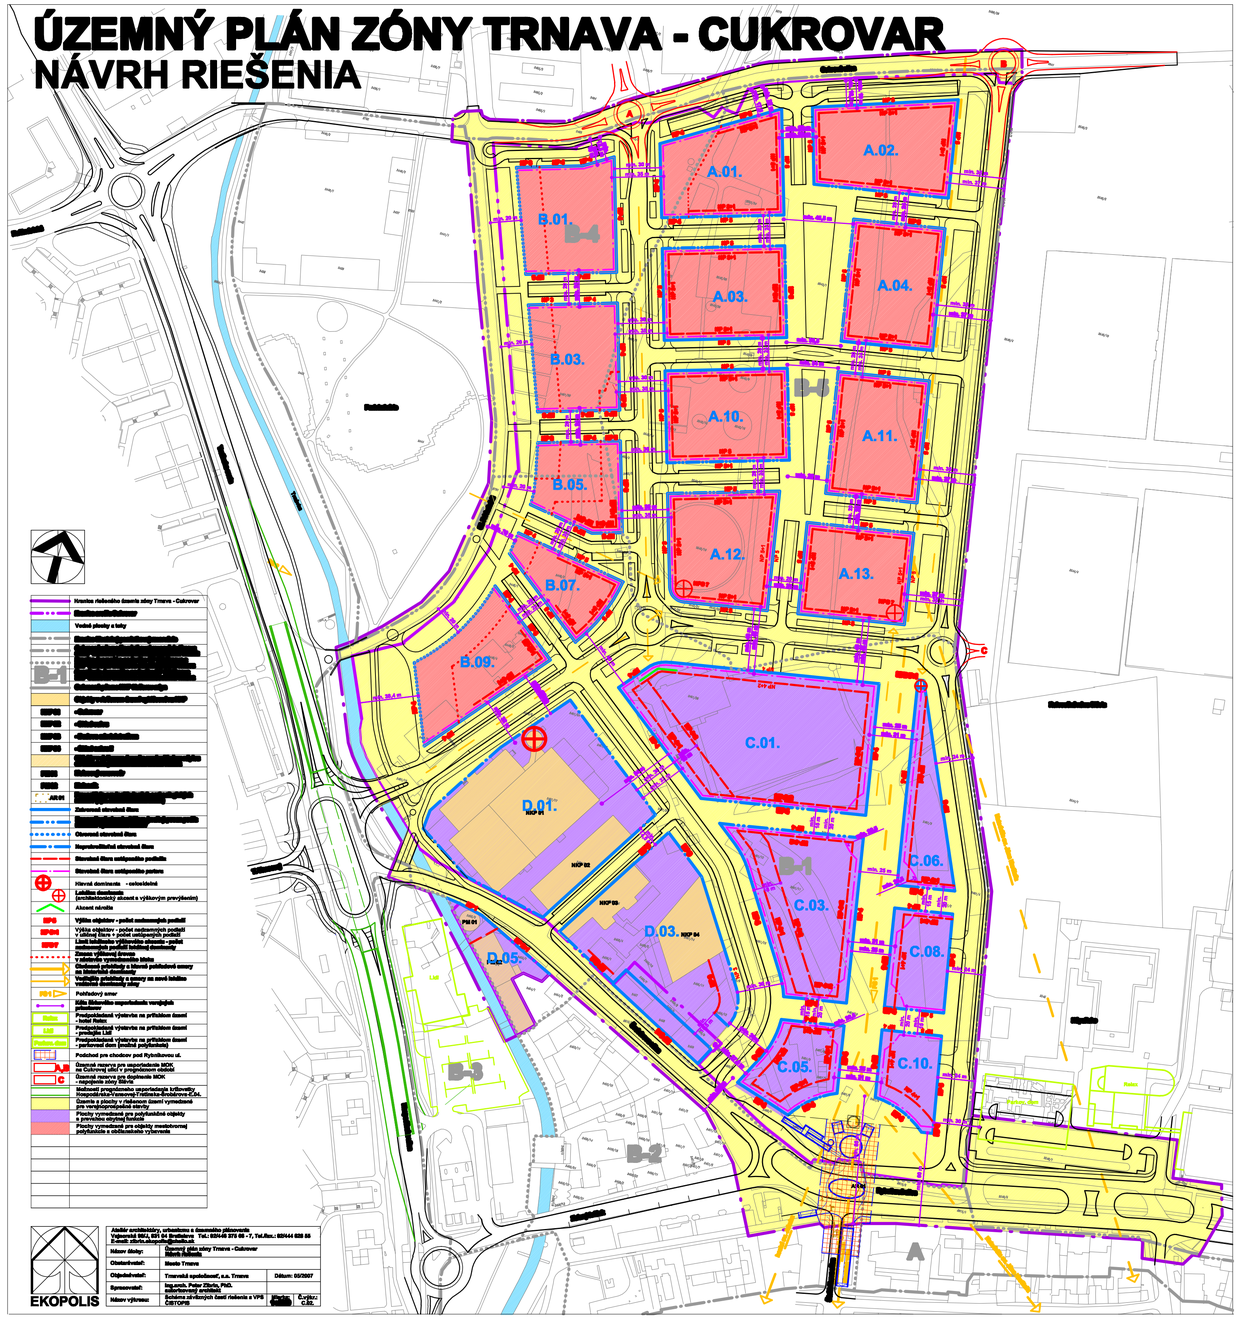

EKOPOLIS

Ateliér architektúry, urbanizmu a územného plánovania
Vajanského 56/1, 831 04 Bratislava Tel.: 02/445 373 05 -7, Tel./fax.: 02/444 026 56
E-mail: ekon.ekopol@stonline.sk

Názov úlohy:	Územný plán zóny Trnava - Cukrovar Návrh riešenia	
Objednávateľ:	Mesto Trnava	
Objednávateľ:	Trnavská spoločnosť, a.s. Trnava	Dátum: 05/2007
Spracovatelia:	Ing.arch. Peter Zbirka, PhD. elektronický architekt	
Názov výkresu:	Koncept návrhových častí riešenia a VPS CMT/VPS	Mierka: 1:2000 Č.výkresu: C.05.