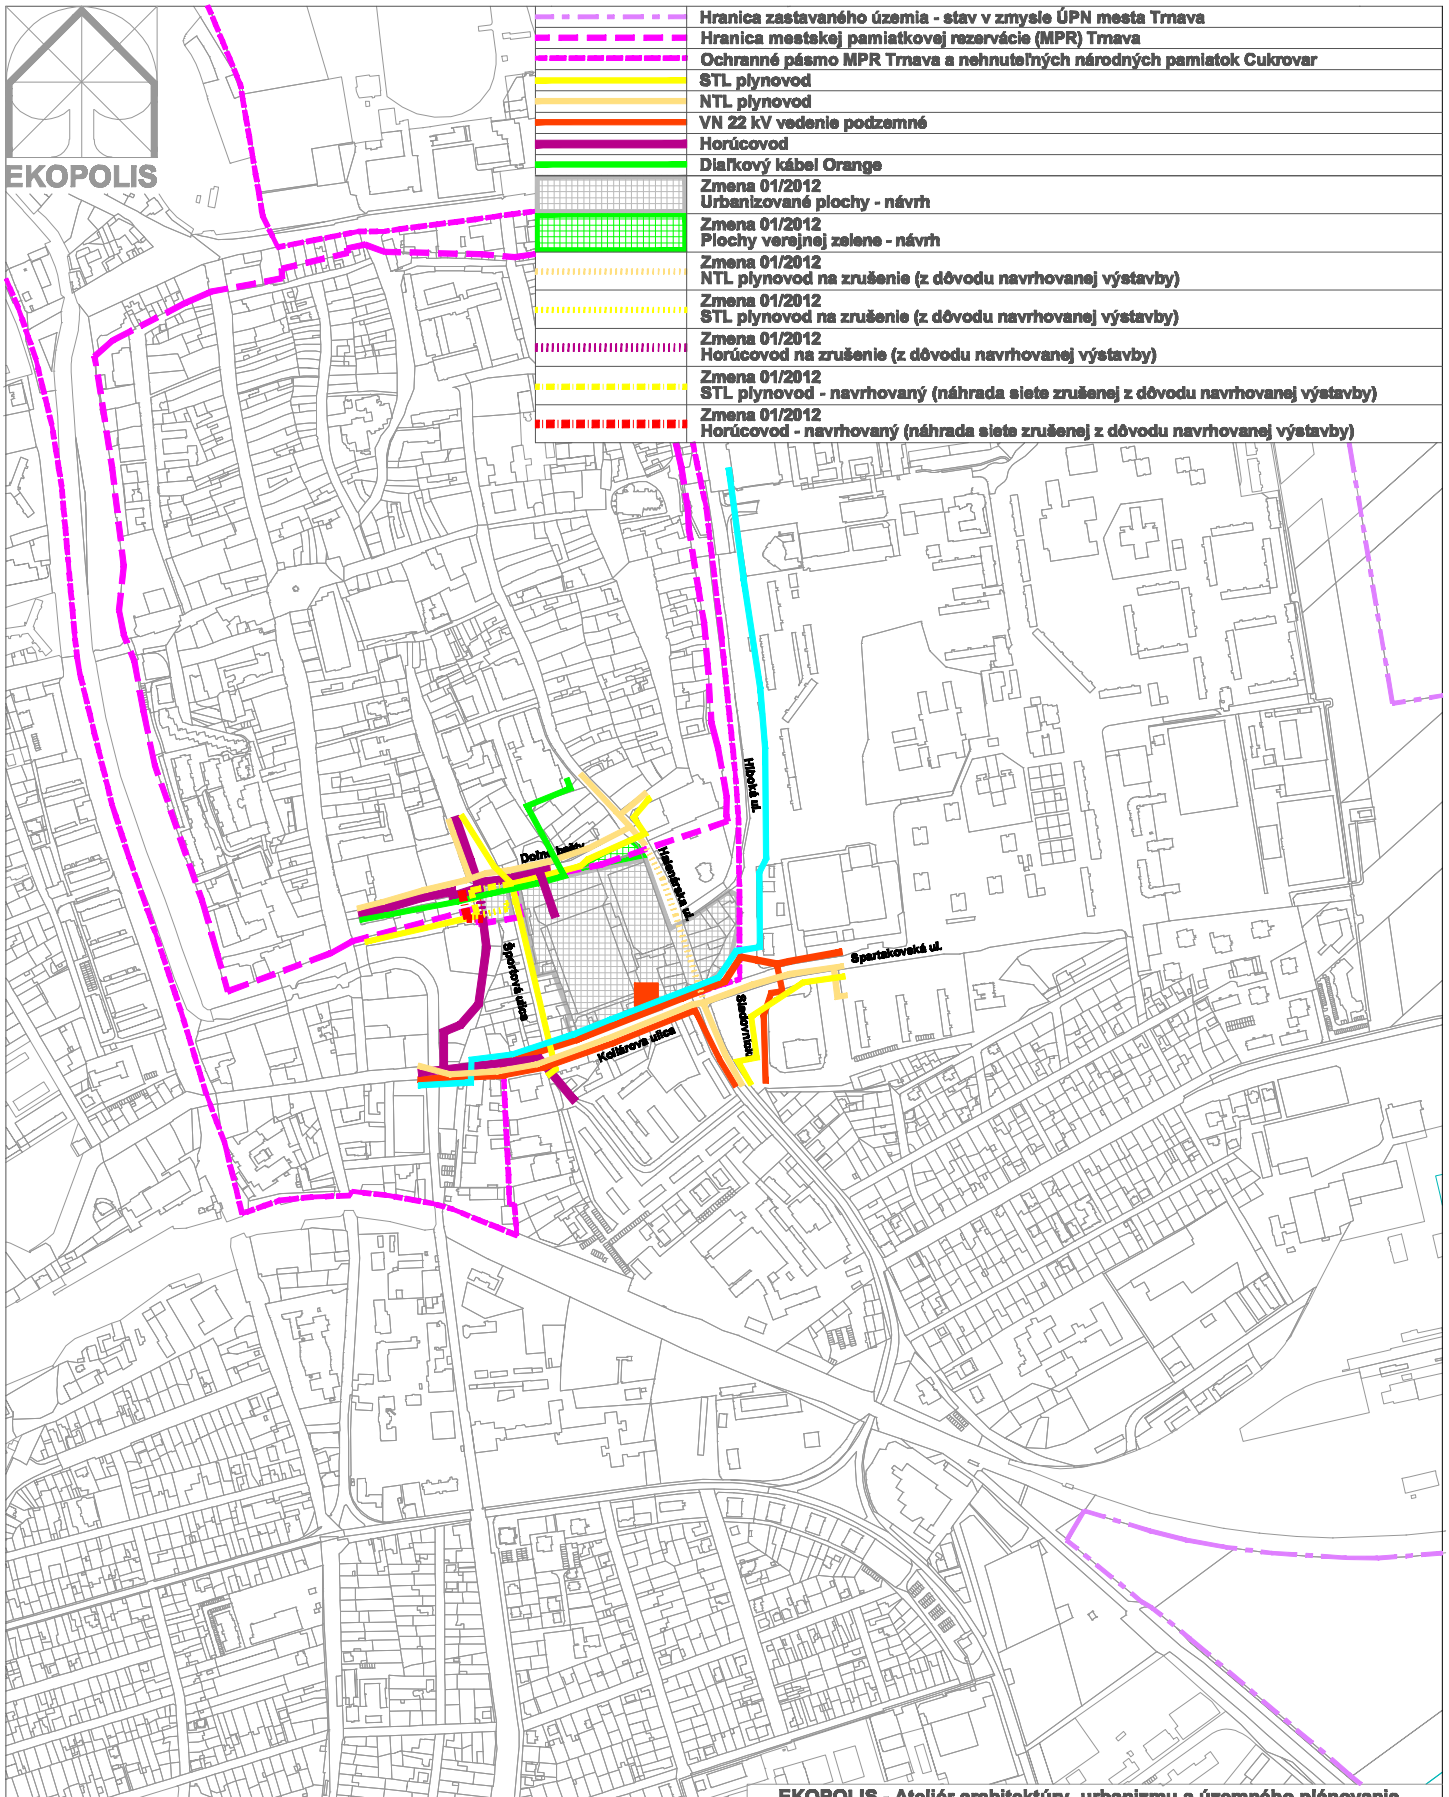

EKOPOLIS - Ateliér architektúry, urbanizmu a územného plánovania
Vajnorská 98/J, 831 04 Bratislava
Tel./fax.: 02/444 628 50, Mobil: 0905 628 155
E-mail: zibrin.ekopolis@chello.sk

Názov úlohy:	Územný plán mesta Trnava (Aktualizované znenie 2009) v znení neskorších zmien Zmena 01/2012 - Stadión Antona Malatinského (ČISTOPIS)		
Obstarávateľ:	Mesto Trnava Mestský úrad, Trhová 3, Trnava	Dátum: 05/2012	
Spracovateľ:	Ing.arch. Peter Zibrin, PhD. autorizovaný architekt		
Názov výkresu:	Výkres riešenia verejného tech. vybavenia Energetika a spoje	Č.výkr.: B.05.	Mierka: 1 : 10 000