


ÚZEMNÝ PLÁN MESTA TRNAVA

ZMENY A DOPLNKY
(AKTUALIZÁCIA ÚPN-SÚ)

R. 2000

KOMPLEXNÝ URBANISTICKÝ NÁVRH

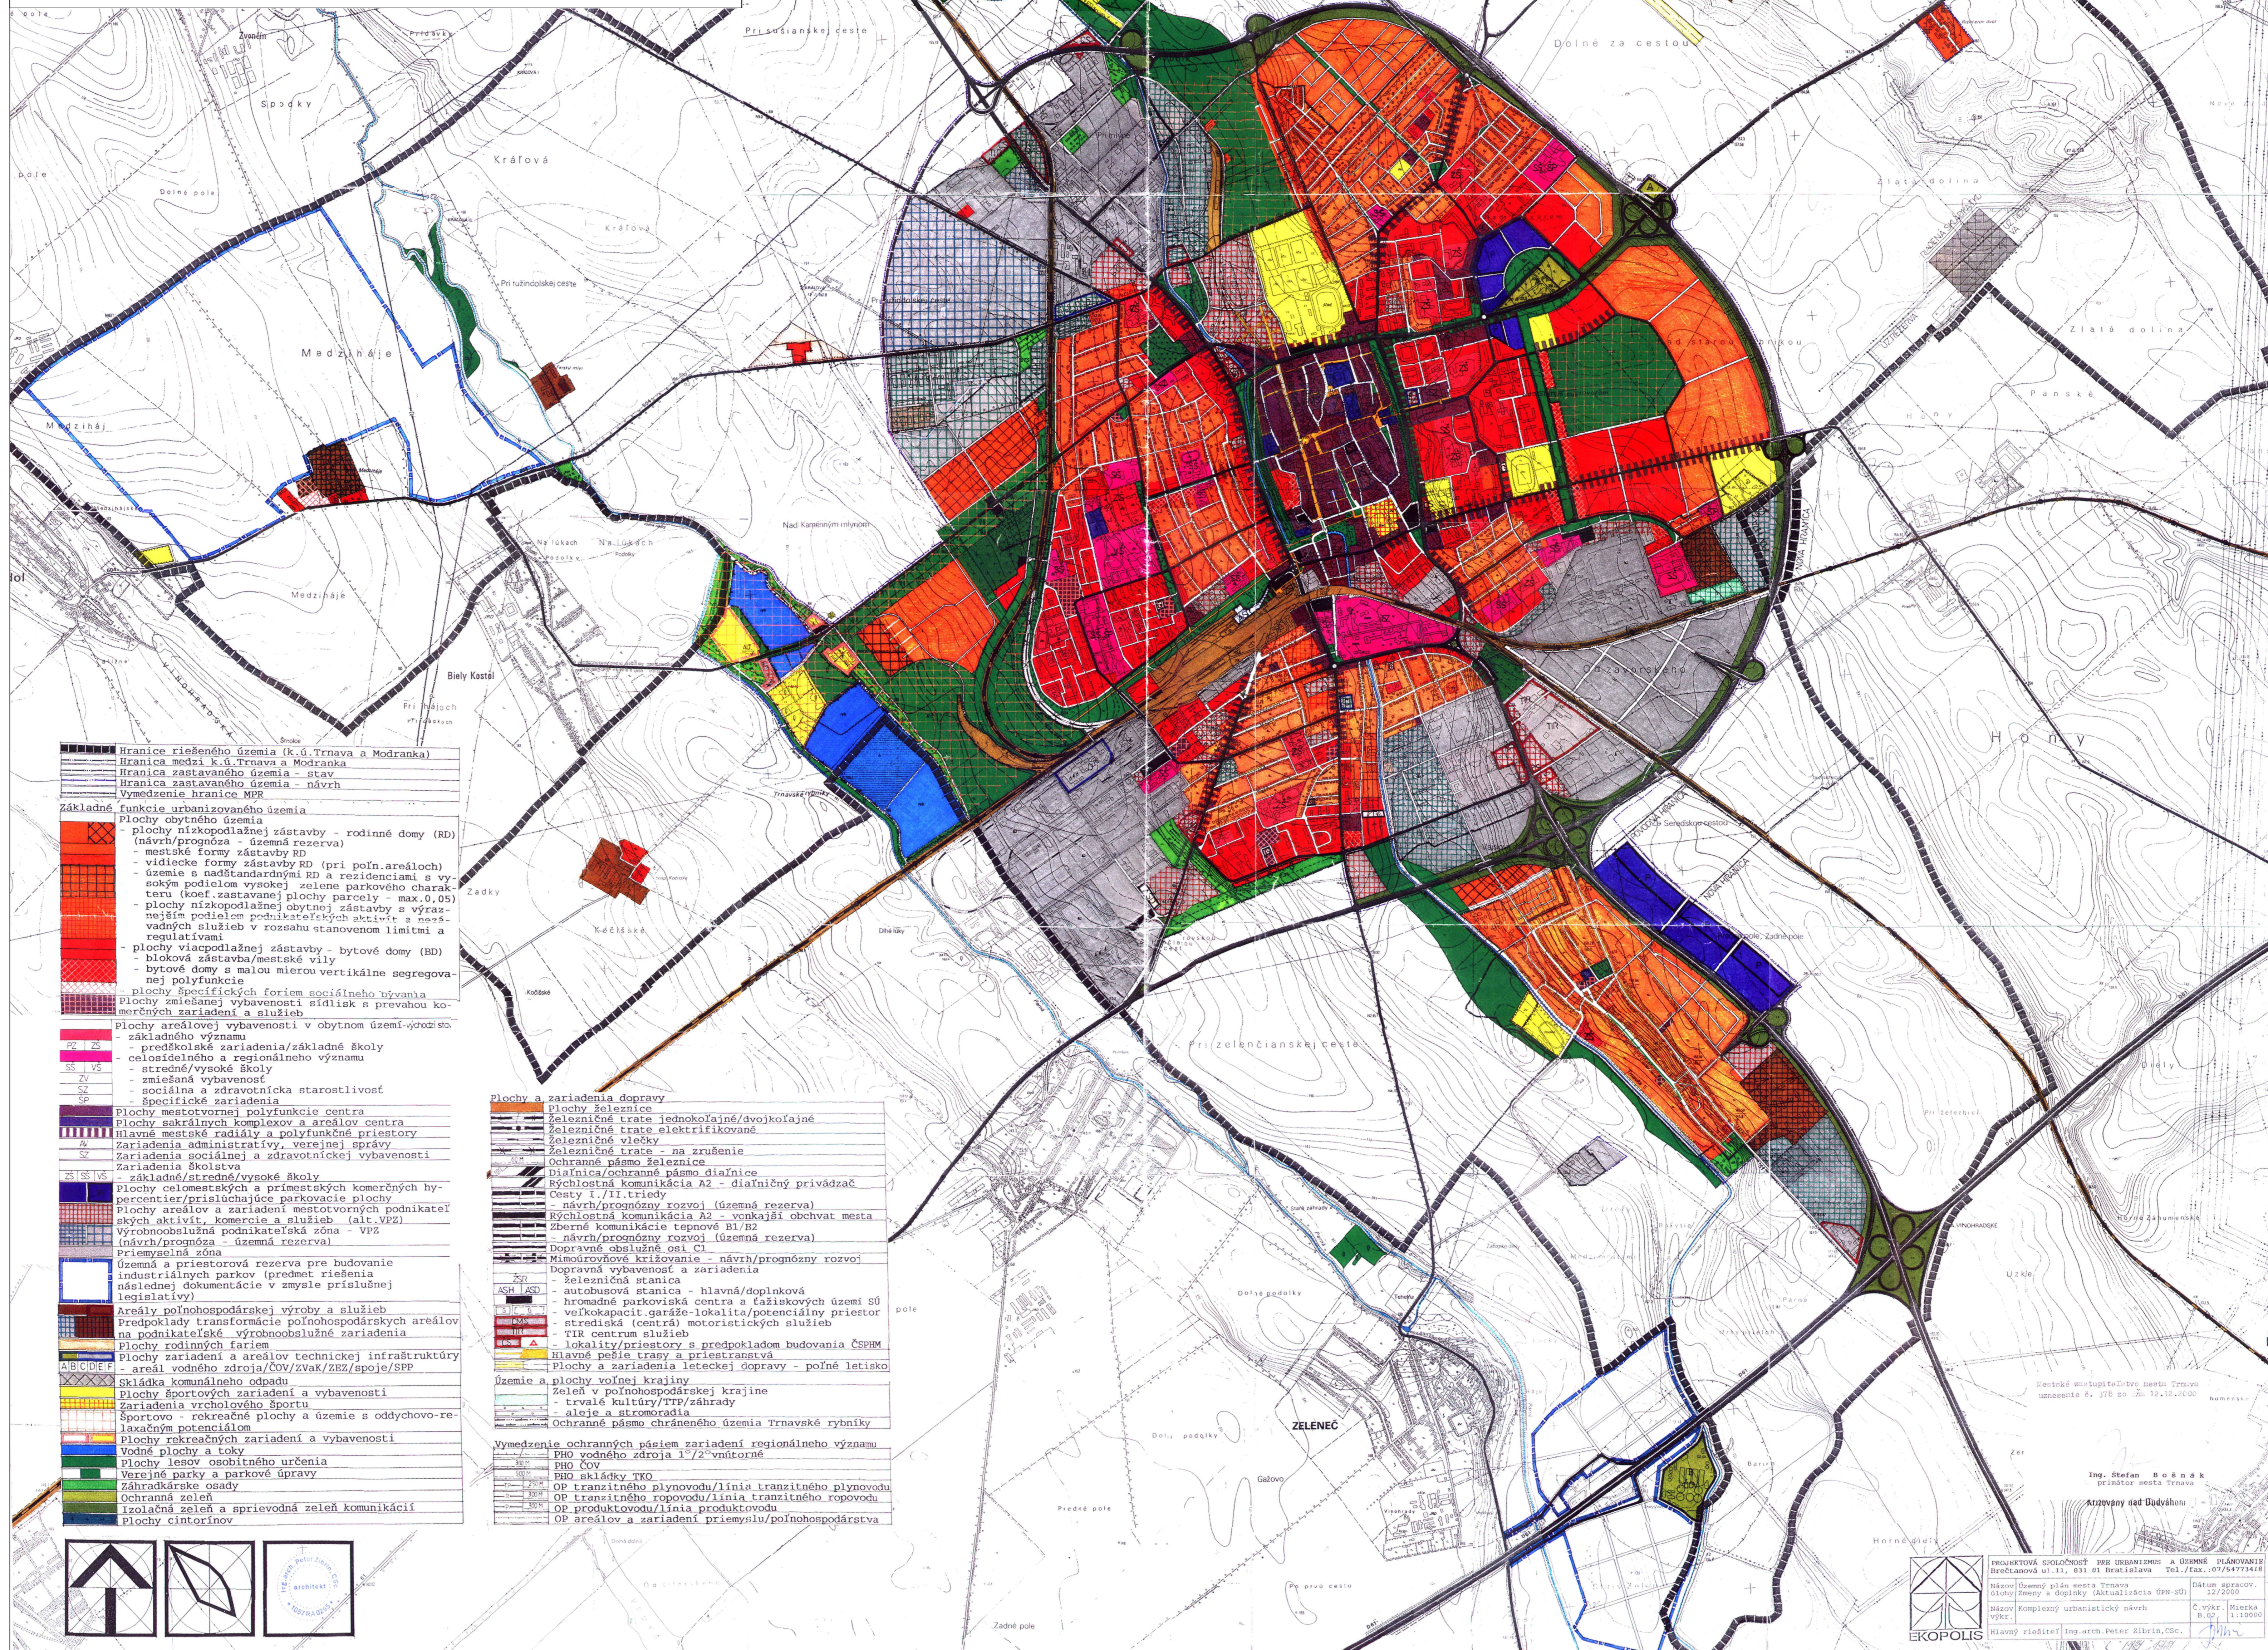

Základné funkcie urbanizovaného územia	
[Symbol]	Plochy obytného územia
[Symbol]	- plochy nízkopodlažnej zástavby - rodinné domy (RD) (návrh/prognóza - územná rezerva)
[Symbol]	- mestské formy zástavby RD
[Symbol]	- vidiecke formy zástavby RD (pri poľn. areáloch)
[Symbol]	- územie s nadštandardnými RD a rezidenciami s vysokým podielom vysokej zelene parkového charakteru (koef. zastavanej plochy parcely - max. 0,05)
[Symbol]	- plochy nízkopodlažnej obytnej zástavby s výraznejším podielom podnikateľských aktivít a nesúvisiacich služieb v rozsahu stanovenom limitmi a regulatívmi
[Symbol]	- plochy viacpodlažnej zástavby - bytové domy (BD)
[Symbol]	- bloková zástavba/mestské vily
[Symbol]	- bytové domy s malou mierou vertikálnej segregovanej polyfunkcie
[Symbol]	- plochy špecifických foriem sociálneho bývania
[Symbol]	- plochy zmiešanej vybavenosti sídlisk s prevahou komerčných zariadení a služieb
[Symbol]	Plochy areálovej vybavenosti v obytnom území - výzost
[Symbol]	- základného významu
[Symbol]	- predškolské zariadenia/základné školy
[Symbol]	- celostredného a regionálneho významu
[Symbol]	- stredné/vysoké školy
[Symbol]	- zmiešaná vybavenosť
[Symbol]	- sociálna a zdravotnícka starostlivosť
[Symbol]	- špecifické zariadenia
[Symbol]	Plochy mestotvornej polyfunkcie centra
[Symbol]	- plochy sakrálnych komplexov a areálov centra
[Symbol]	- hlavné mestské radiály a polyfunkčné priestory
[Symbol]	- zariadenia administratívnej, verejnej správy
[Symbol]	- zariadenia sociálnej a zdravotníckej vybavenosti
[Symbol]	- základné/stredné/vysoké školy
[Symbol]	- plochy celomestských a prímestských komerčných hypercentier/prislúchajúce parkovacie plochy
[Symbol]	- plochy areálov a zariadení mestotvornej podnikateľských aktivít, komercie a služieb (alt. VEPZ)
[Symbol]	- výrobnobužná podnikateľská zóna - VPZ (návrh/prognóza - územná rezerva)
[Symbol]	- priemyselná zóna
[Symbol]	- územná a priestorová rezerva pre budovanie industriálnych parkov (predmet riešenia následnej dokumentácie v zmysle príslušnej legislatívy)
[Symbol]	- areály poľnohospodárskej výroby a služieb
[Symbol]	- predpoklady transformácie poľnohospodárskych areálov na podnikateľské - výrobnobužné zariadenia
[Symbol]	- plochy roľníckych foriem
[Symbol]	- plochy zariadení a areálov technickej infraštruktúry
[Symbol]	- areál vodného zdroja/čv/zvaz/zvz/spoje/SPP
[Symbol]	- skládka komunálneho odpadu
[Symbol]	- plochy športových zariadení a vybavenosti
[Symbol]	- zariadenia vrcholového športu
[Symbol]	- športovo - rekreačné plochy a územie s oddychovo-relaxačným potenciálom
[Symbol]	- plochy rekreačných zariadení a vybavenosti
[Symbol]	- vodné plochy a toky
[Symbol]	- plochy lesov osobitného určenia
[Symbol]	- verejné parky a parkové úpravy
[Symbol]	- záhradkárске osady
[Symbol]	- ochranná zeleň
[Symbol]	- zeleň a sprievodná zeleň komunikácií
[Symbol]	- plochy cintorínov

Plochy a zariadenia dopravy	
[Symbol]	- plochy železnice
[Symbol]	- železničné trate - jednokoľajné/dvojkolajné
[Symbol]	- železničné trate elektrifikované
[Symbol]	- železničné vlečky
[Symbol]	- železničné trate - na zrušenie
[Symbol]	- ochranné pásmo železnice
[Symbol]	- diaľnica/ochranné pásmo diaľnice
[Symbol]	- rýchlostná komunikácia A2 - diaľničný privádzač
[Symbol]	- cesty I./II. triedy
[Symbol]	- návrh/prognóza rozvoj (územná rezerva)
[Symbol]	- rýchlostná komunikácia A2 - vonkajší obchvat mesta
[Symbol]	- zberná komunikácia tepovosé B1/B2
[Symbol]	- návrh/prognóza rozvoj (územná rezerva)
[Symbol]	- dopravné obslužné osi C1
[Symbol]	- mimoúrovňové križovanie - návrh/prognóza rozvoj
[Symbol]	- dopravná vybavenosť a zariadenia
[Symbol]	- železničná stanica
[Symbol]	- autobusová stanica - hlavná/doplnková
[Symbol]	- hromadné parkoviská centra a časíkových území sú veľkokapacit. garáže-lokalita/potenciálny priestor strediska (centrá) motoristických služieb
[Symbol]	- TIR centrum služieb
[Symbol]	- lokality/priestory s predpokladom budovania ČSPM
[Symbol]	- hlavné pešie trasy a priestranstvá
[Symbol]	- plochy a zariadenia leteckej dopravy - poľné letisko
[Symbol]	- plochy voľnej krajiny
[Symbol]	- zeleň v poľnohospodárskej krajine
[Symbol]	- trvalé kultúry/TRP/záhrady
[Symbol]	- aleje a stromoradia
[Symbol]	- ochranné pásmo chráneného územia Trnavské rybníky
[Symbol]	- vymezenie ochranných pásiem zariadení regionálneho významu
[Symbol]	- PZO vodného zdroja 1 ^o /2 ^o vnútorné
[Symbol]	- PZO ČOV
[Symbol]	- PZO skládky TKO
[Symbol]	- OP tranzitného plynovodu/línia tranzitného plynovodu
[Symbol]	- OP tranzitného ropovodu/línia tranzitného ropovodu
[Symbol]	- OP produktovodu/línia produktovodu
[Symbol]	- OP areálov a zariadení priemyslu/poľnohospodárstva

Projektová spoločnosť pre urbanizáciu a územné plánovanie
Břečtanová ul. 11, 911 01 Bratislava, Tel./fax: 071/5773418
Název: Územný plán mesta Trnava
Dátum spracov.: 12/2000
Objekt: Zmeny a doplnky (aktualizácia ÚPN-SÚ)
Název: Komplexný urbanistický návrh
Č. výř.: Mierka 1:50000
1992
Návrh: riaditeľ Ing. arch. Peter Zilber, ČSČ
EKOPOLIS