




ÚZEMNÝ PLÁN MESTA TRNAVA

AKTUALIZÁCIA 2004

KOMPLEXNÝ VÝKRES PRIESTOROVÉHO USPORIADANIA A FUNKČNÉHO VYUŽITIA ÚZEMIA

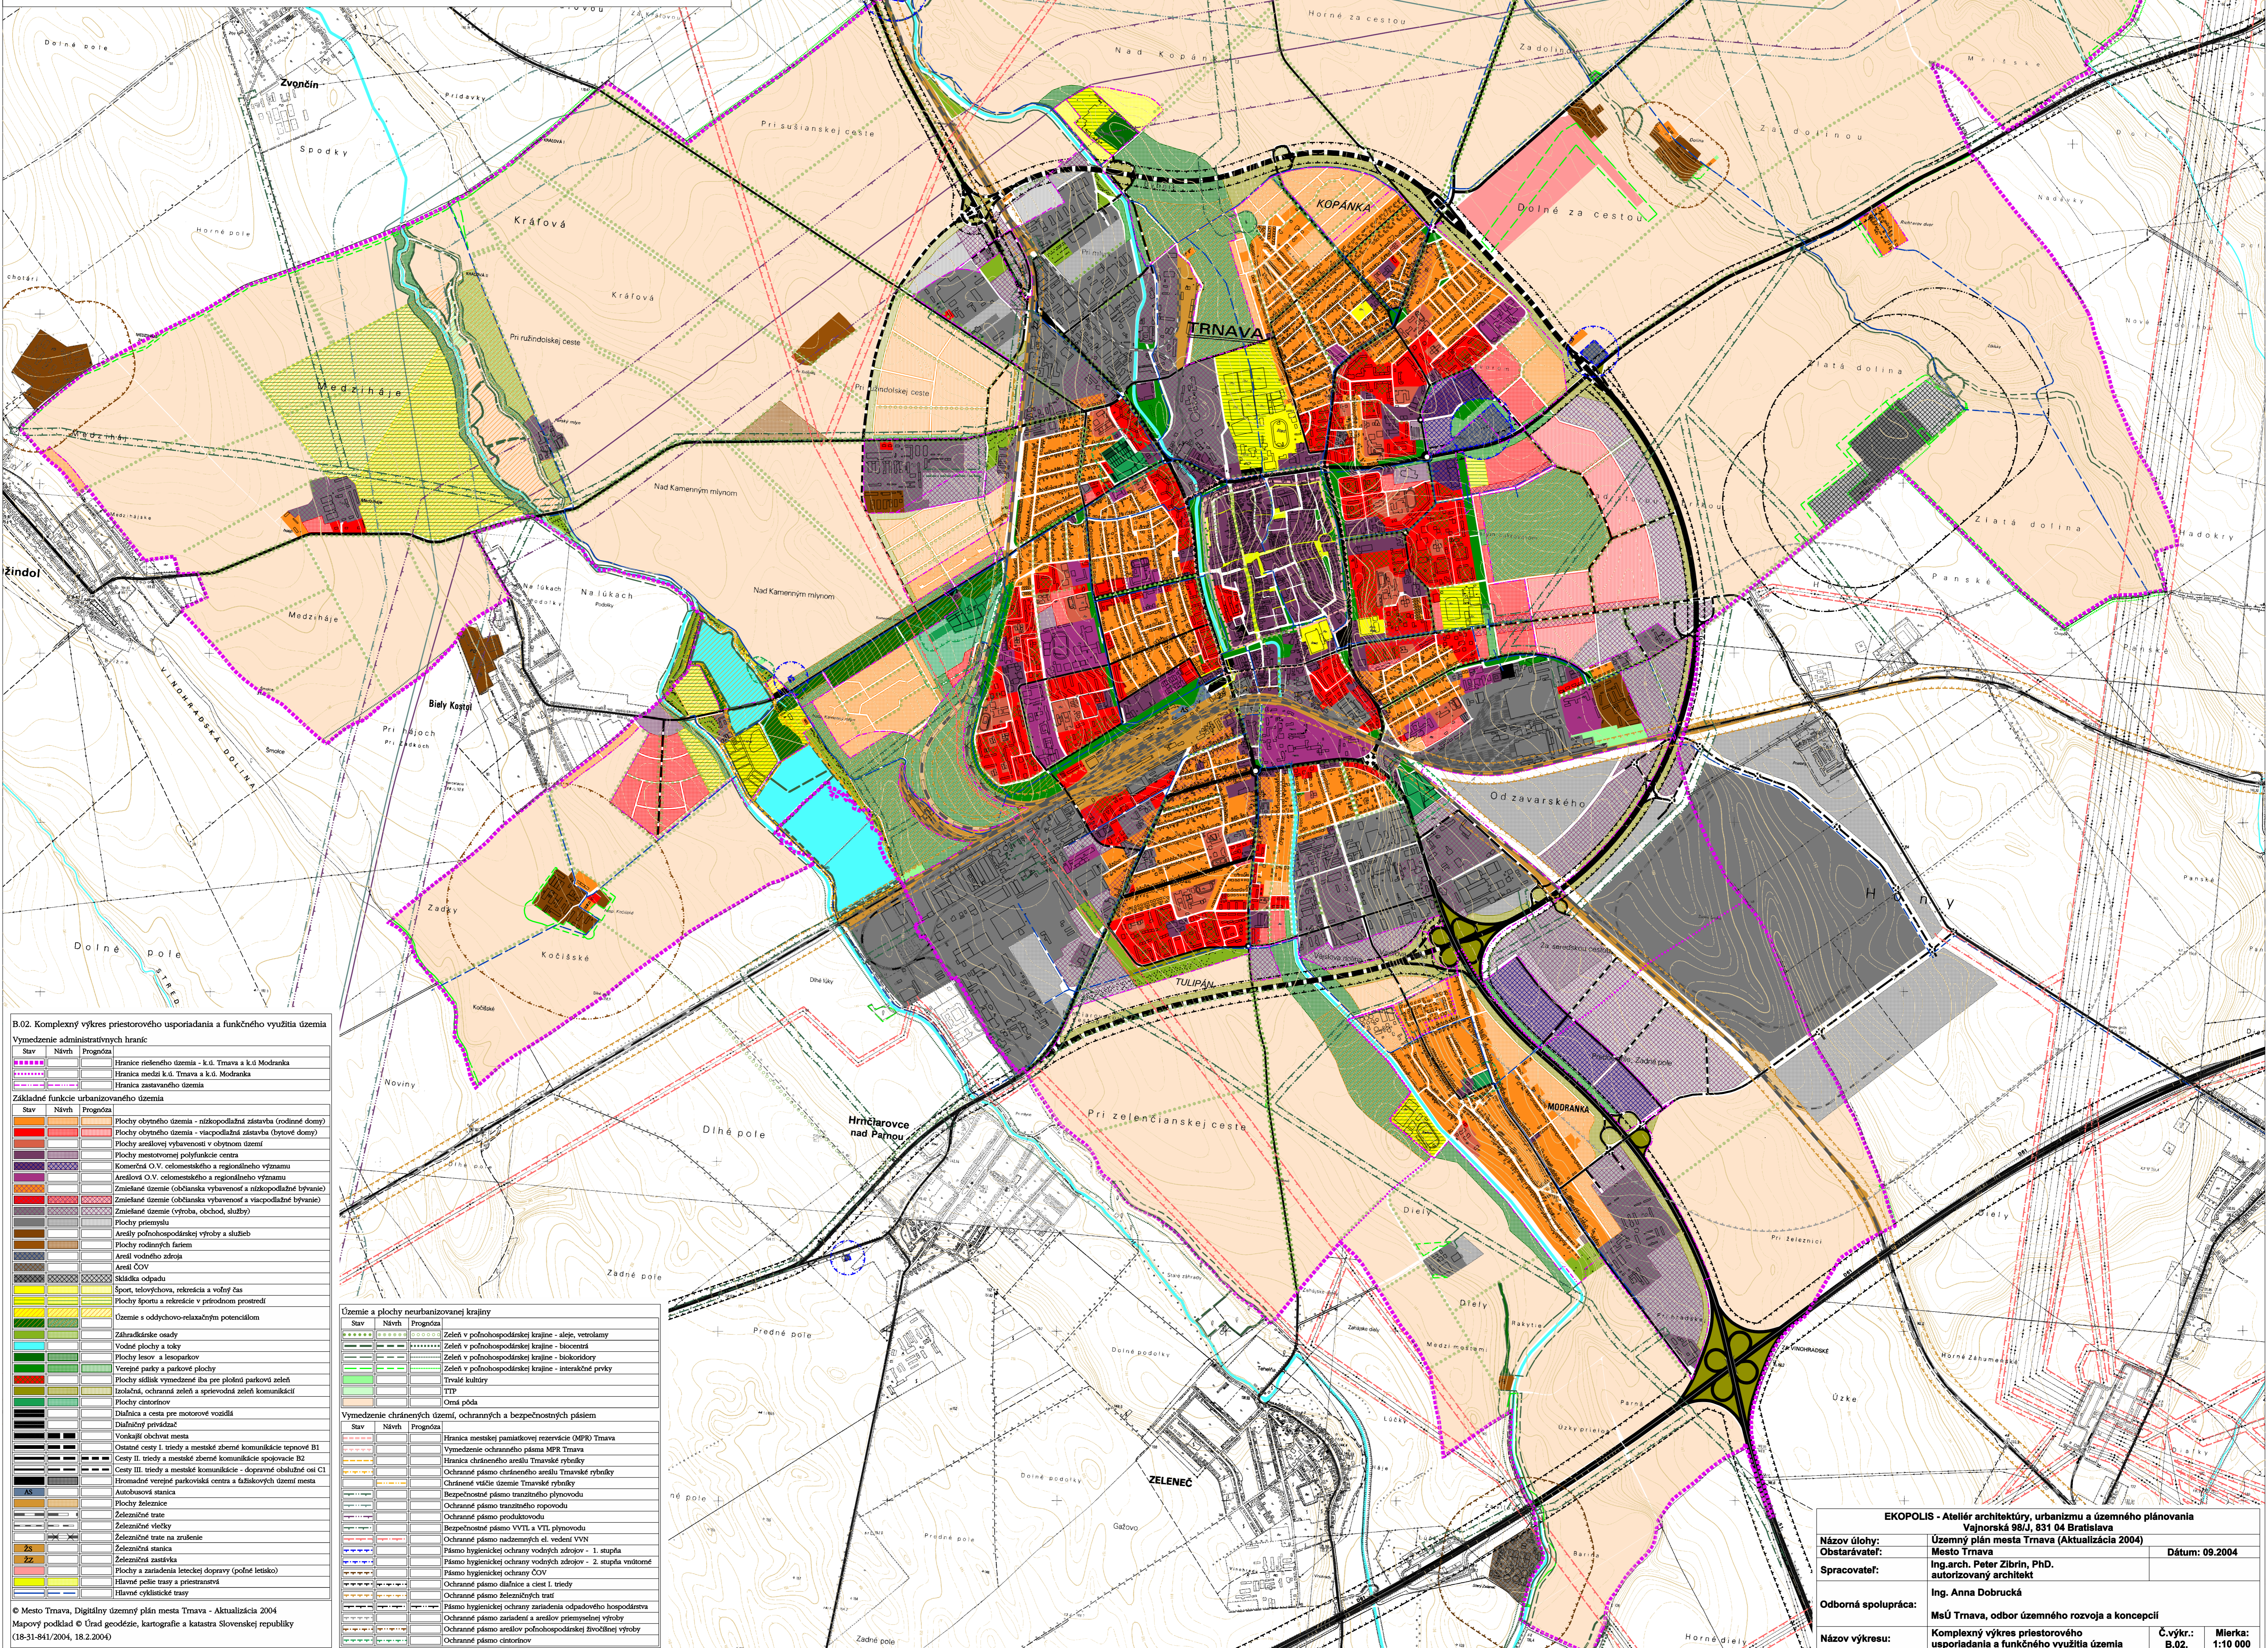

B.02. Komplexný výkres priestorového usporiadania a funkčného využitia územia

Stav	Návrh	Prognóza	Opis
Vymedzenie administratívnych hraníc			
[Symbol]	[Symbol]	[Symbol]	Hranica miestneho územia - k.ú. Trnava a k.ú. Modranka
[Symbol]	[Symbol]	[Symbol]	Hranica medzi k.ú. Trnava a k.ú. Modranka
[Symbol]	[Symbol]	[Symbol]	Hranica zastavaného územia
Základné funkcie urbanizovaného územia			
[Symbol]	[Symbol]	[Symbol]	Plochy obytného územia - nízkopodlažná zástavba (rodinné domy)
[Symbol]	[Symbol]	[Symbol]	Plochy obytného územia - viackapetňová zástavba (bytové domy)
[Symbol]	[Symbol]	[Symbol]	Plochy areálovej vybavenosti v obytnom území
[Symbol]	[Symbol]	[Symbol]	Plochy mestovanej polyfunkcie centra
[Symbol]	[Symbol]	[Symbol]	Konceptná O.V. celomestského a regionálneho významu
[Symbol]	[Symbol]	[Symbol]	Areálová O.V. celomestského a regionálneho významu
[Symbol]	[Symbol]	[Symbol]	Zmiešané územie (občianska vybavenosť a nízkopodlažné bývanie)
[Symbol]	[Symbol]	[Symbol]	Zmiešané územie (občianska vybavenosť a viacpodlažné bývanie)
[Symbol]	[Symbol]	[Symbol]	Zmiešané územie (výroba, obchod, služby)
[Symbol]	[Symbol]	[Symbol]	Plochy priemysla
[Symbol]	[Symbol]	[Symbol]	Areály poľnohospodárskej výroby a služieb
[Symbol]	[Symbol]	[Symbol]	Plochy vodných zdrojov
[Symbol]	[Symbol]	[Symbol]	Areál vodného zdroja
[Symbol]	[Symbol]	[Symbol]	Areál ČOV
[Symbol]	[Symbol]	[Symbol]	Sústredia odpadov
[Symbol]	[Symbol]	[Symbol]	Spoločný športový, rekreačný a voľný čas
[Symbol]	[Symbol]	[Symbol]	Plochy športu a rekreácie v prírodnom prostredí
[Symbol]	[Symbol]	[Symbol]	Územie s oddychovo-rekreačným potenciálom
[Symbol]	[Symbol]	[Symbol]	Záhradníckeho osady
[Symbol]	[Symbol]	[Symbol]	Voľné plochy a sady
[Symbol]	[Symbol]	[Symbol]	Plochy lesov a lesoparkov
[Symbol]	[Symbol]	[Symbol]	Verejných parkov a parkových plôch
[Symbol]	[Symbol]	[Symbol]	Plochy súkromných parkov a súkromných parkov
[Symbol]	[Symbol]	[Symbol]	Trvalé zelené plochy, ochranná zeleň a športové zelené komunikácie
[Symbol]	[Symbol]	[Symbol]	Plochy umierajúceho zeleň
[Symbol]	[Symbol]	[Symbol]	Diaľnica a cesta pre motorové vozidlá
[Symbol]	[Symbol]	[Symbol]	Diaľničný príväzok
[Symbol]	[Symbol]	[Symbol]	Vozňáka obchádzajúceho mesta
[Symbol]	[Symbol]	[Symbol]	Ostatné cesty I. triedy a mestské zberné komunikácie typové B3
[Symbol]	[Symbol]	[Symbol]	Cesty II. triedy a mestské zberné komunikácie typové B2
[Symbol]	[Symbol]	[Symbol]	Cesty III. triedy a mestské komunikácie - dopravné obsluhuje celú C1
[Symbol]	[Symbol]	[Symbol]	Hromadná verejná parkoviská centra a ďalších území mesta
[Symbol]	[Symbol]	[Symbol]	Autobusová stanica
[Symbol]	[Symbol]	[Symbol]	Plochy železnice
[Symbol]	[Symbol]	[Symbol]	Železničné trate
[Symbol]	[Symbol]	[Symbol]	Železničné vlečky
[Symbol]	[Symbol]	[Symbol]	Železničné trate na zrušenie
[Symbol]	[Symbol]	[Symbol]	Železničná stanica
[Symbol]	[Symbol]	[Symbol]	Železničná zastávka
[Symbol]	[Symbol]	[Symbol]	Plochy a zariadenia leteckej dopravy (počas letiska)
[Symbol]	[Symbol]	[Symbol]	Hlavné pešie trasy a priestranstvá
[Symbol]	[Symbol]	[Symbol]	Hlavné cyklistické trasy
Územie a plochy neurbanizovanej krajiny			
[Symbol]	[Symbol]	[Symbol]	Zeľ v poľnohospodárskej krajine - sady, vetrolasy
[Symbol]	[Symbol]	[Symbol]	Zeľ v poľnohospodárskej krajine - biokoridory
[Symbol]	[Symbol]	[Symbol]	Zeľ v poľnohospodárskej krajine - biokoridory
[Symbol]	[Symbol]	[Symbol]	Zeľ v poľnohospodárskej krajine - interakčné prvky
[Symbol]	[Symbol]	[Symbol]	Trvalé kultúry
[Symbol]	[Symbol]	[Symbol]	TTP
[Symbol]	[Symbol]	[Symbol]	Ostatná pôda
Vymedzenie chránených území, ochranných a bezpečnostných pásiem			
[Symbol]	[Symbol]	[Symbol]	Hranica mestskej pamiatkovej rezervácie (MPR) Trnava
[Symbol]	[Symbol]	[Symbol]	Vymedzenie ochranného pásma MPR Trnava
[Symbol]	[Symbol]	[Symbol]	Hranica chráneného areálu Trnavské rybníky
[Symbol]	[Symbol]	[Symbol]	Ochranné pásmo chráneného areálu Trnavské rybníky
[Symbol]	[Symbol]	[Symbol]	Chránené vodné územie Trnavské rybníky
[Symbol]	[Symbol]	[Symbol]	Bezpečnostné pásmo tranzitného plynovodu
[Symbol]	[Symbol]	[Symbol]	Ochranné pásmo tranzitného ropovodu
[Symbol]	[Symbol]	[Symbol]	Ochranné pásmo ropovodu
[Symbol]	[Symbol]	[Symbol]	Bezpečnostné pásmo VVEI a VIL plynovodu
[Symbol]	[Symbol]	[Symbol]	Ochranné pásmo nadzemných el. vedení VVN
[Symbol]	[Symbol]	[Symbol]	Pásmo hygienickej ochrany vodných zdrojov - 1. stupňa
[Symbol]	[Symbol]	[Symbol]	Pásmo hygienickej ochrany vodných zdrojov - 2. stupňa vnútornej
[Symbol]	[Symbol]	[Symbol]	Pásmo hygienickej ochrany ČOV
[Symbol]	[Symbol]	[Symbol]	Ochranné pásmo diaľnice a cest I. triedy
[Symbol]	[Symbol]	[Symbol]	Ochranné pásmo železničných tratí
[Symbol]	[Symbol]	[Symbol]	Pásmo hygienickej ochrany zariadenia odpadového hospodárstva
[Symbol]	[Symbol]	[Symbol]	Ochranné pásmo zariadení a areálov priemyselnej výroby
[Symbol]	[Symbol]	[Symbol]	Ochranné pásmo areálov poľnohospodárskej živočíšnej výroby
[Symbol]	[Symbol]	[Symbol]	Ochranné pásmo stádoch

EKOPOLIS - Ateliér architektúry, urbanizmu a územného plánovania		
Vajnorská 98/J, 831 04 Bratislava		
Názov úlohy:	Územný plán mesta Trnava (Aktualizácia 2004)	Dátum: 09.2004
Obstarávateľ:	Mesto Trnava	
Spracovateľ:	Ing.arch. Peter Zibrín, PhD. autorizovaný architekt	
Odborná spolupráca:	Ing. Anna Dobručka	
Názov výkresu:	Komplexný výkres priestorového usporiadania a funkčného využitia územia	C.výkř.: B.02.
		Mierka: 1:10 000