



URBANISTICKÁ ŠTÚDIA OBYTNÝ SÚBOR TRNAVA, ZÁTVOR II - PIEŠŤANSKÁ CESTA VÝKRES VEREJNEJ TECHNICKEJ VYBAVENOSTI

	Hranica zastavaného územia
	Hranica riešeného územia zóny Obytný súbor Trnava, Zátvor II - Veterná ulica
	Hranica zúčtovného územia Obytný súbor Trnava, Zátvor II - Veterná ulica
B.01 - B.10	Označenie blokov zástavby
	Objekty BD navrhované (podľa zameru investora)
	Plochy vymedzených blokov zástavby (podľa zameru investora)
	Severný obchvat I/51 (vo výstavbe)
	Vodný zdroj
	Ochranné pásmo vodného zdroja - 1. stupeň
	Ochranné pásmo vodného zdroja - 2. stupeň, vnútorné
	Nadradené trasy privodov vody zo zdrojov Privod vody DN 1000 Zvončín - Trnava
	Nadradené trasy privodov vody zo zdrojov Privod vody DN 400 - jestvujúci
	Nadradené trasy privodov vody zo zdrojov Privod vody DN 400 - úsek na zrušenie / preloženie
	Nadradené trasy privodov vody zo zdrojov Privod vody DN 400 - návrh
	Ochranné pásmo privodu vody
	Jestvujúci zásobovací verejný vodovod
	Verejný vodovod - návrh
	Verejný vodovod - návrh (ďalšia etapa rozvoja)
	Kanalizácia jednotná - stav
	Kanalizácia jednotná - návrh
	Kanalizácia jednotná - návrh (ďalšia etapa rozvoja)
	Kanalizácia dažďová - návrh
	Kanalizácia dažďová - návrh (ďalšia etapa rozvoja)
	ORL
	RN
	Odlučovač ropných látok - návrh
	Retenčná nádrž dažďových vôd - návrh
	VN eL vedenie 22 kV vzdušné - stav
	Ochranné pásmo VN eL vedenia 22 kV vzdušného
	VN eL vedenie 22 kV kábelové - stav
	VN eL vedenie 22 kV kábelové na zrušenie
	VN eL vedenie 22 kV kábelové - návrh
	VN eL vedenie 22 kV kábelové - návrh (ďalšia etapa rozvoja)
	Trafostanica 22/0,42 kV - návrh
	Horúcovod - stav
	Horúcovod - návrh
	Horúcovod - návrh (ďalšia etapa rozvoja)
	MP 1
	MP 2
	OST
	Kábel HV - stav / návrh
	Kábel HV na zrušenie
	Ochranné pásmo horúcovodu
	STL plynovod jestvujúci
	OP STL plynovodu

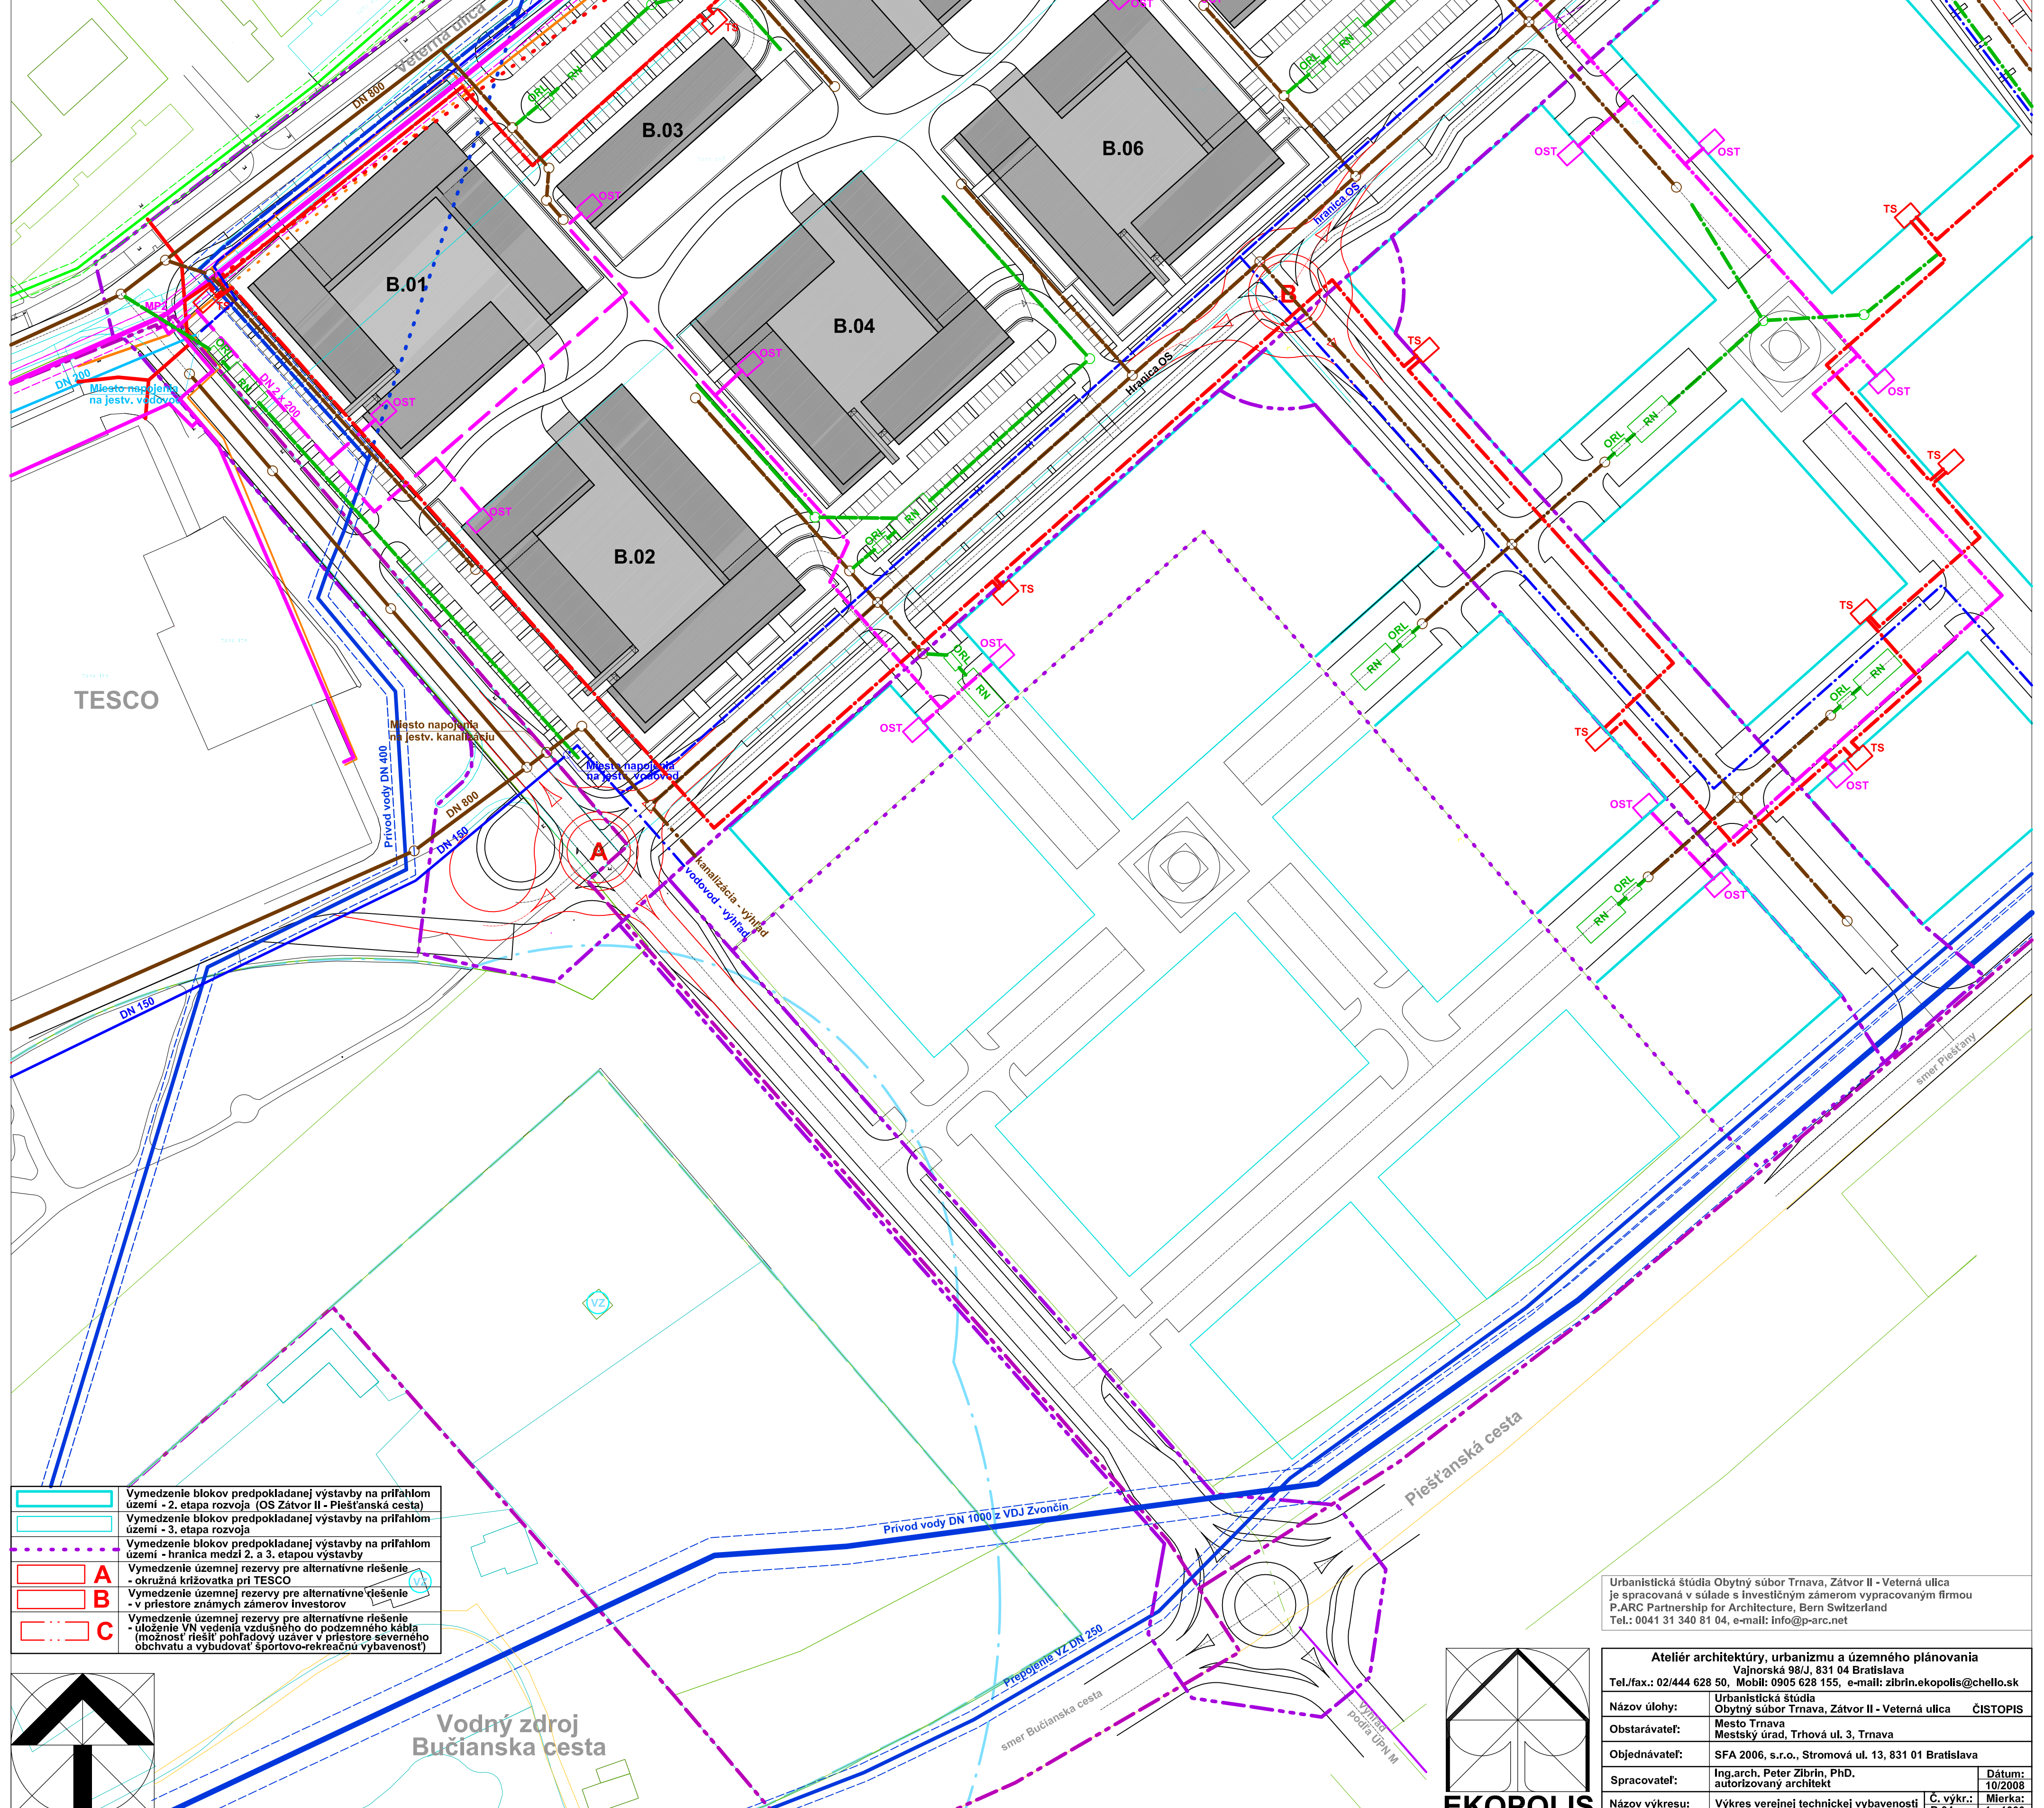

	Vymedzenie blokov predpokladanej výstavby na prifalhom území - 2. etapa rozvoja (OS Zátvor II - Piešťanská cesta)
	Vymedzenie blokov predpokladanej výstavby na prifalhom území - 3. etapa rozvoja
	Vymedzenie blokov predpokladanej výstavby na prifalhom území - hranica medzi 2. a 3. etapou výstavby
	Vymedzenie územnej rezervy pre alternatívne riešenie - okružná križovatka pri TESCO
	Vymedzenie územnej rezervy pre alternatívne riešenie - v priestore známych zámierov investorov
	Vymedzenie územnej rezervy pre alternatívne riešenie - uloženie VN vedenia vzdušného do podzemného kábla (možnosť riešiť pohľadový úzavier v priestore severného obchvatu a vybudovať športovo-rekreačnú vybavenosť)

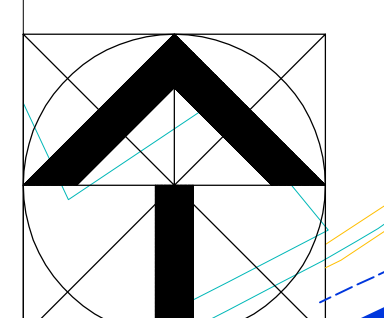

Urbanistická štúdia Obytný súbor Trnava, Zátvor II - Veterná ulica
je spracovaná v súlade s investičným zámerným vypracovaným firmou
P.A.R.C. Partnership for Architecture, Bern Switzerland
Tel.: 0041 31 340 81 04, e-mail: info@parc.net

Ateliér architektúry, urbanizmu a územného plánovania	
Vajnorská 98/J, 831 04 Bratislava	
Tel./fax.: 02/444 628 50, Mobil: 0905 628 155, e-mail: zibrin,ekopolis@chello.sk	
Názov úlohy:	Urbanistická štúdia Obytný súbor Trnava, Zátvor II - Veterná ulica ČISTOPIS
Obstarávateľ:	Mesto Trnava Mestský úrad, Trhová ul. 3, Trnava
Objednávateľ:	SFA 2006, s.r.o., Stromová ul. 13, 831 01 Bratislava
Spracovateľ:	Ing. arch. Peter Zibrín, PhD. autorizovaný architekt
Názov výkresu:	Výkres verejnej technickej vybavenosti
Č. výkrsu:	B.04
Mierka:	1:1000
Dátum:	10/2008

