


# TRNAVA

STAVBA: "OKRUŽNÁ KRIŽOVATKA  
BRATISLAVSKÁ - STROJÁRENSKÁ V TRNAVE, 1. ETAPA"

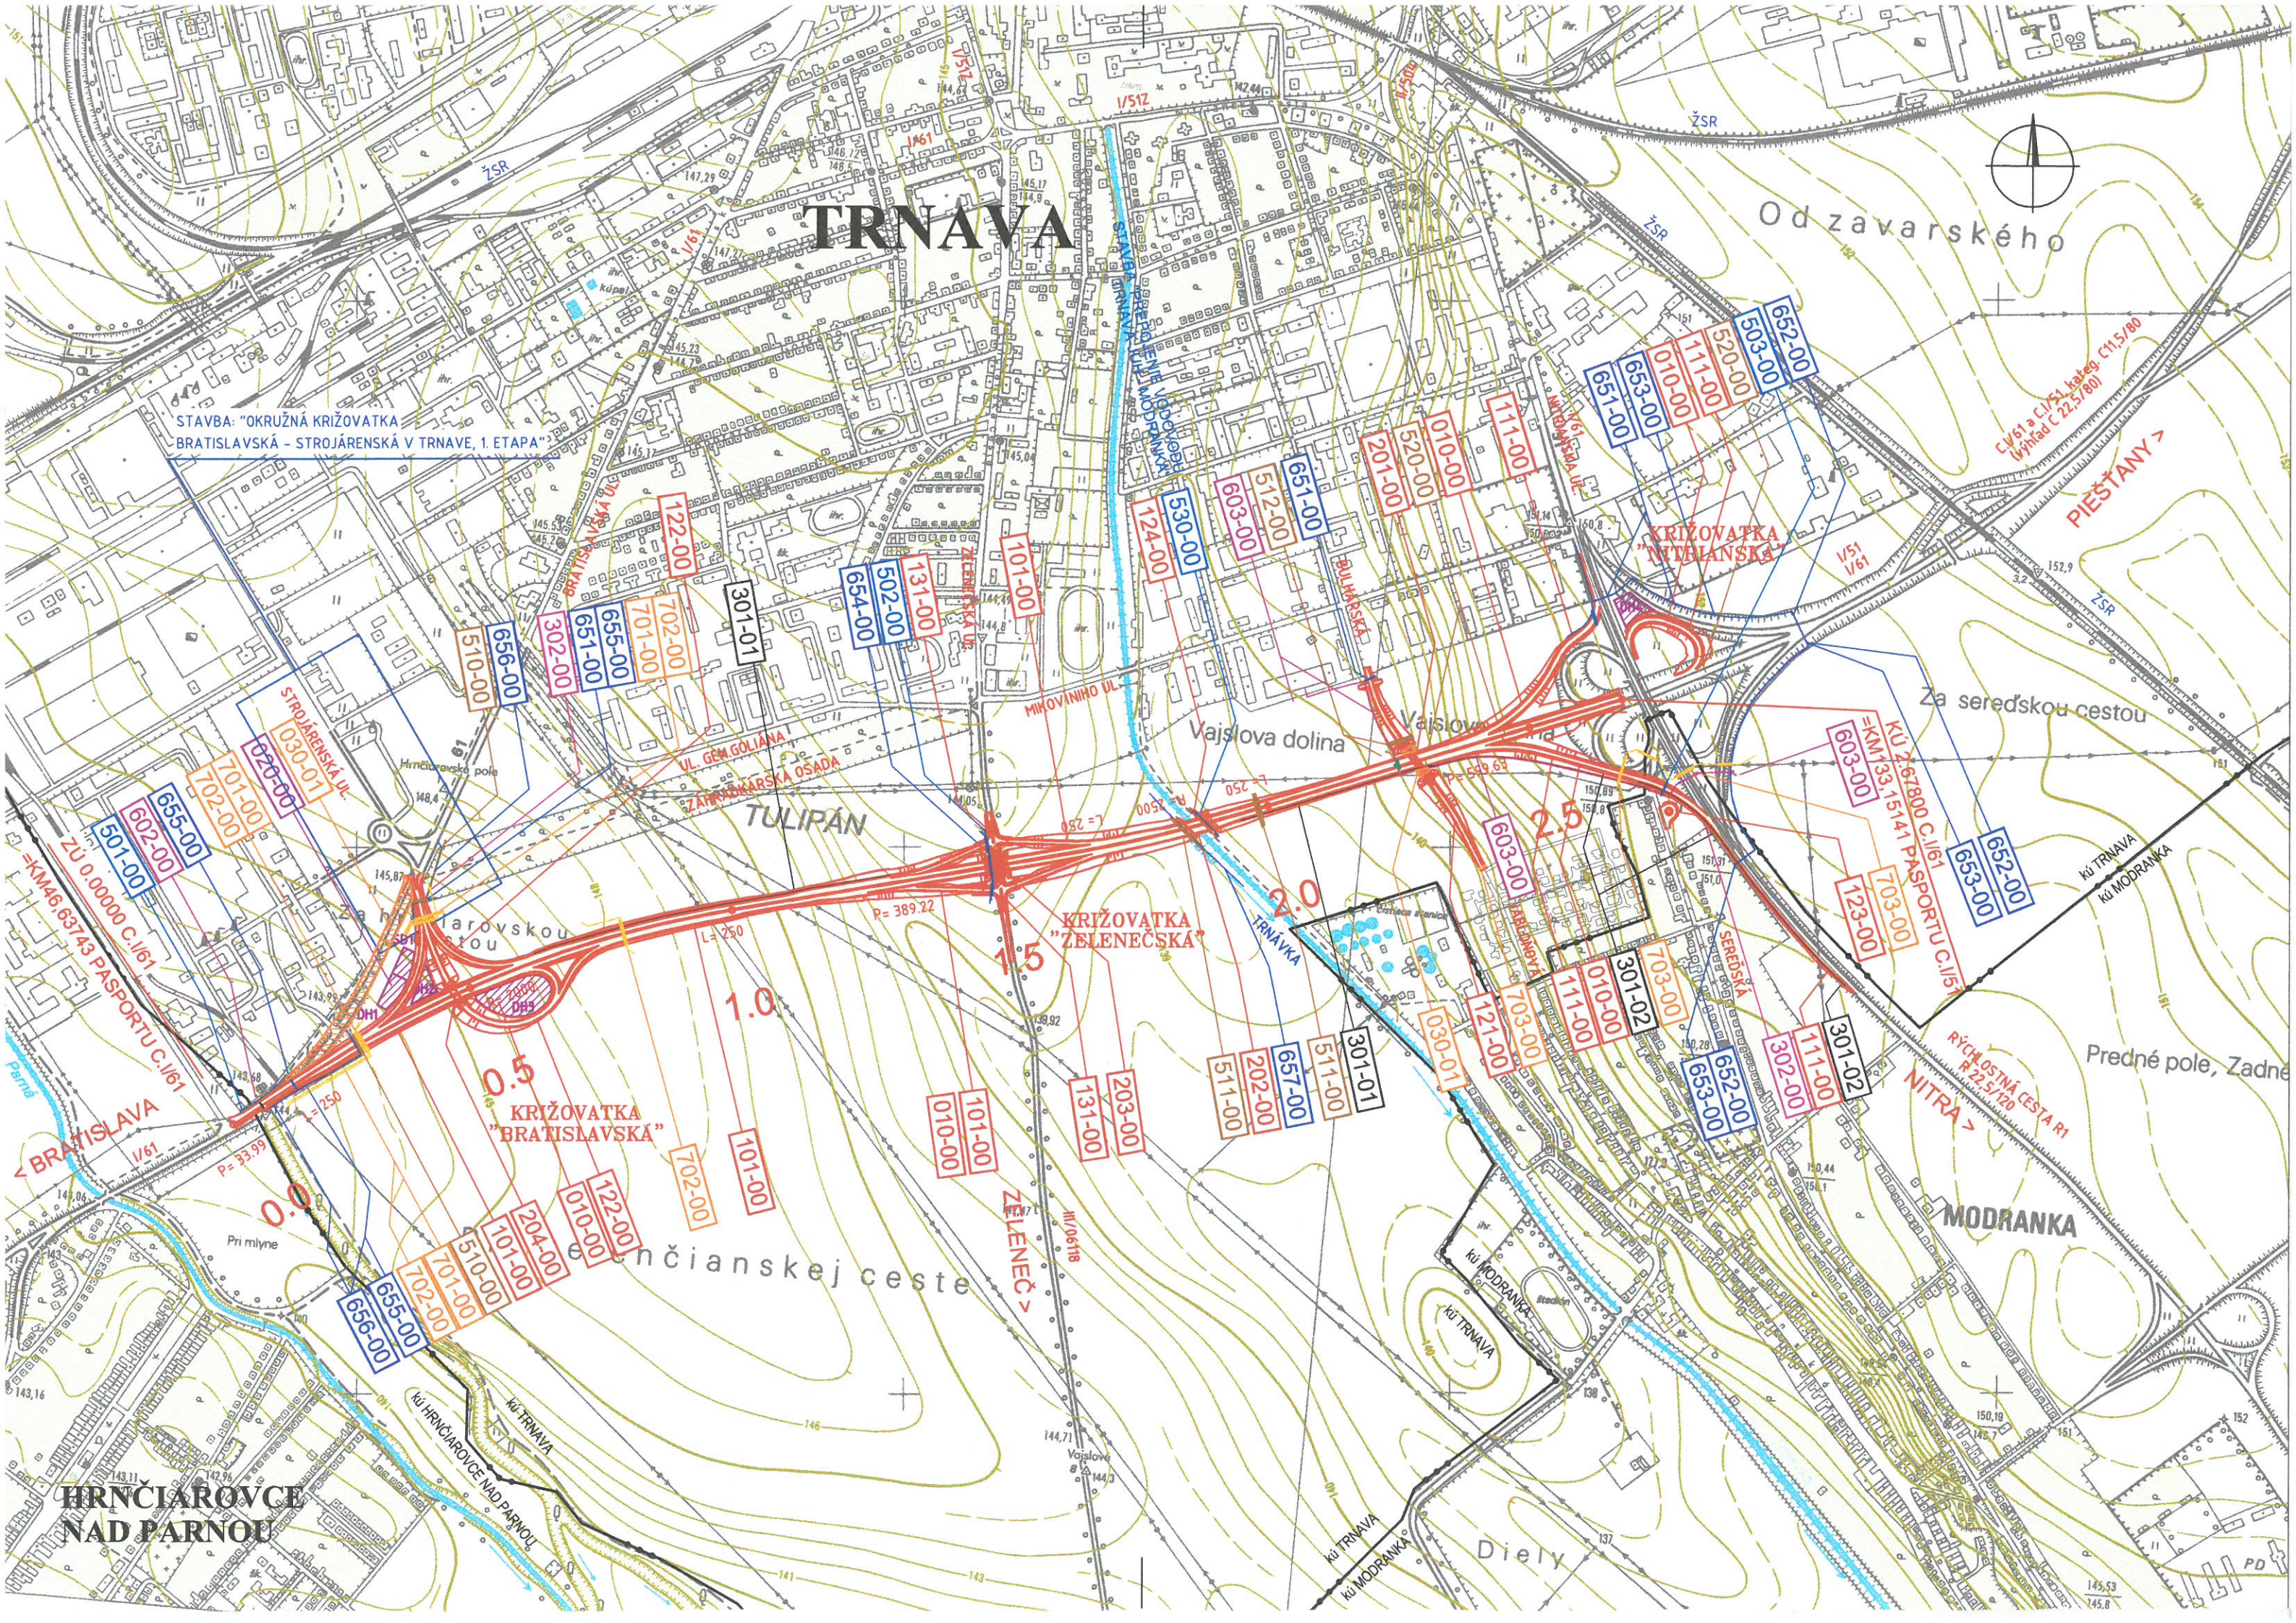

Od zavarského

C115/80 a C115/180  
Výhled C 22,5/80

PIEŠTANY >

KRIŽOVATKA  
"NITELANSKÁ"

Za seredskou cestou

KU ZÁHRADNÁRSKA C.1161  
= KM 133,15141 PASPORTU C.1157

KU TRNAVA  
KU MODRANKA

RÝCHLOSTNÁ CESTA R1  
C 22,5/120

NITRA >

MODRANKA

Predné pole, Zadné

HRNČIAROVCE  
NAD PARNOU

Diely

PD